




Praza da Pedra




Rúa da Oliva




Rúa Cárcere Vello

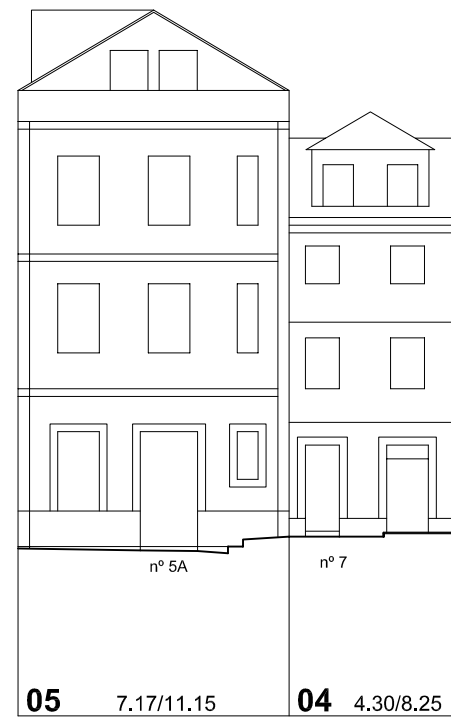


Rúa Cárcere Vello

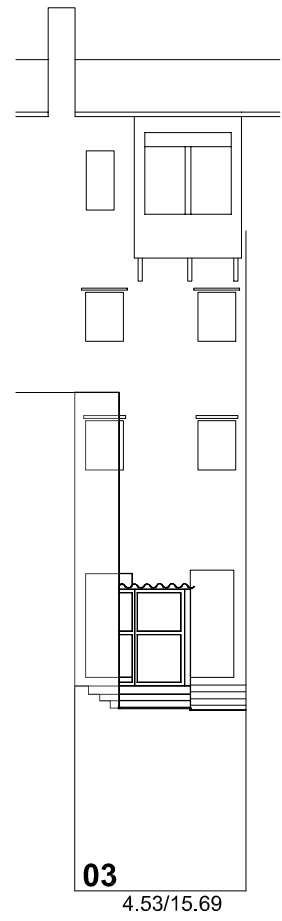


Rúa Cárcere Vello

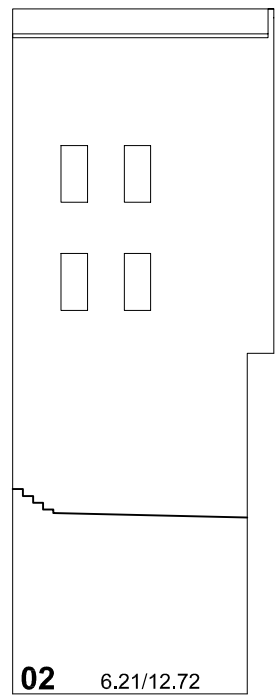

Rúa Cárcere Vello

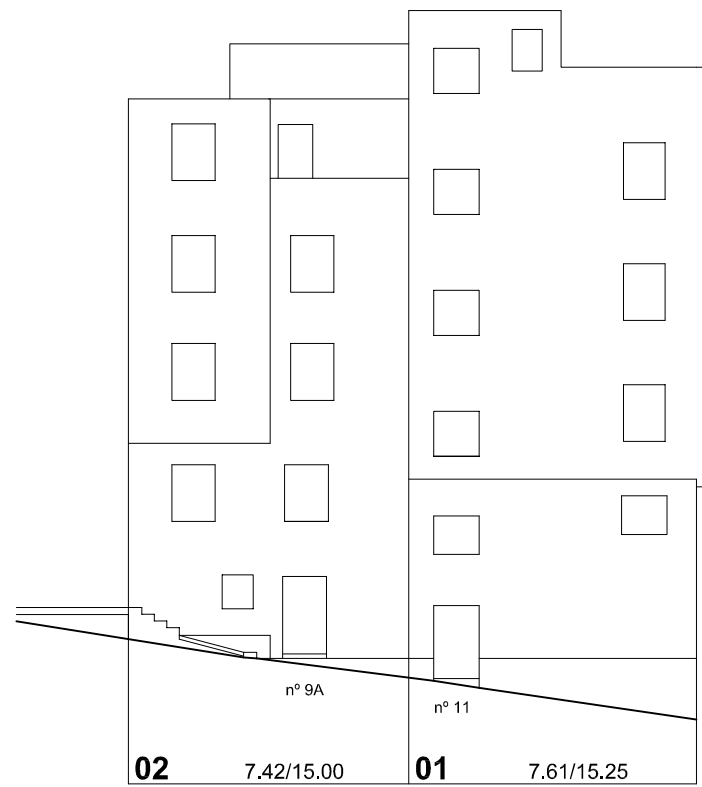



Rúa Cárcere Vello

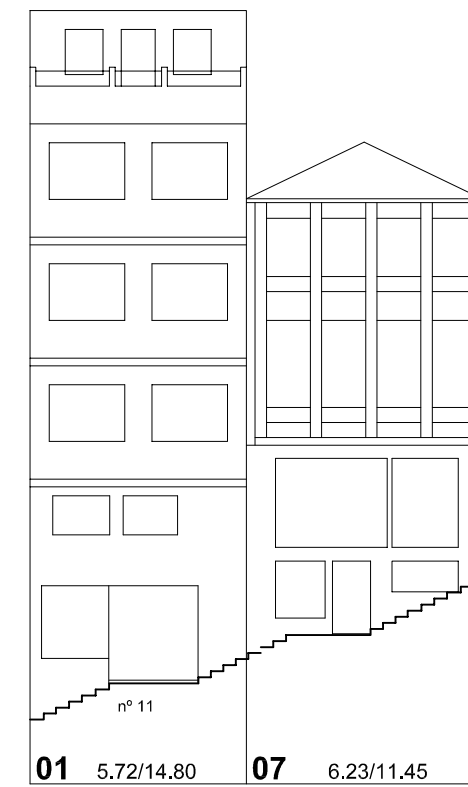

Rúa Pescadería

Nº PARCELA FRENTE PARCELA/ALTURA DE CORNIXA (COTAS EN METROS)

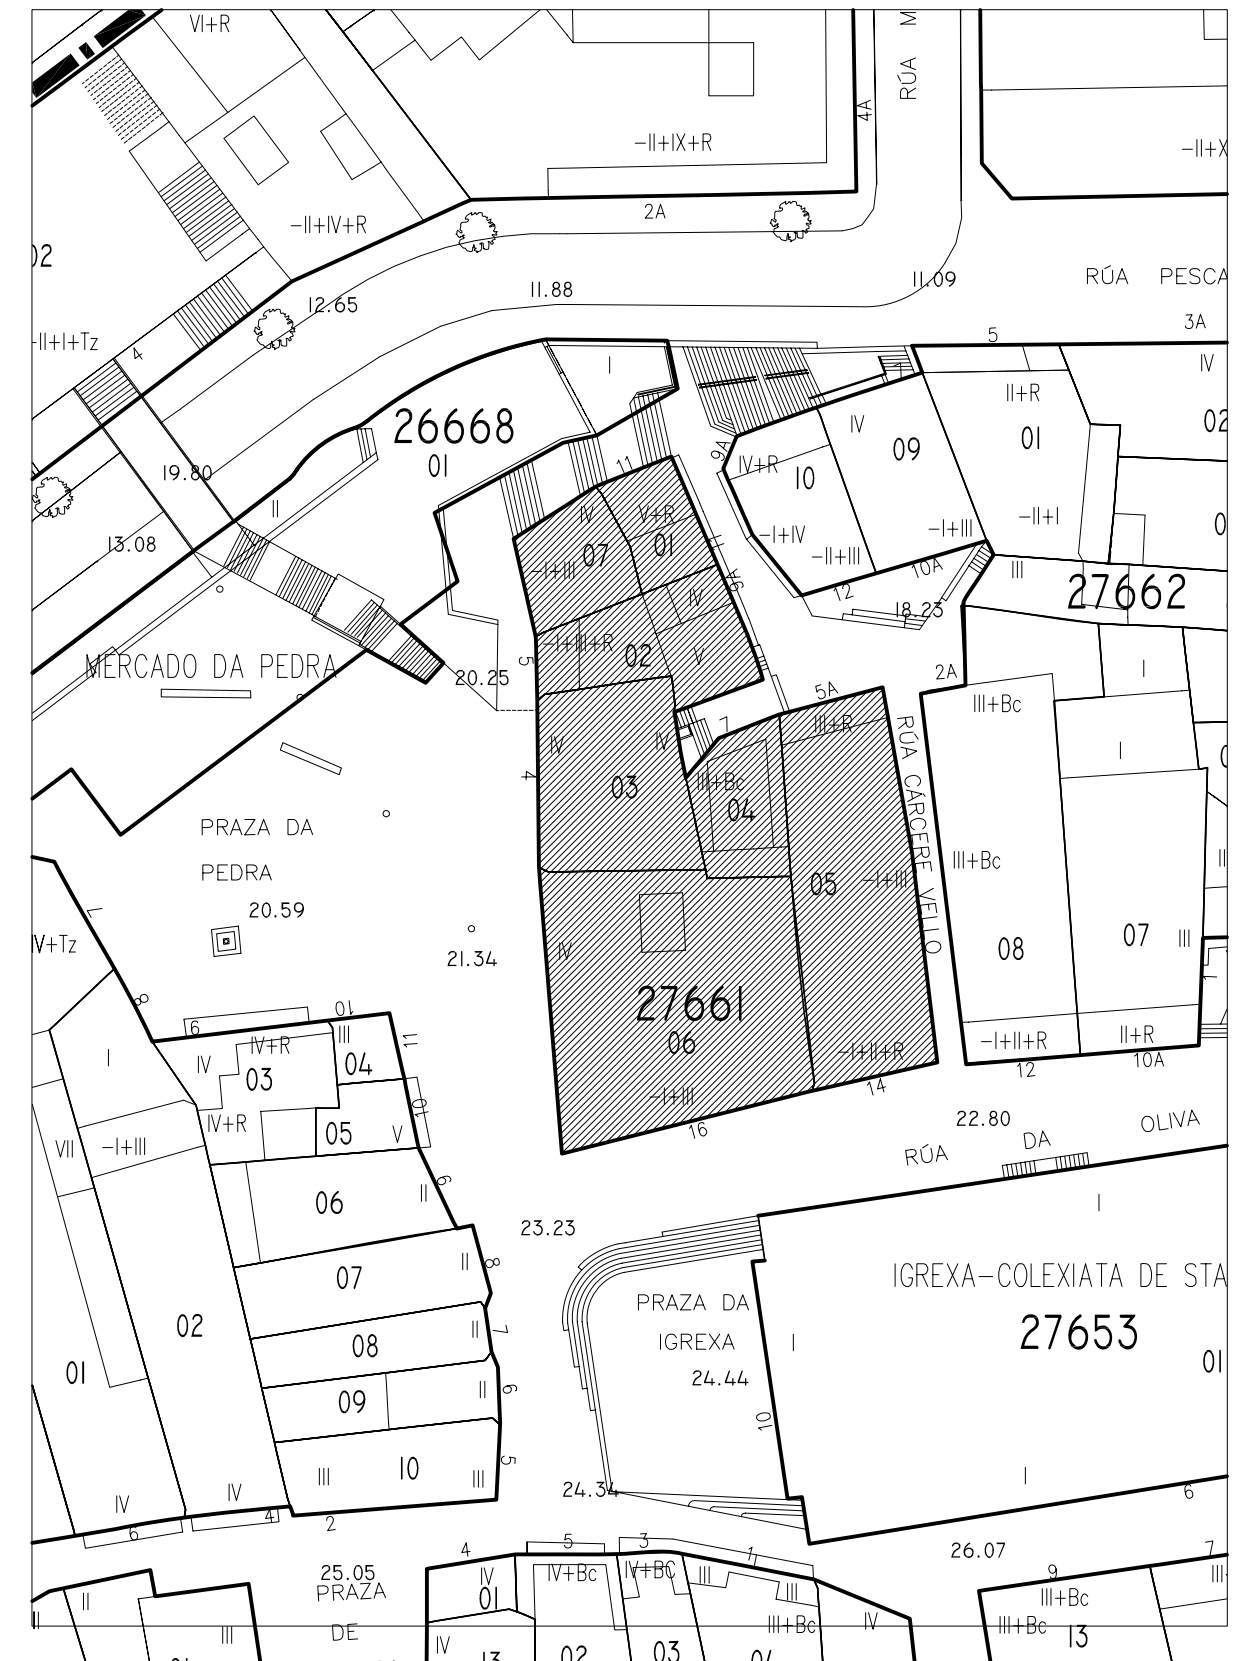

	PLAN ESPECIAL DE PROTECCIÓN E REFORMA INTERIOR CASCO VELLO DE VIGO		FASE: APROB. DEFINITIVA
	PLANOS DE INFORMACIÓN TÍTULO: ALZADOS. ESTADO ACTUAL. COUZADA 27661		PLANO Nº 3.51 ESCALA 1/200
CONSULTORA GALEGA, S.L. RÚA SAN MARTIÑO, 3-B 36002 PONTEVEDRA TF. 986 85 89 57 FAX. 986 85 89 58 E-mail: consultora@consultoragalega.com			DATA: DECEMBRO 2006