




Rúa Pescadería

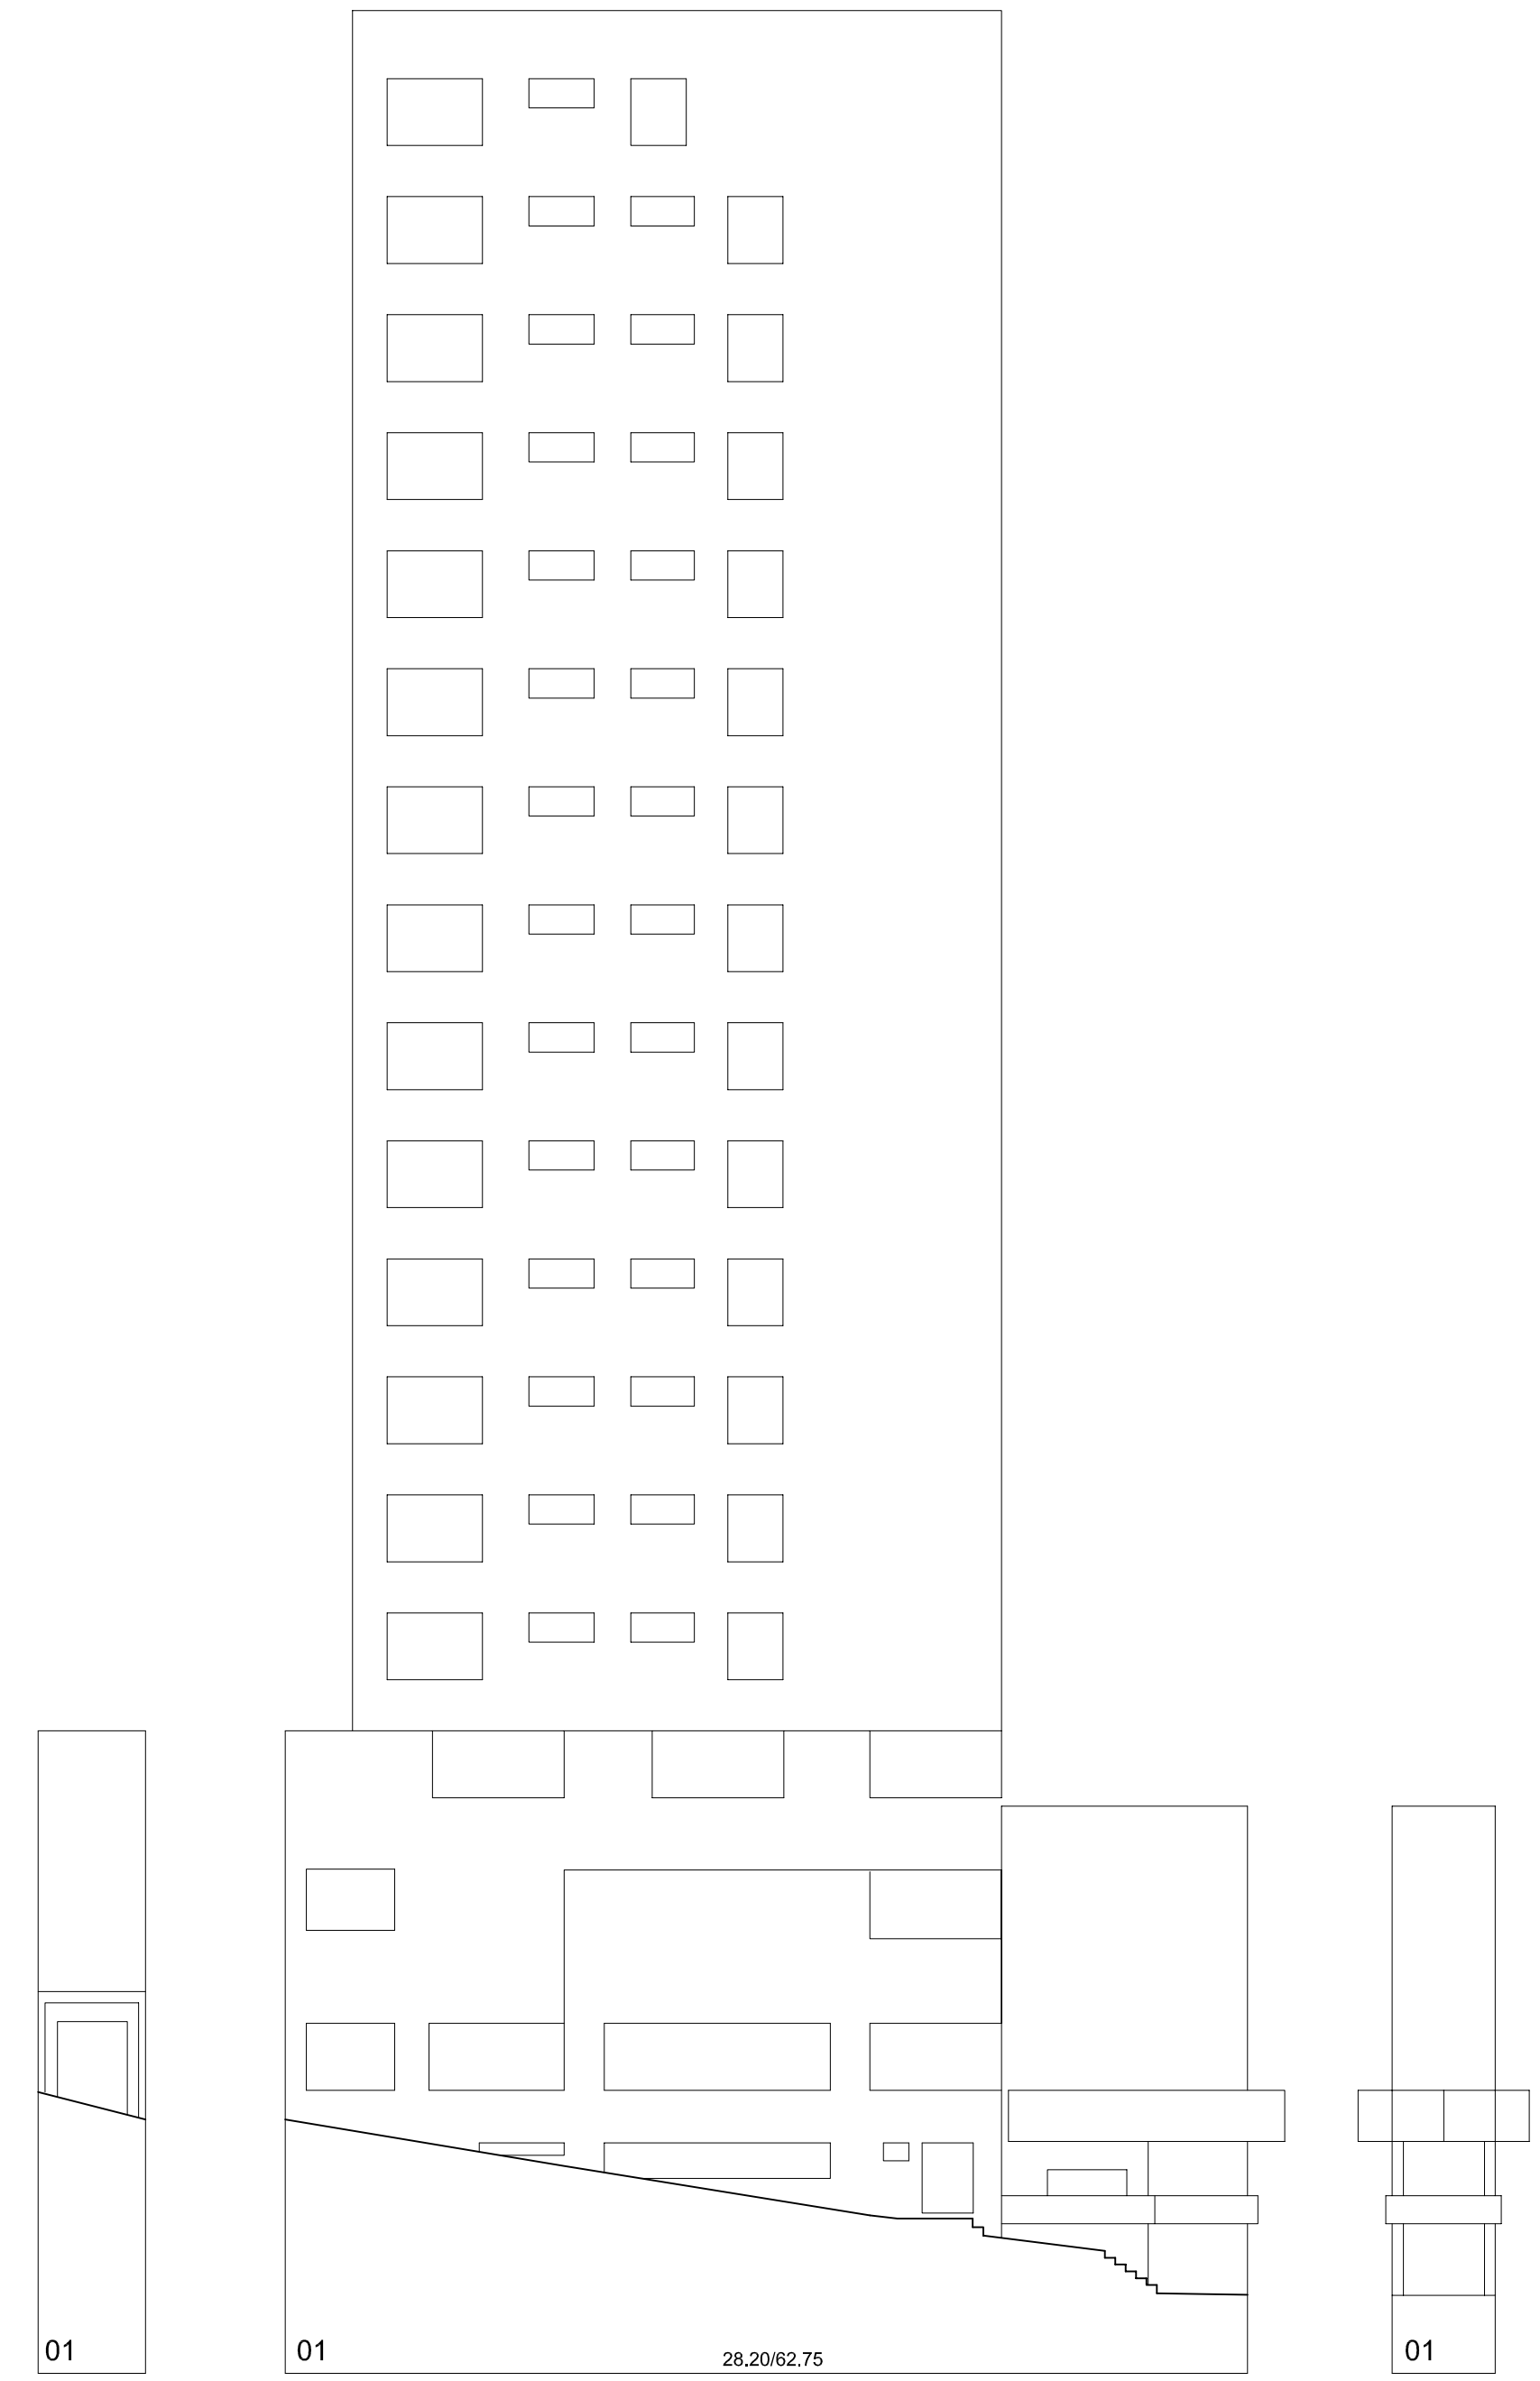

Baixada á Fonte

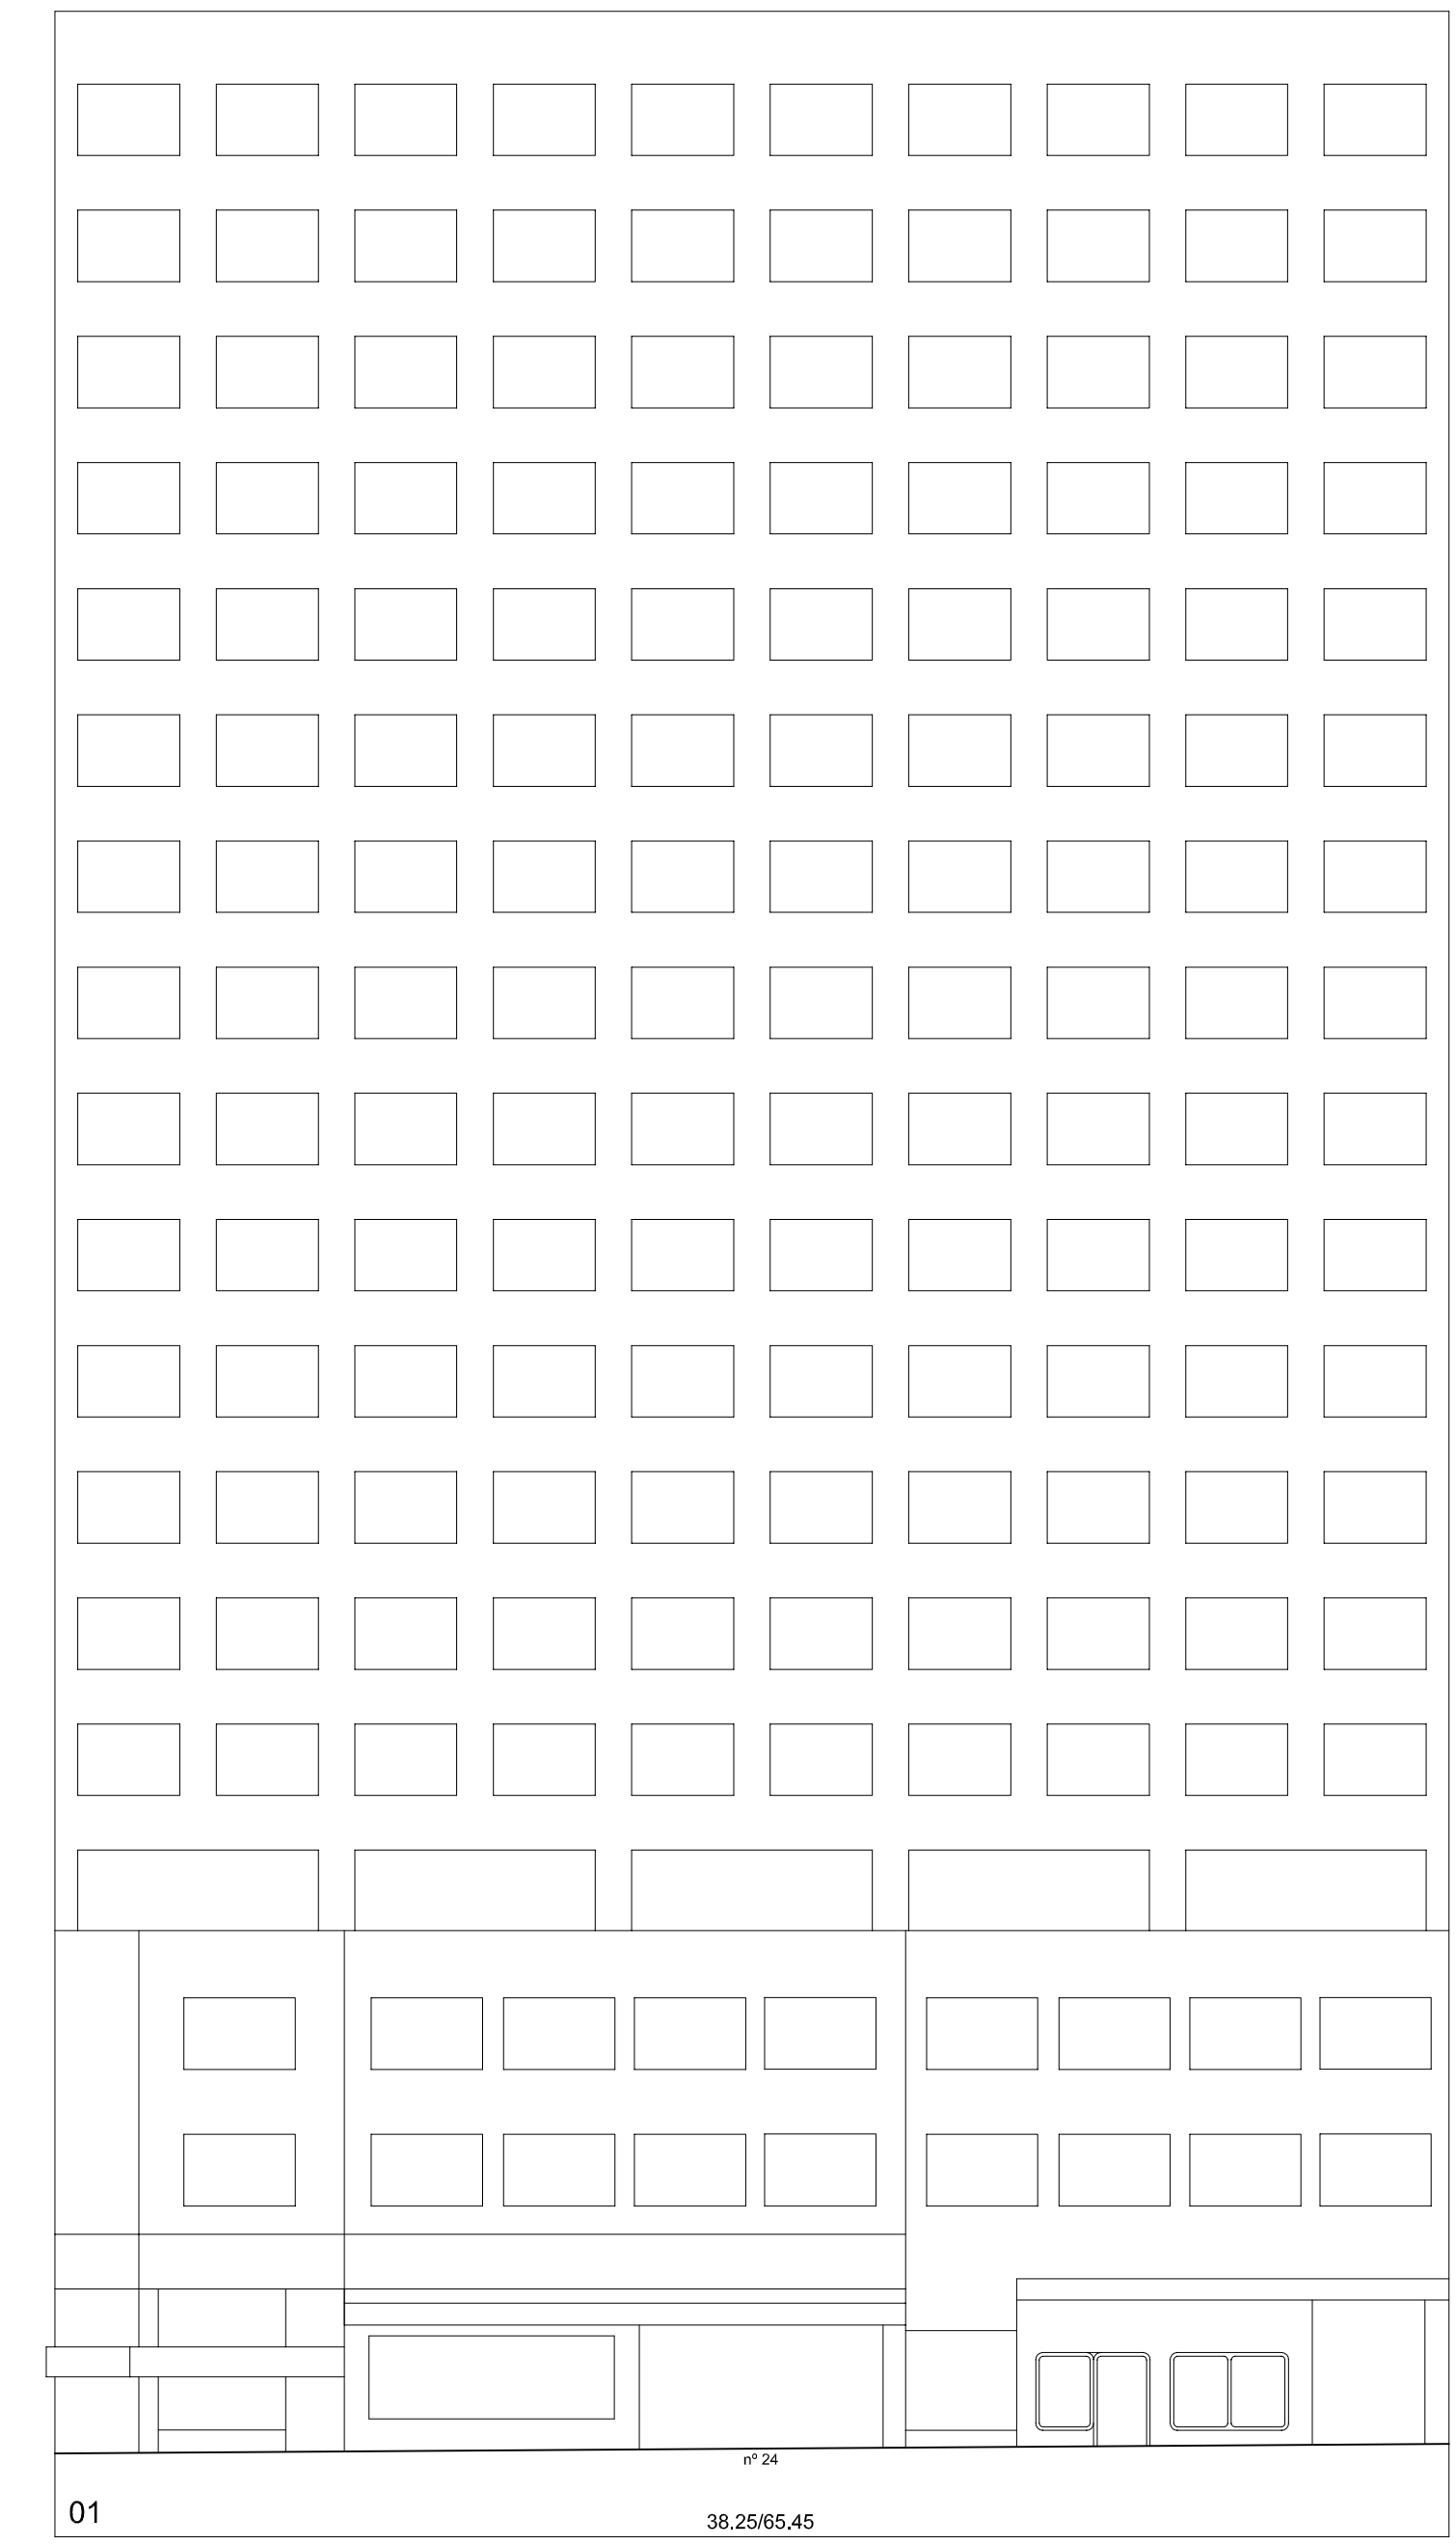



Rúa Cánovas del Castillo

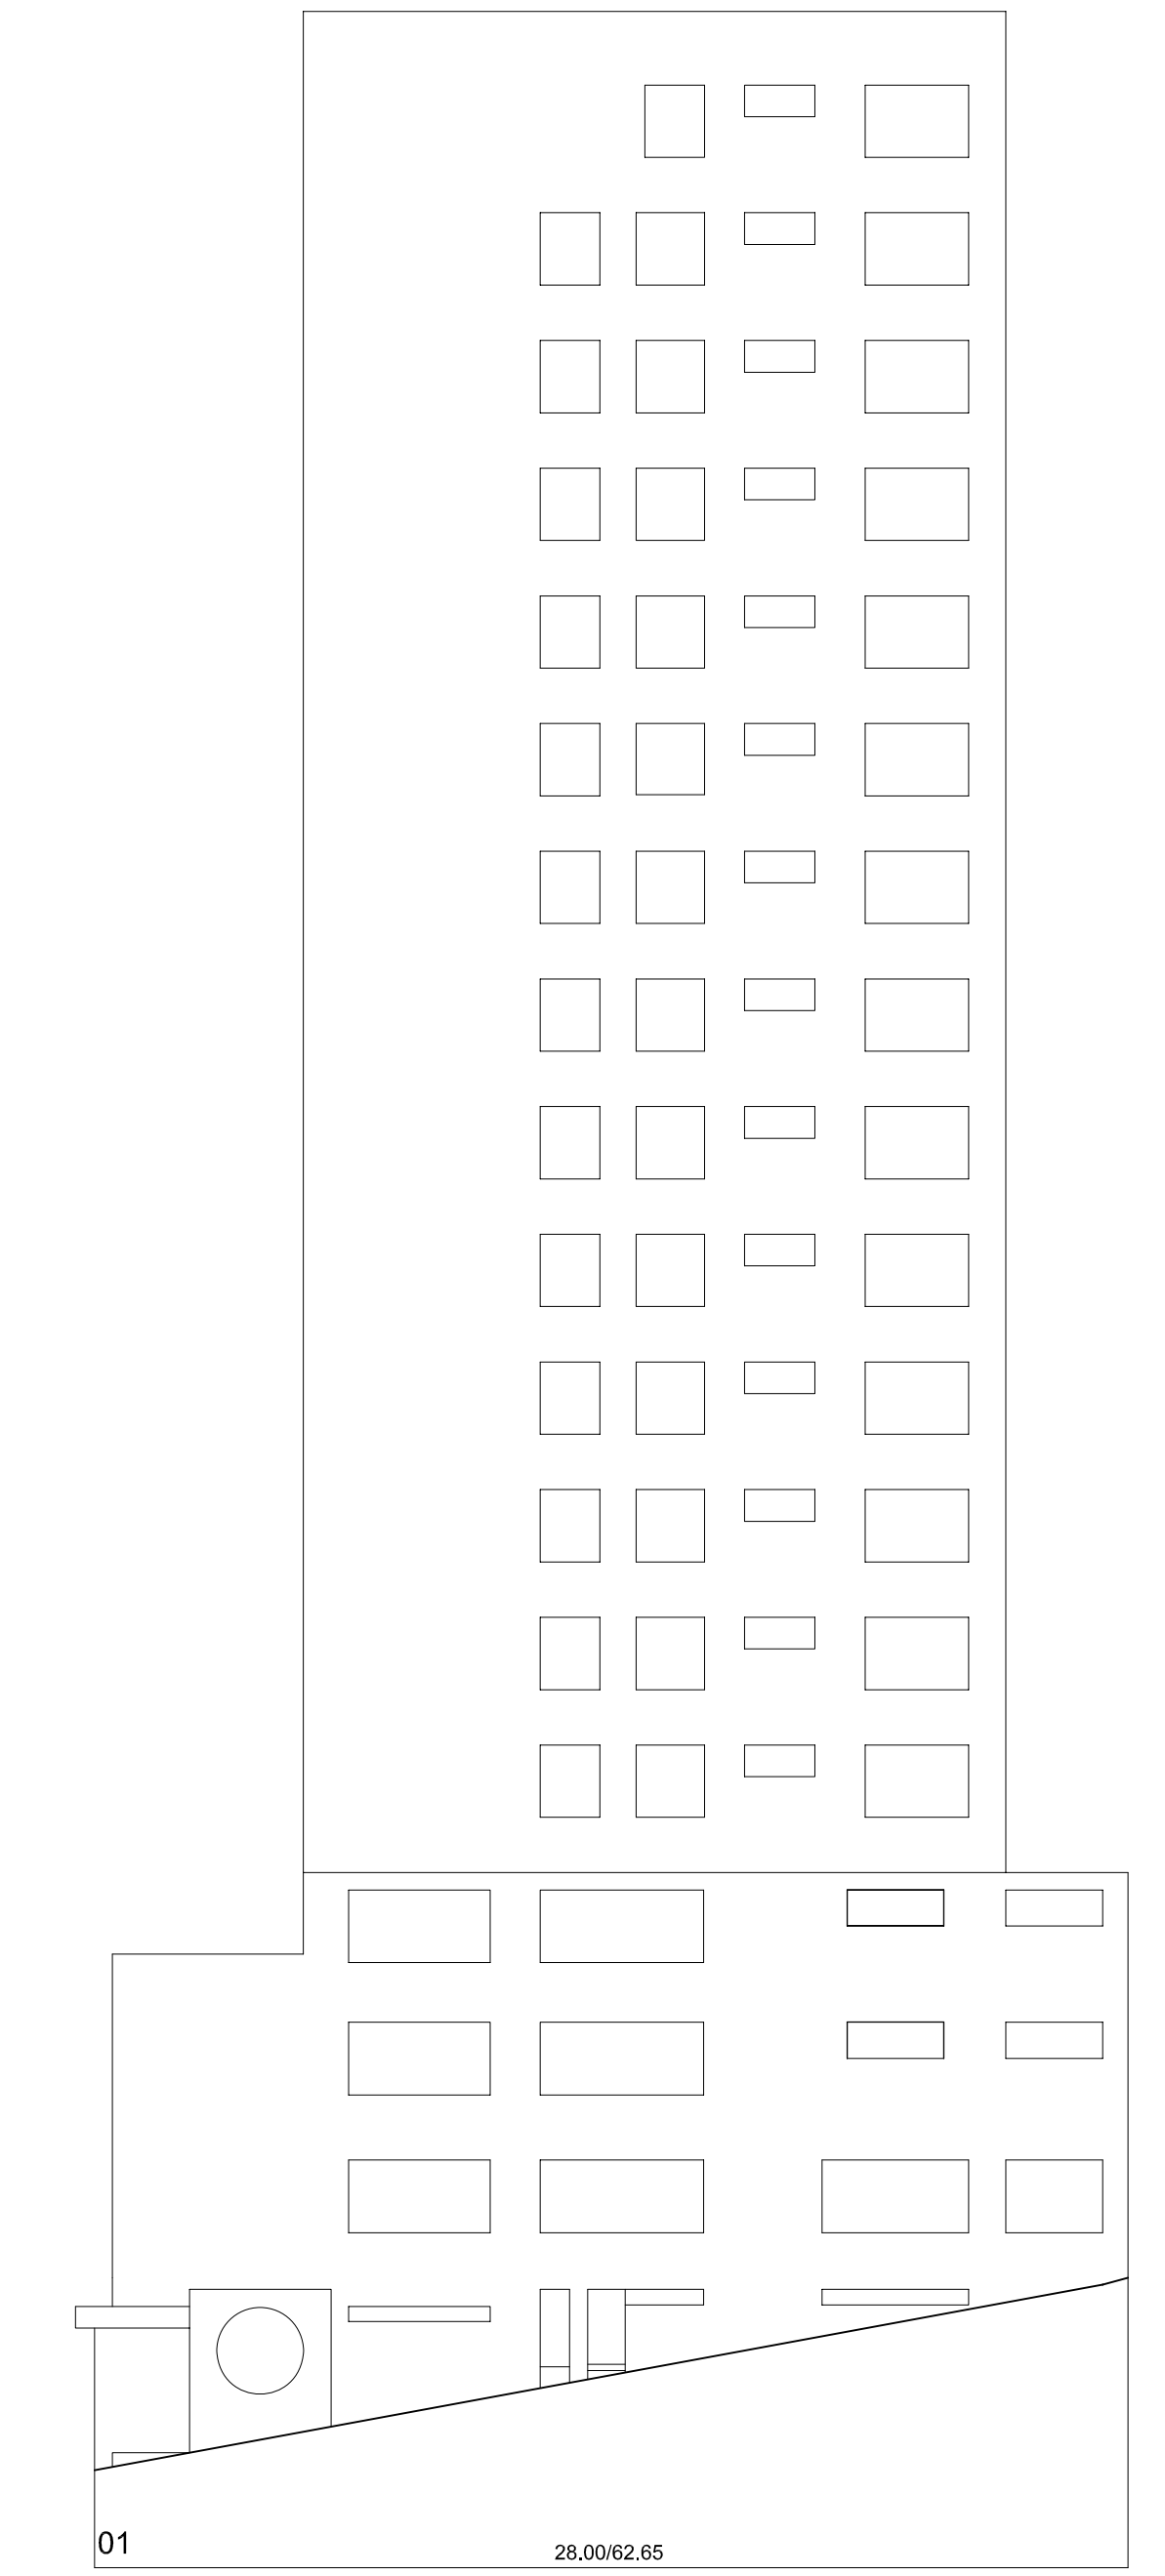

Rúa Mestre Mateo

Nº PARCELA _____ FRENTE PARCELA/ALTURA DE CORNIXA (COTAS EN METROS) _____

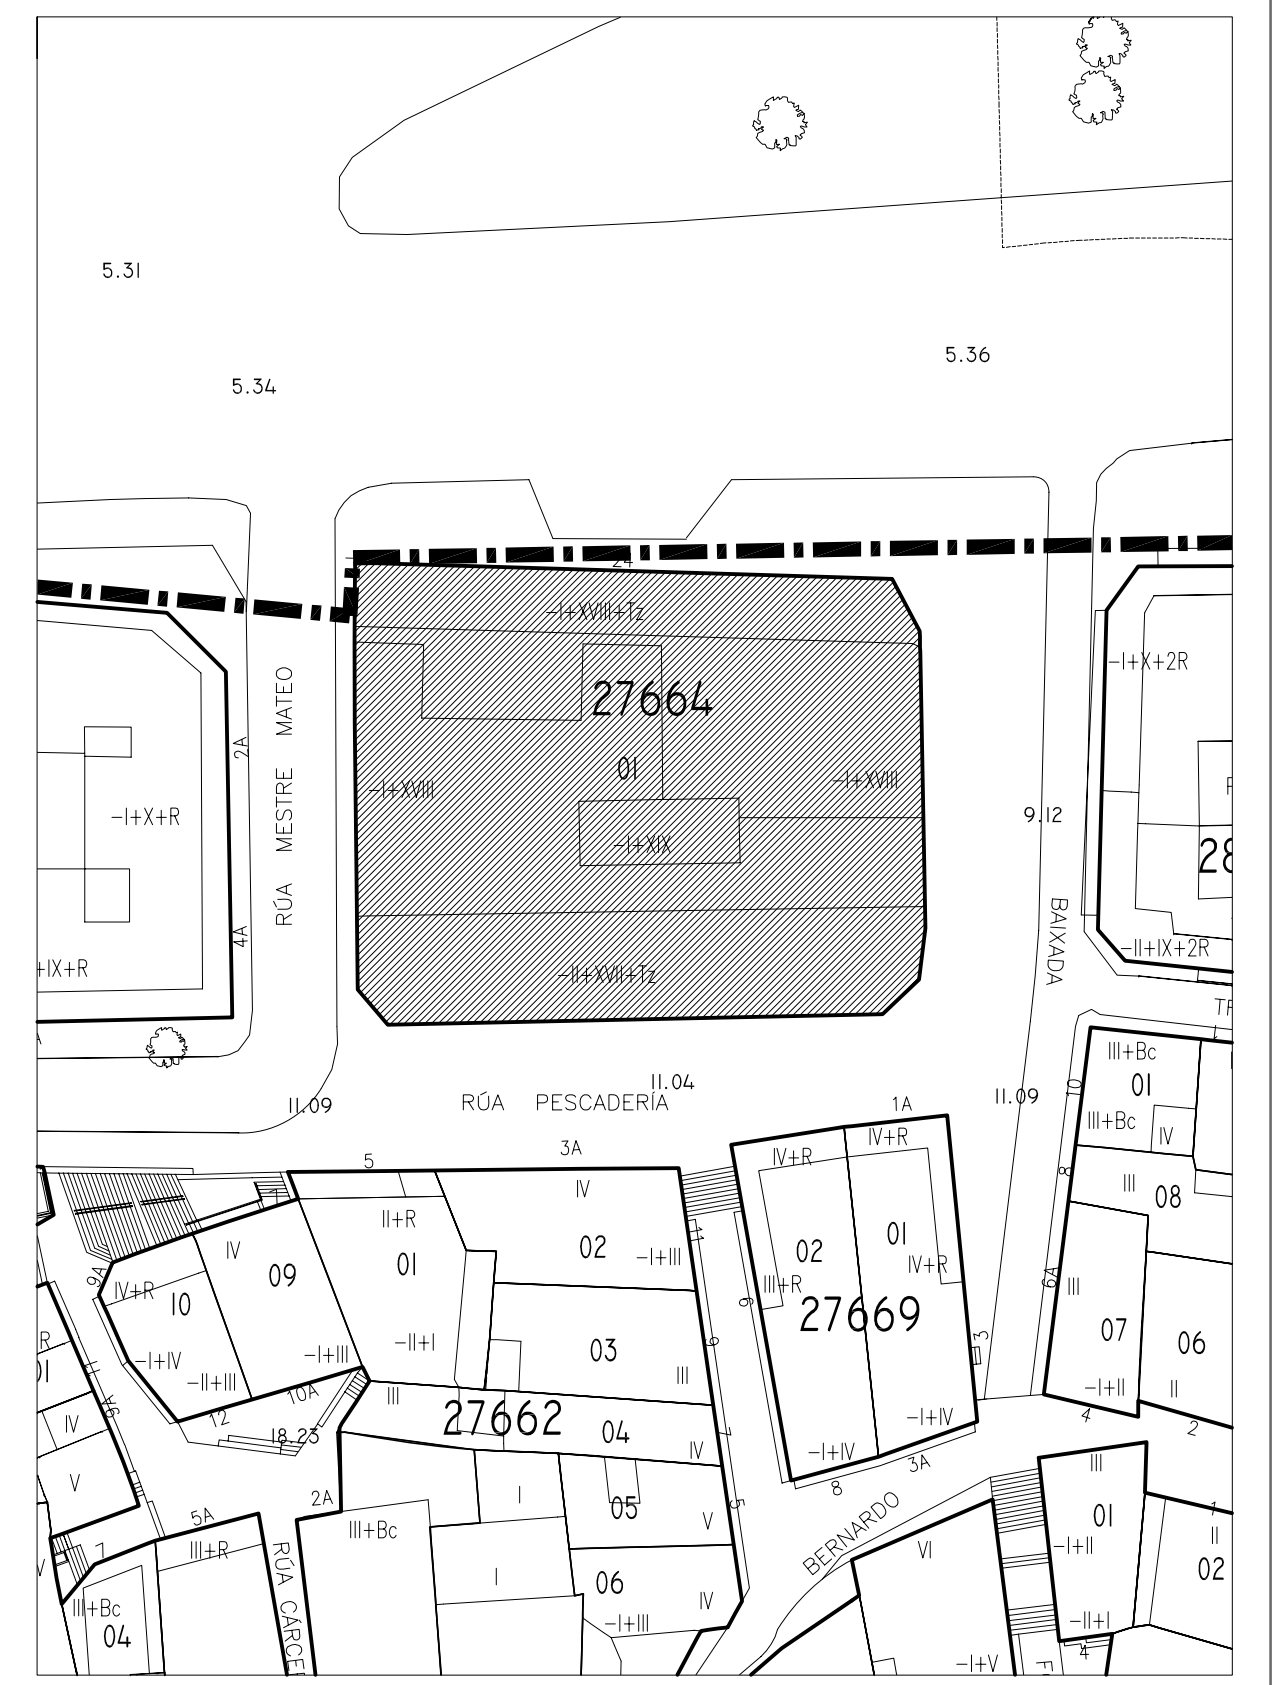

 <p>PLAN ESPECIAL DE PROTECCIÓN E REFORMA INTERIOR CASCO VELLO DE VIGO</p>	FASE: APROB. DEFINITIVA
	PLANO Nº 3.53
TÍTULO: ALZADOS. ESTADO ACTUAL. COUZADA 27664	ESCALA 1/200
CONSULTORA GALEGA, S.L. RUA SAN MARTÍN, 3-8 36002 PONTEVEDRA TF. 986 85 89 57 FAX. 986 85 89 58 E-mail: consultora@consultoragalega.com	DATA: DICIEMBRE 2006