



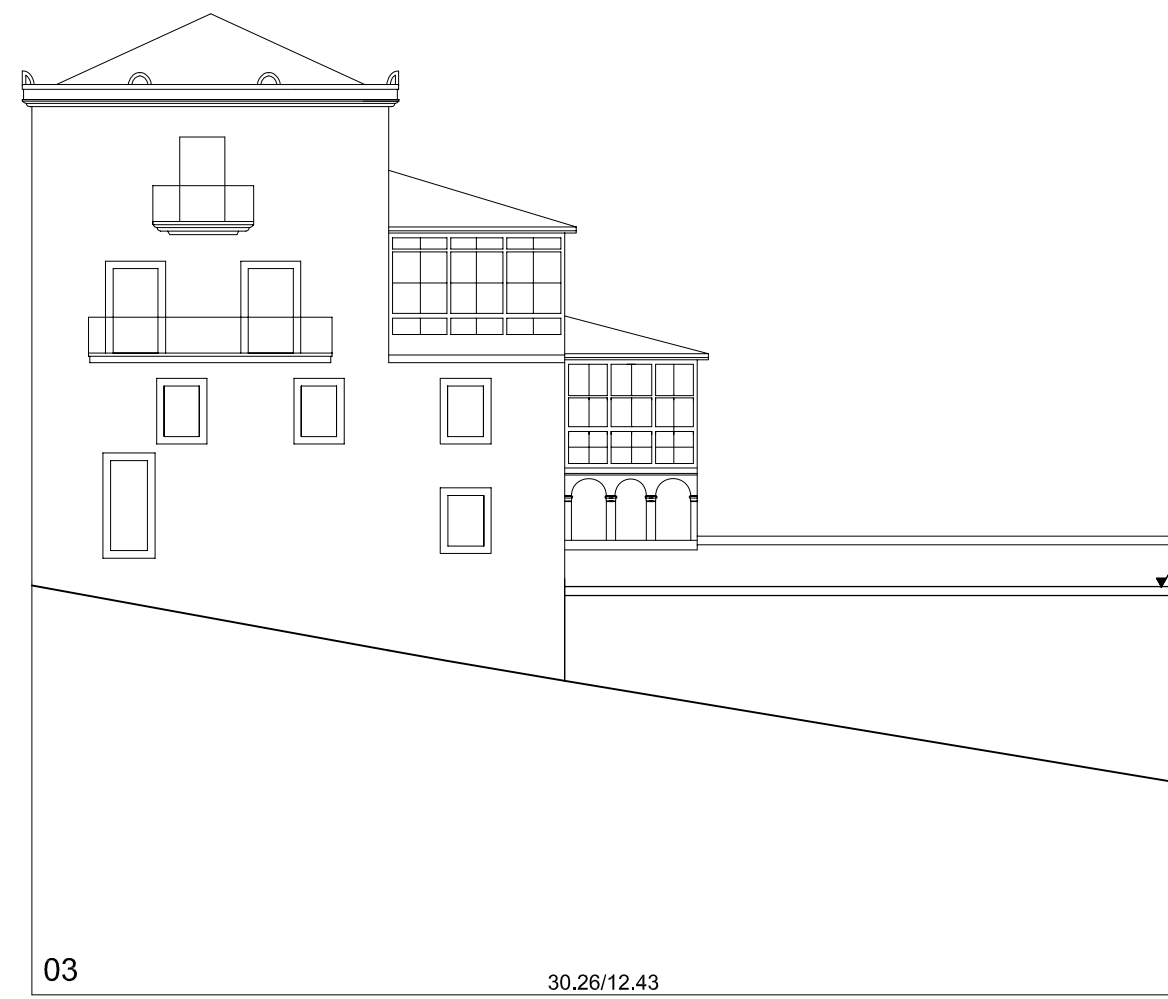


Rúa da Oliva

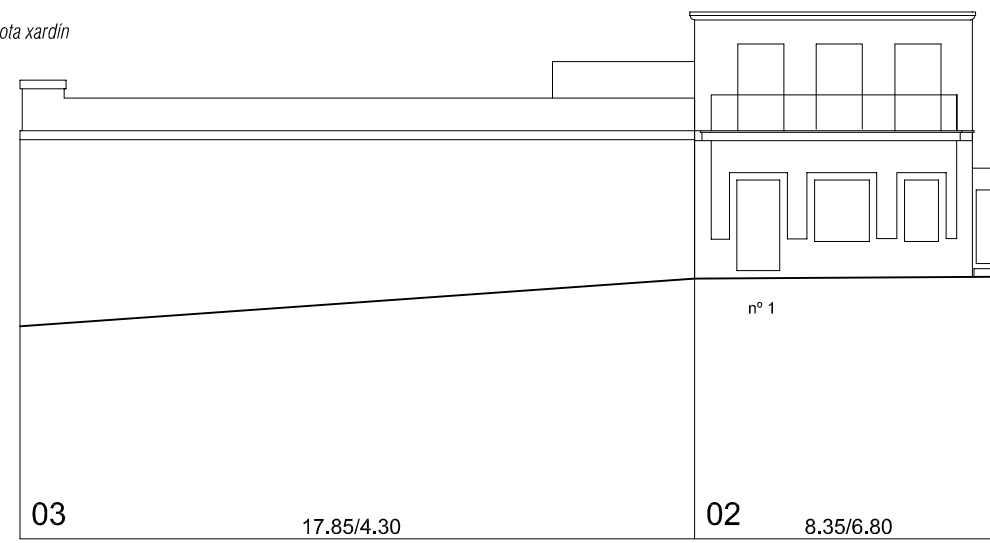





Rúa da Laxe




Rúa Xoanelo

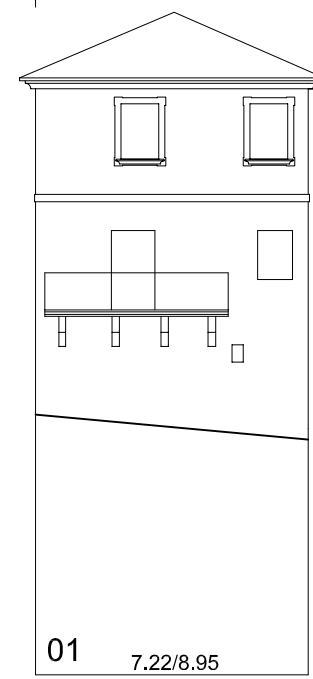

Baixada á Fonte

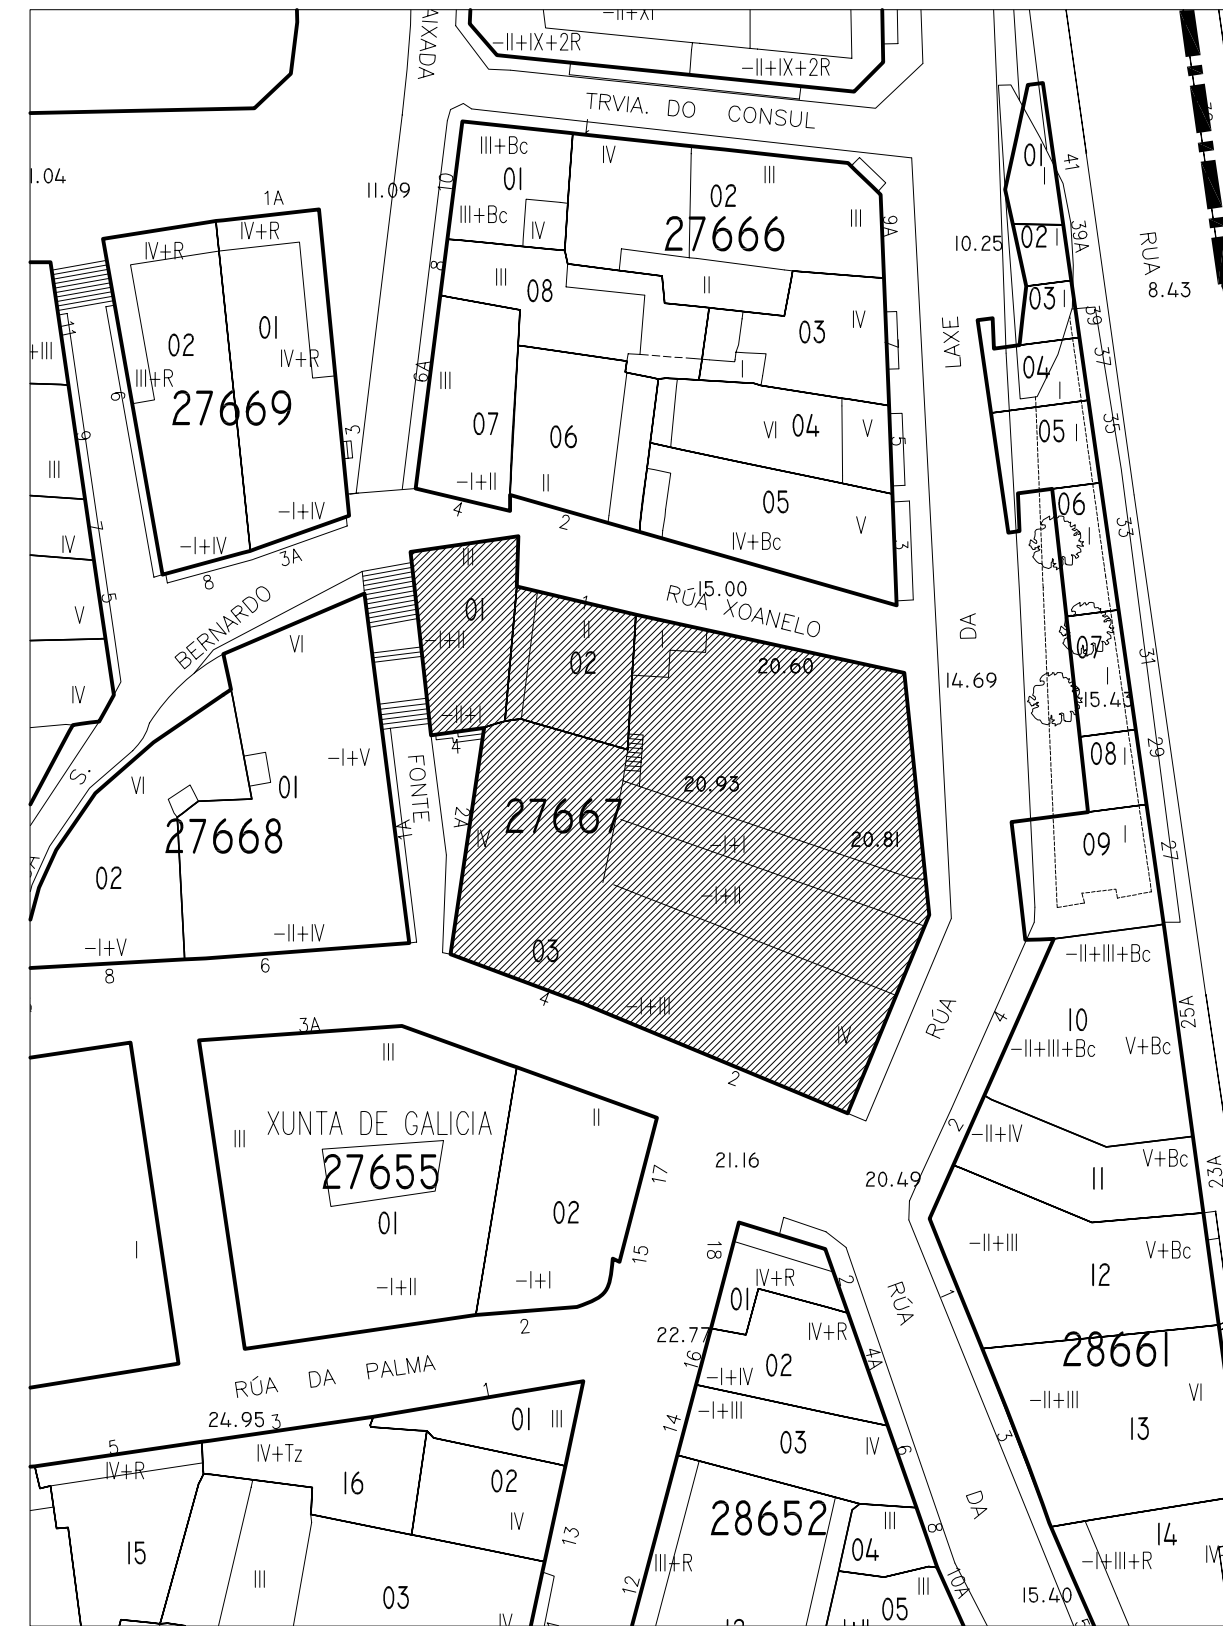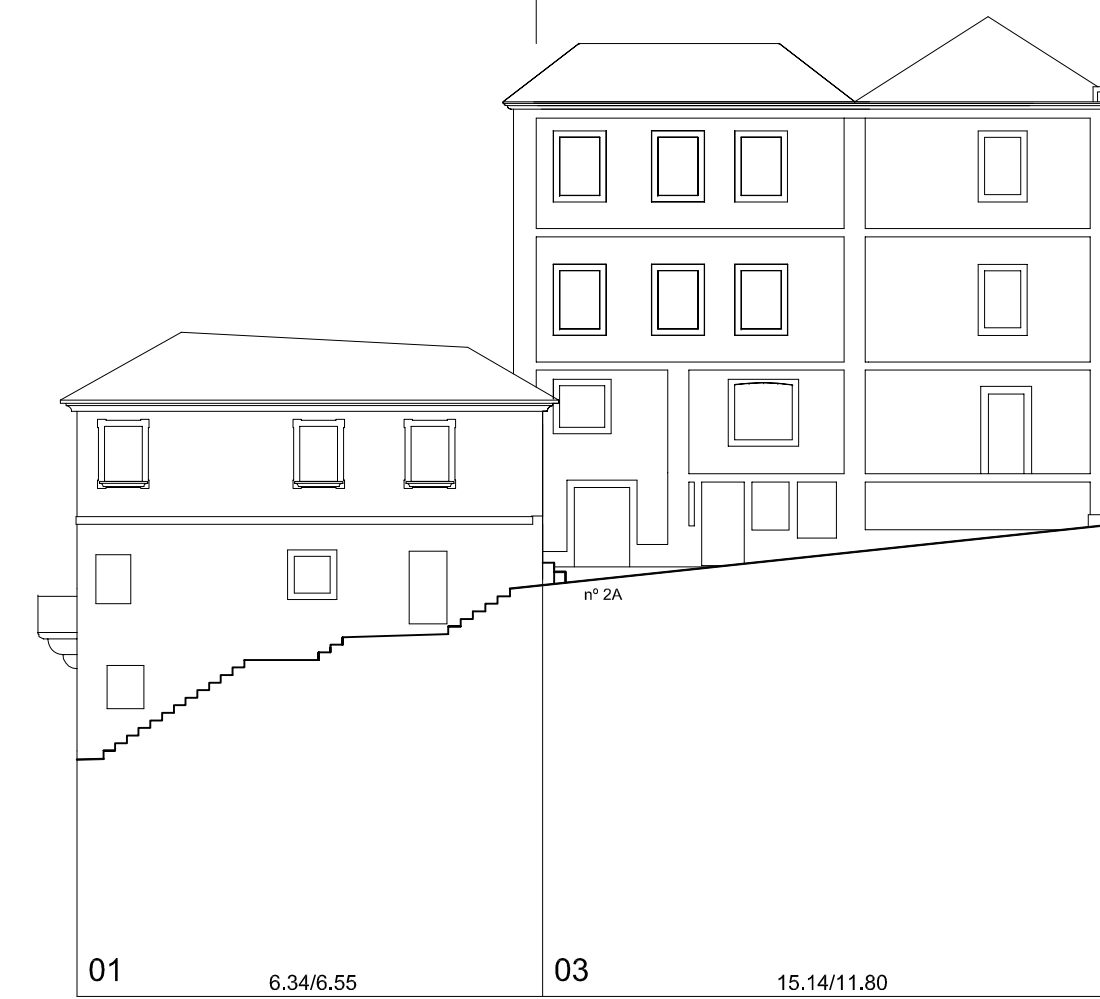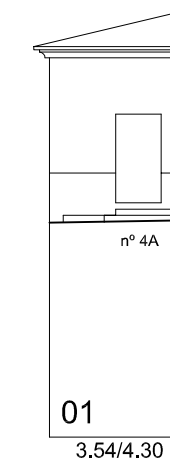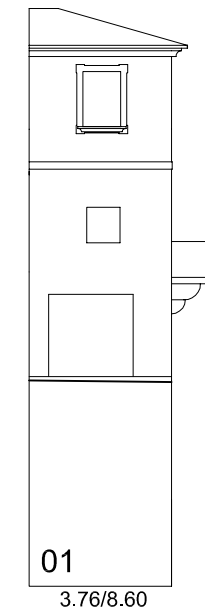

	PLAN ESPECIAL DE PROTECCIÓN E REFORMA INTERIOR CASCO VELLO DE VIGO		FASE: APROB. DEFINITIVA
	PLANOS DE INFORMACIÓN TÍTULO: <b>ALZADOS. ESTADO ACTUAL. COUZADA 27667</b>		PLANO Nº <b>3.55</b>
	CONSULTORA GALEGA, S.L. RÚA SAN MARTÍN, 3-8 36002 PONTEVEDRA - TF. 986 85 89 57 - FAX. 986 85 89 58 - E-mail: consultora@consultoragalega.com		ESCALA 1/200
			DATA: DECEMBRO 2006

Nº PARCELA      FRENTE PARCELA/ALTURA DE CORNIXA (COTAS EN METROS)