




Rúa da Oliva

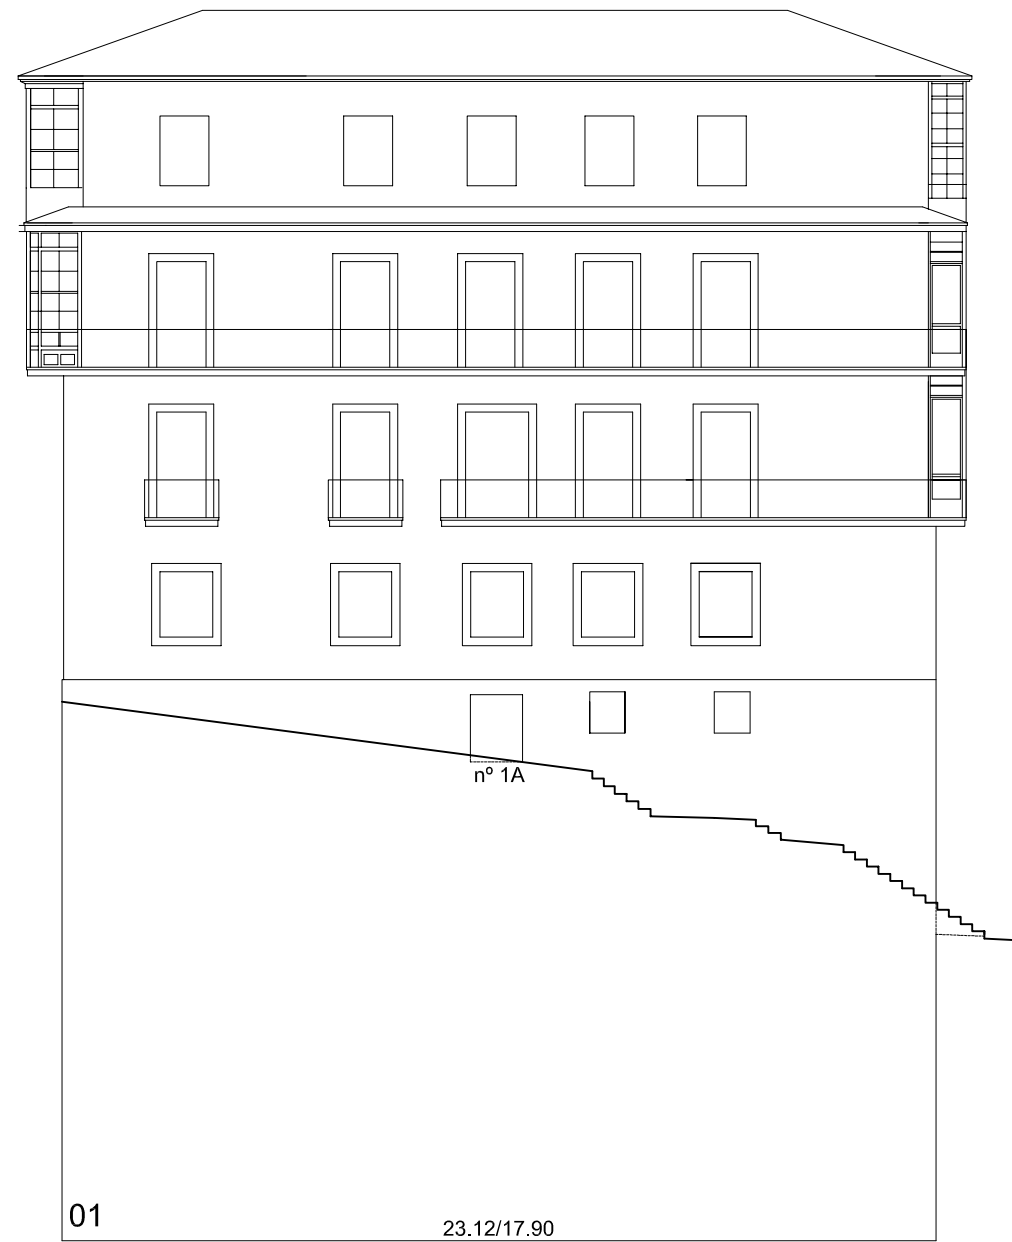


Baixada á Fonte

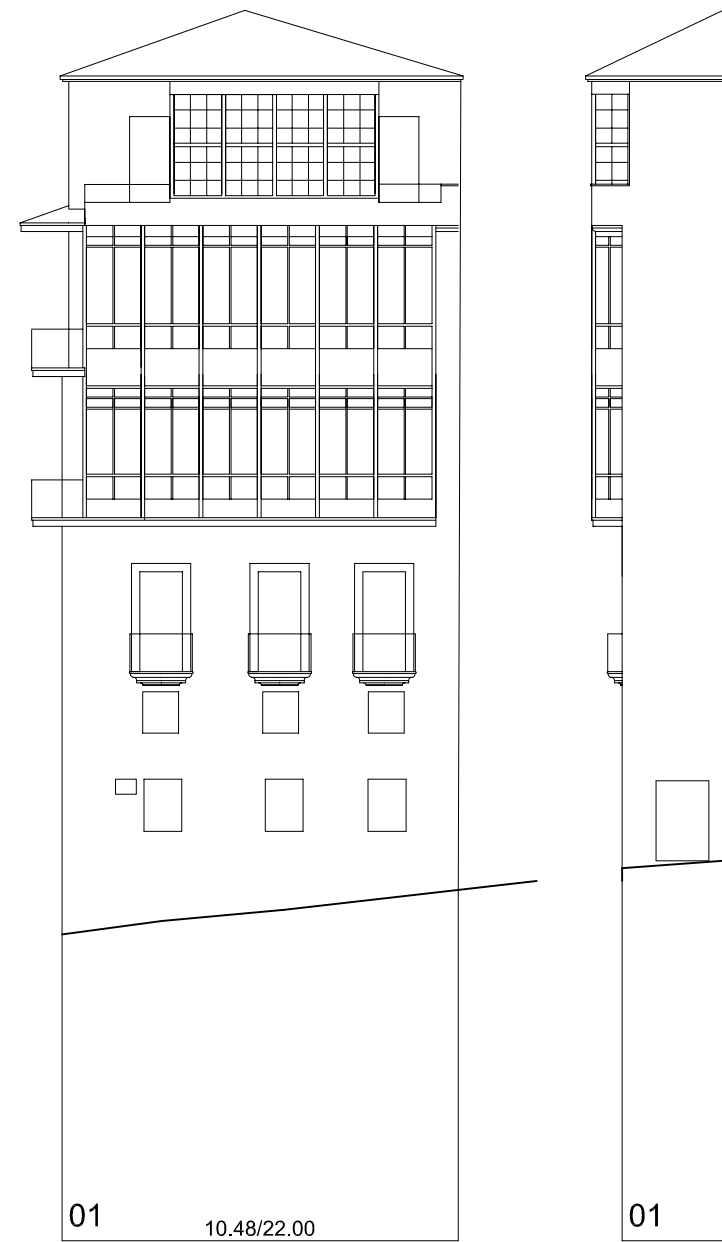

Rúa San Bernardo

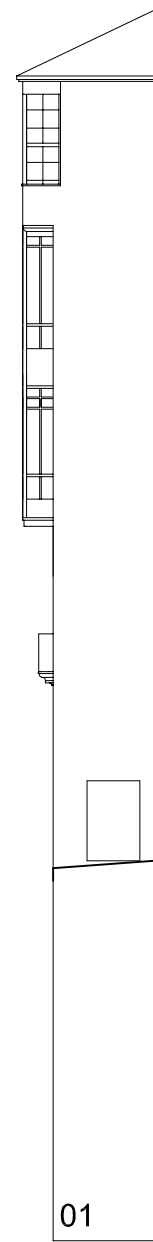


Rúa San Bernardo

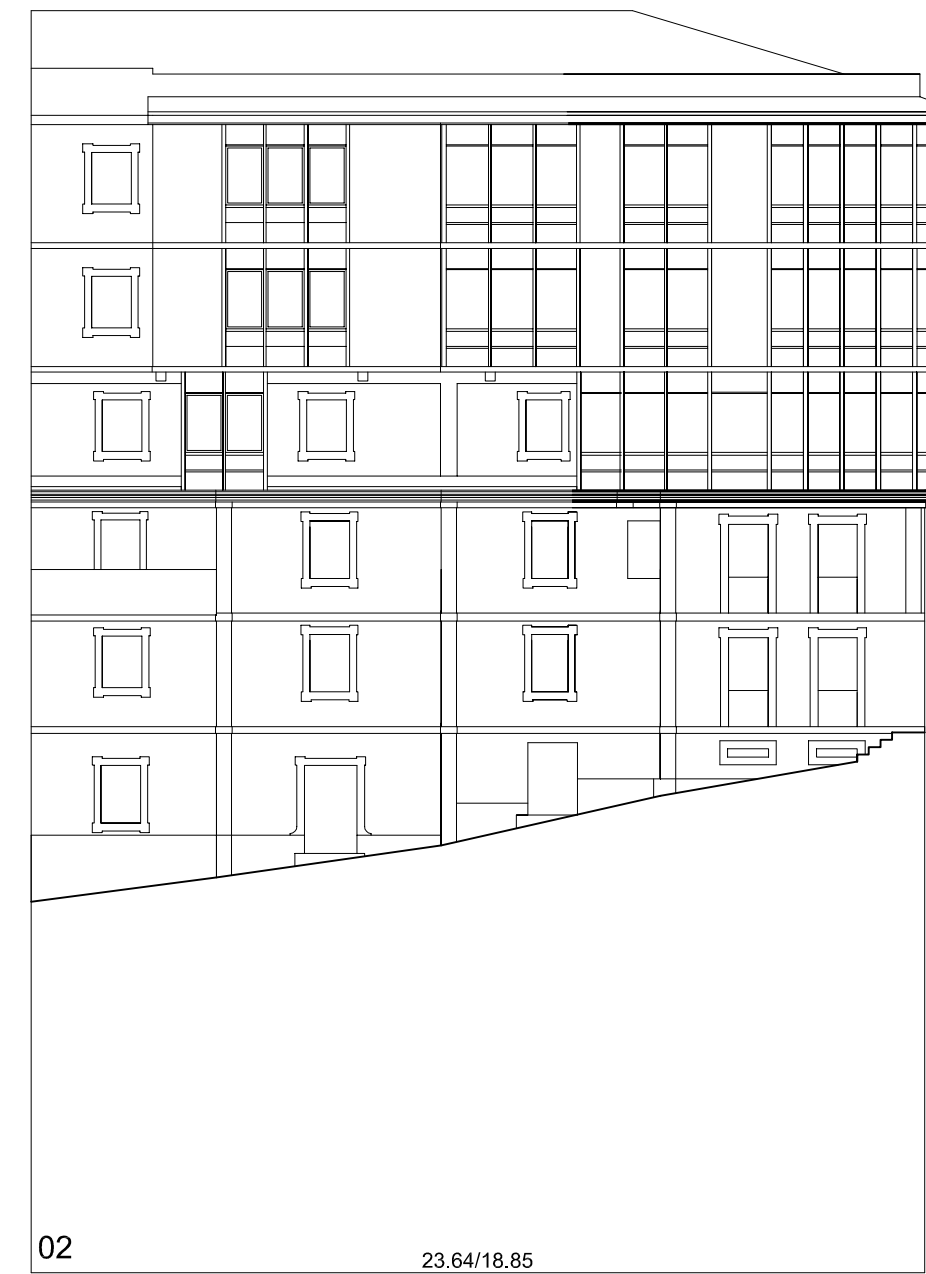

Rúa San Bernardo

Nº PARCELA FRENTE PARCELA/ALTURA DE CORNIXA (COTAS EN METROS)



	PLAN ESPECIAL DE PROTECCIÓN E REFORMA INTERIOR CASCO VELLO DE VIGO	FASE: APROB. DEFINITIVA
	PLANOS DE INFORMACIÓN TÍTULO: ALZADOS. ESTADO ACTUAL. COUZADA 27668	PLANO Nº 3.56 ESCALA 1/200
CONSULTORA GALEGA, S.L. RÚA SAN MARTIÑO, 3-B 36002 PONTEVEDRA TF. 986 85 89 57 FAX. 986 85 89 58 E-mail: consultora@consultoragalega.com		DATA: DECEMBRO 2006