


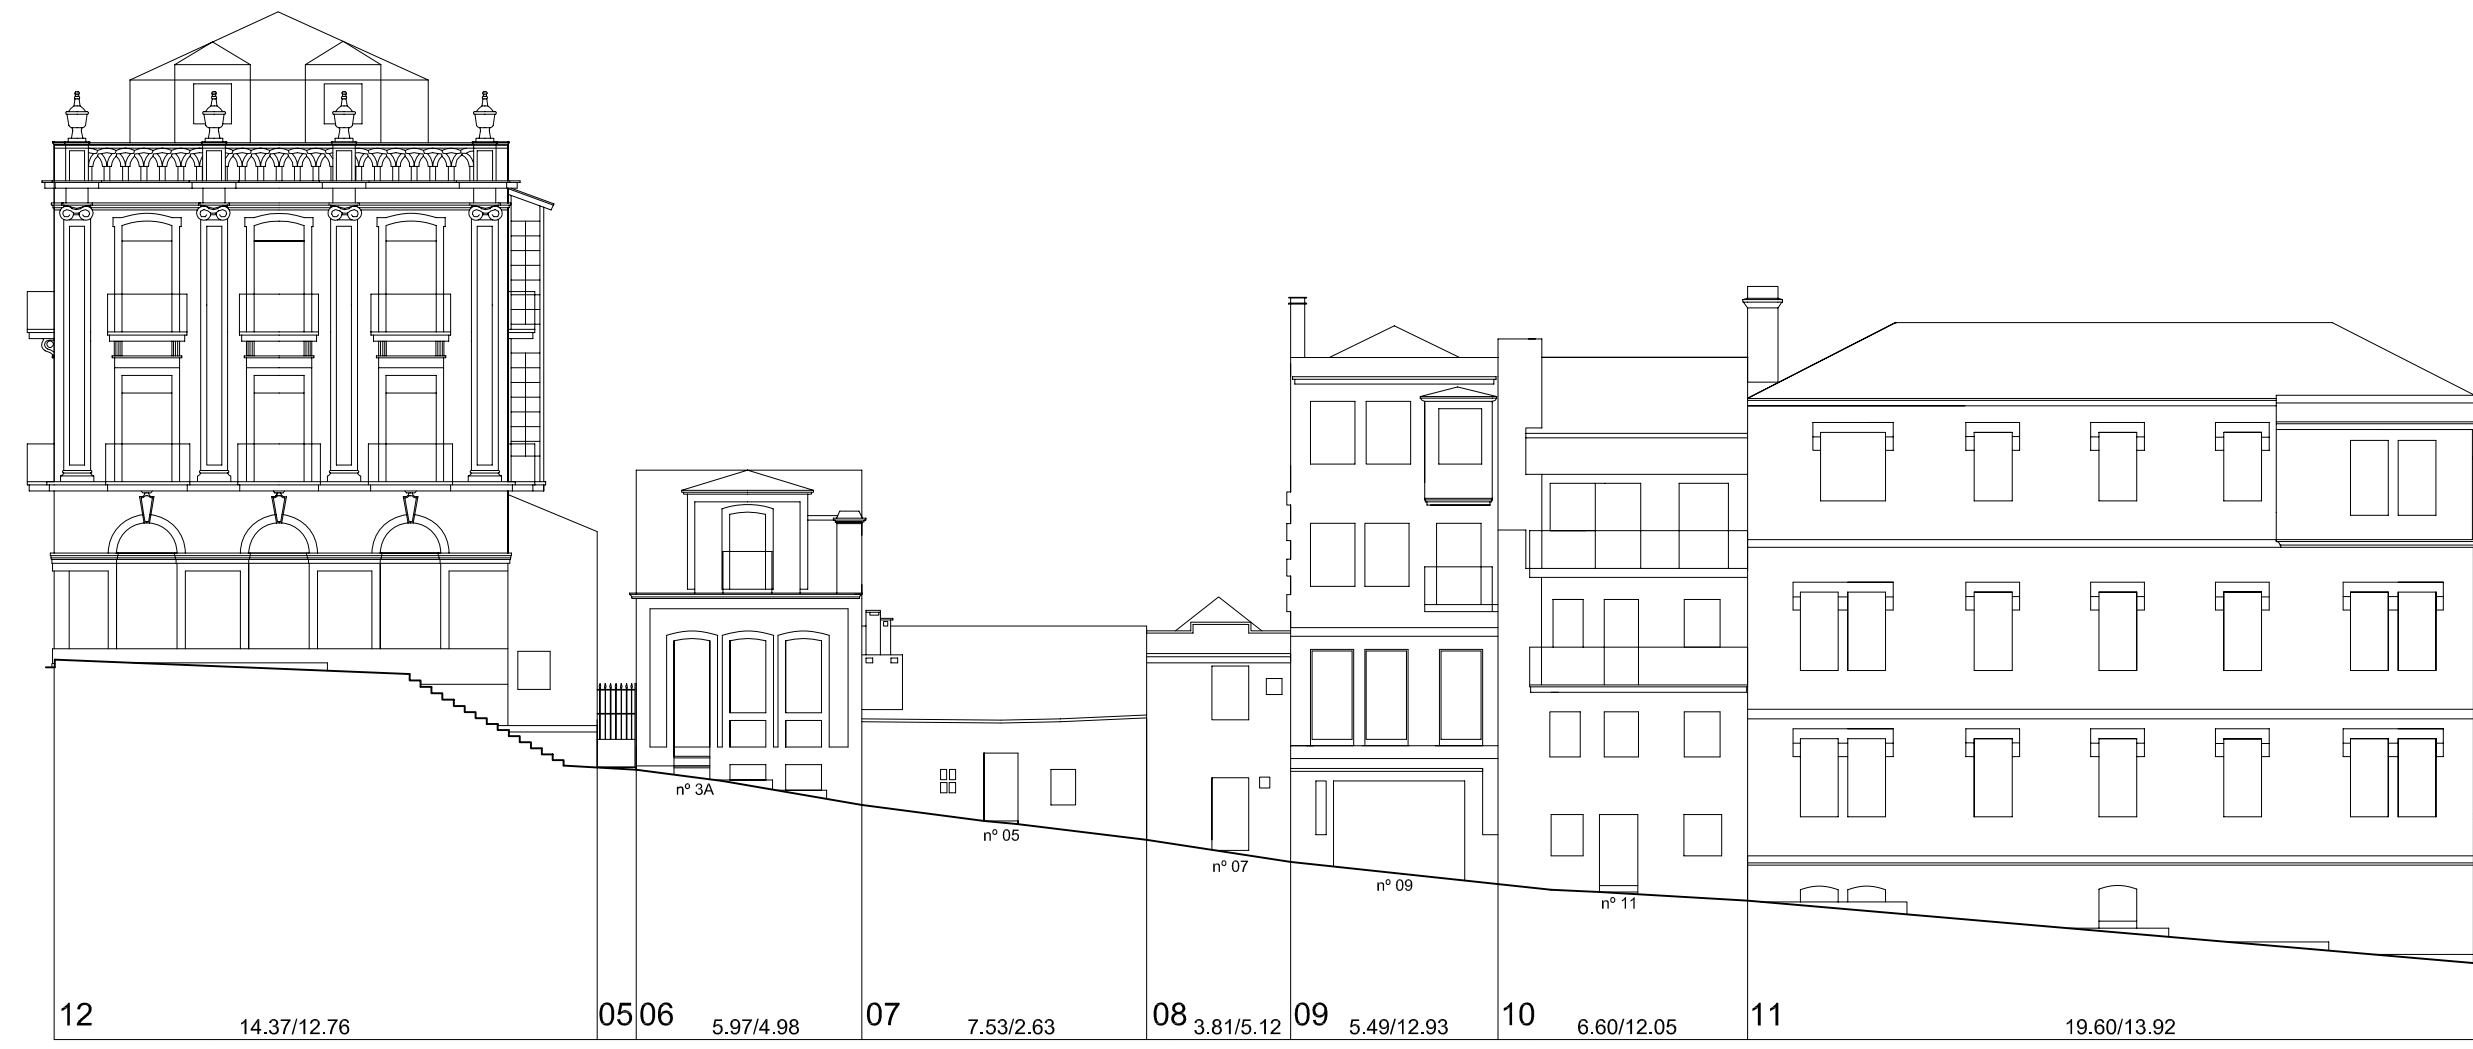

Rúa de Joaquín Yáñez




Rúa Ballesta



Rúa Ballesta esq. Rúa Carral


Rúa Carral

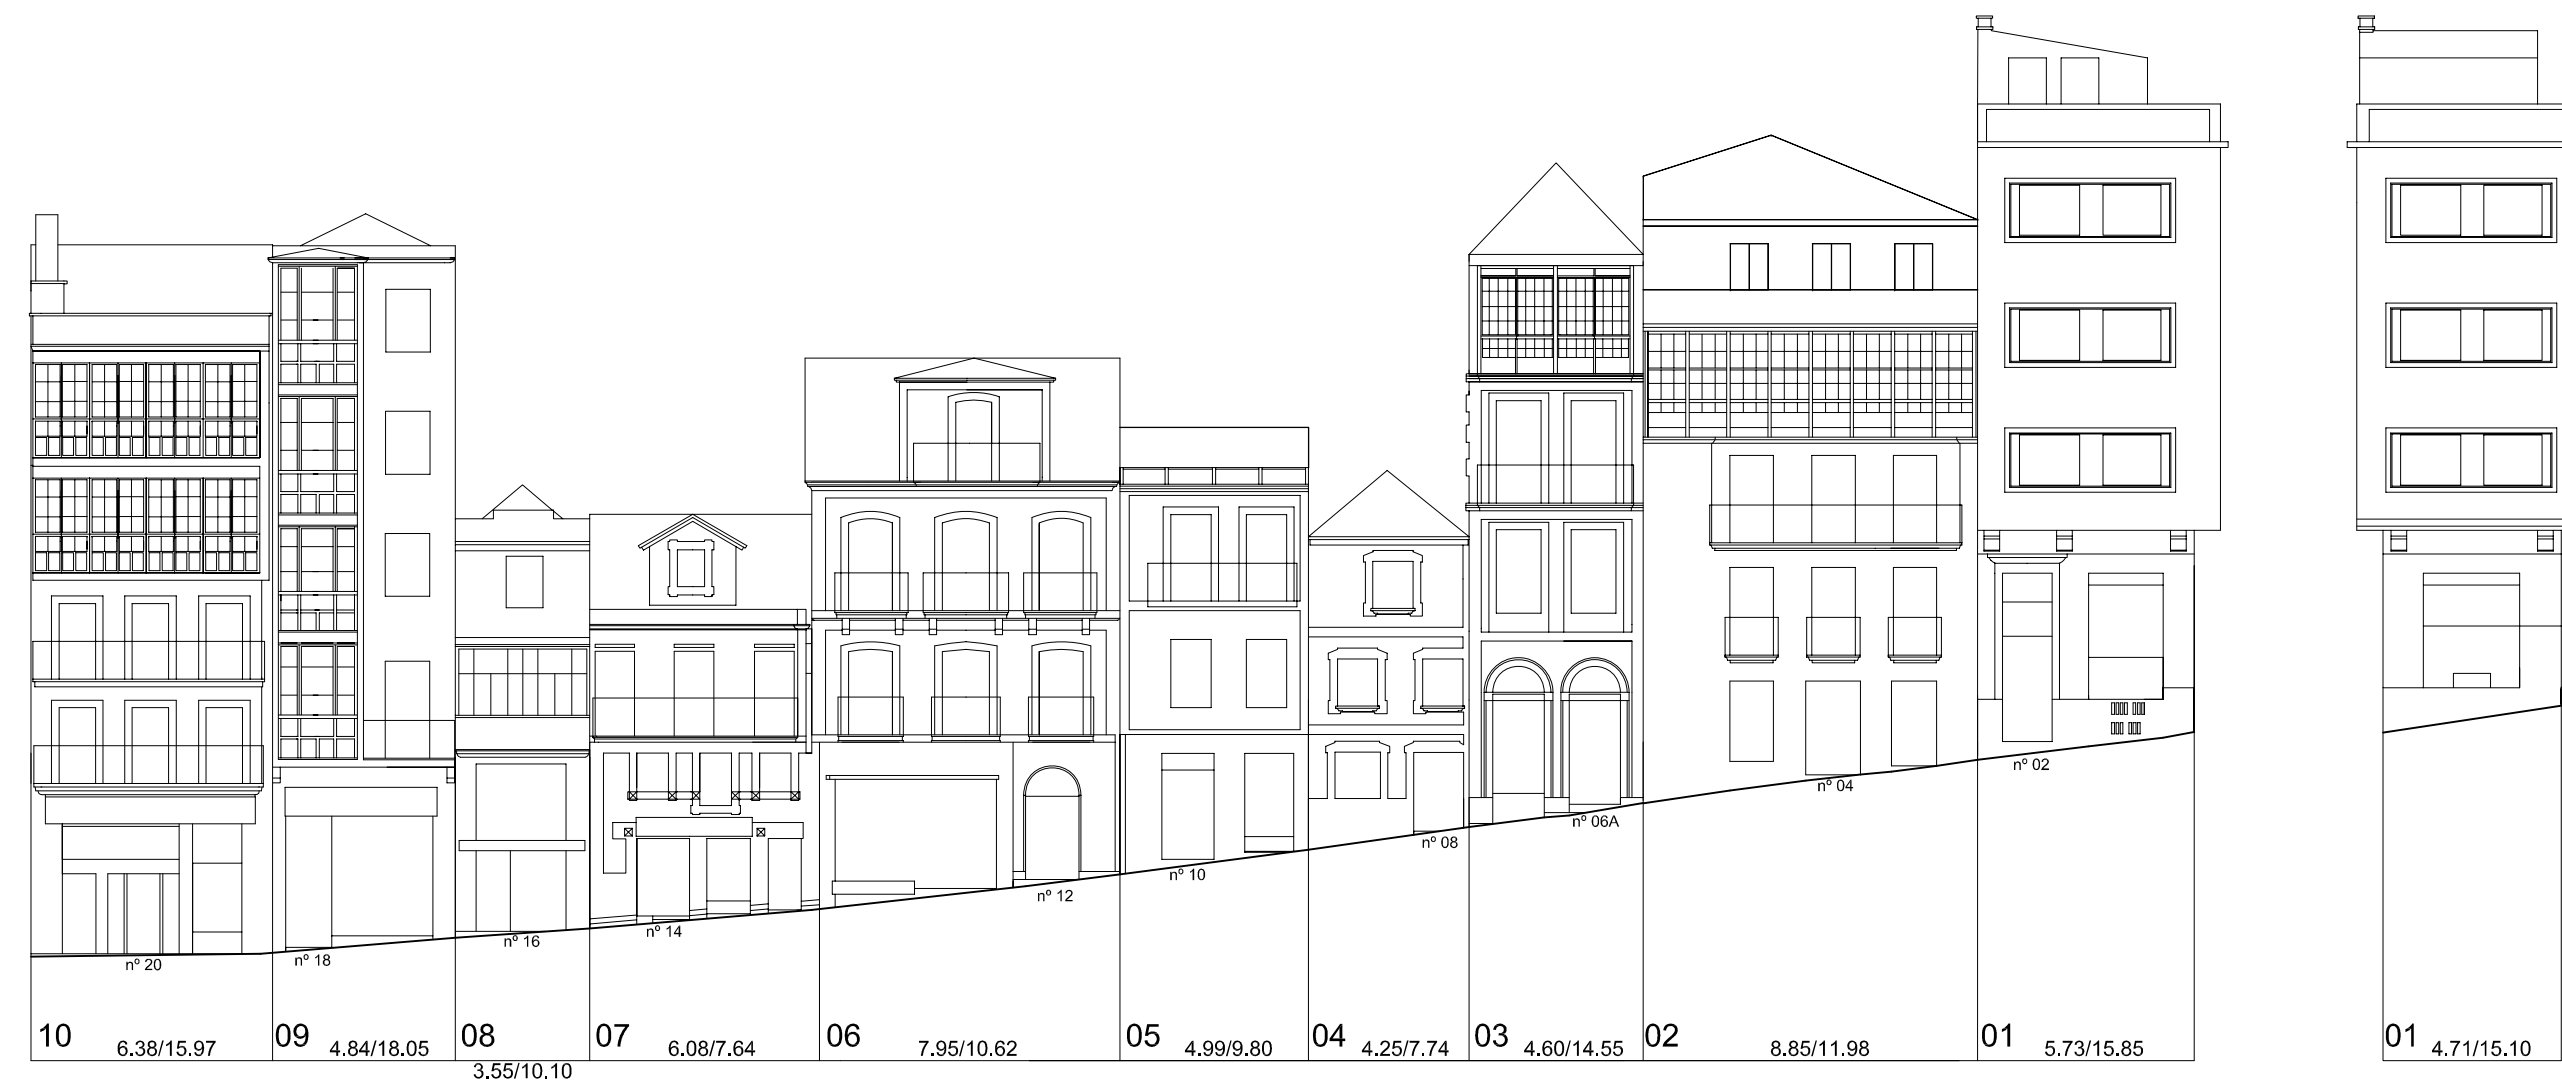

Rúa da Gamboa

Rúa da Gamboa esq. Joaquín Yáñez



|   |   |   |
|---|---|---|
|    | PLAN ESPECIAL DE PROTECCIÓN E REFORMA INTERIOR<br>CASCO VELLO DE VIGO     | FASE:<br>APROB. DEFINITIVA                                    |
|   | PLANOS DE INFORMACIÓN<br>TÍTULO:<br>ALZADOS. ESTADO ACTUAL. COUZADA 28652 | PLANO Nº<br>3.61<br>ESCALA<br>1/200<br>DATA:<br>DECEMBRO 2006 |
| CONSULTORA GALEGA, S.L.<br>RÚA SAN MARTÍN, 3-8. 36002 PONTEVEDRA. T.F. 986 85 89 57. FAX. 986 85 89 58. E-mail: consultora@consultoragalega.com |   |   |