




Rúa Camelias

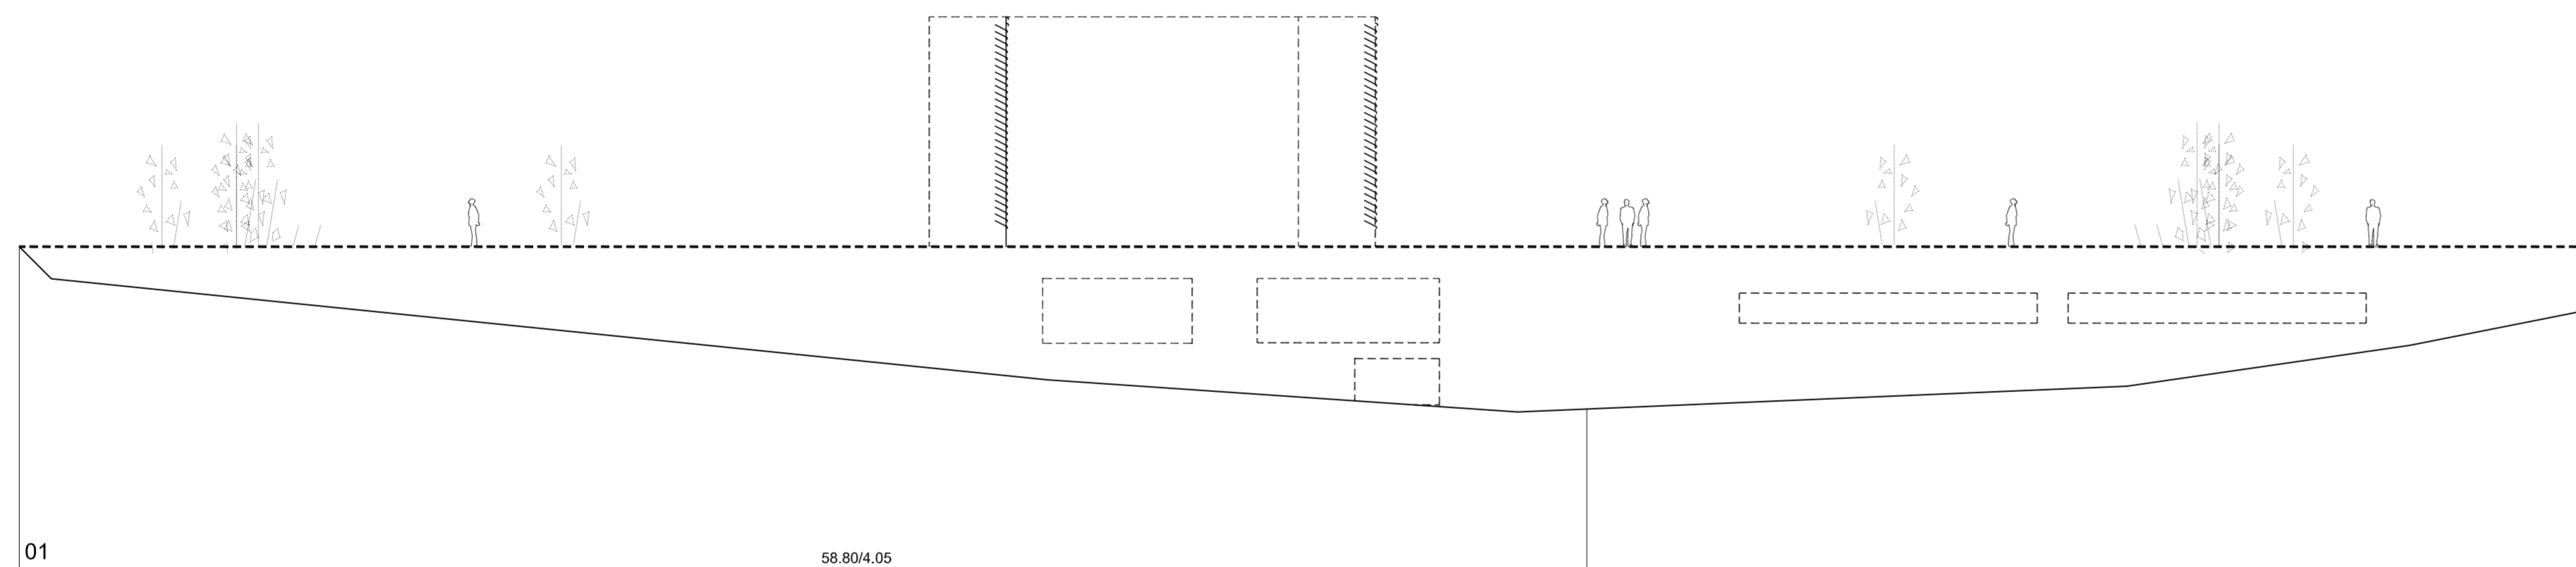


Rúa Emilio Budiño Blein

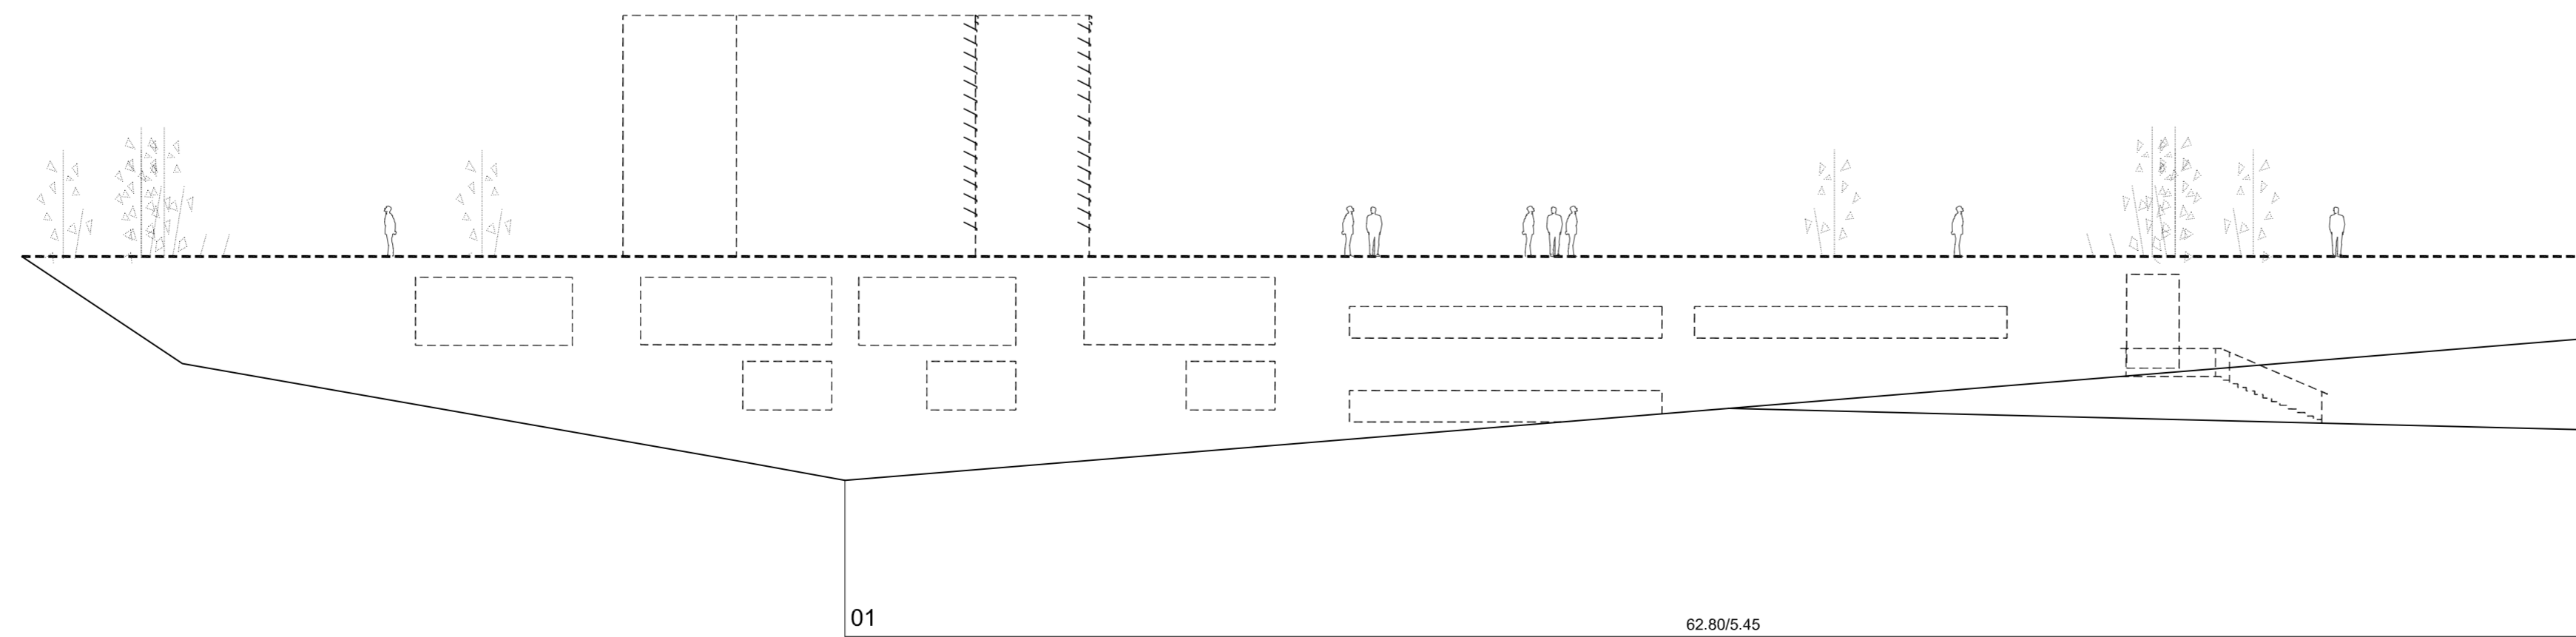

Rúa Ronda de Don Bosco

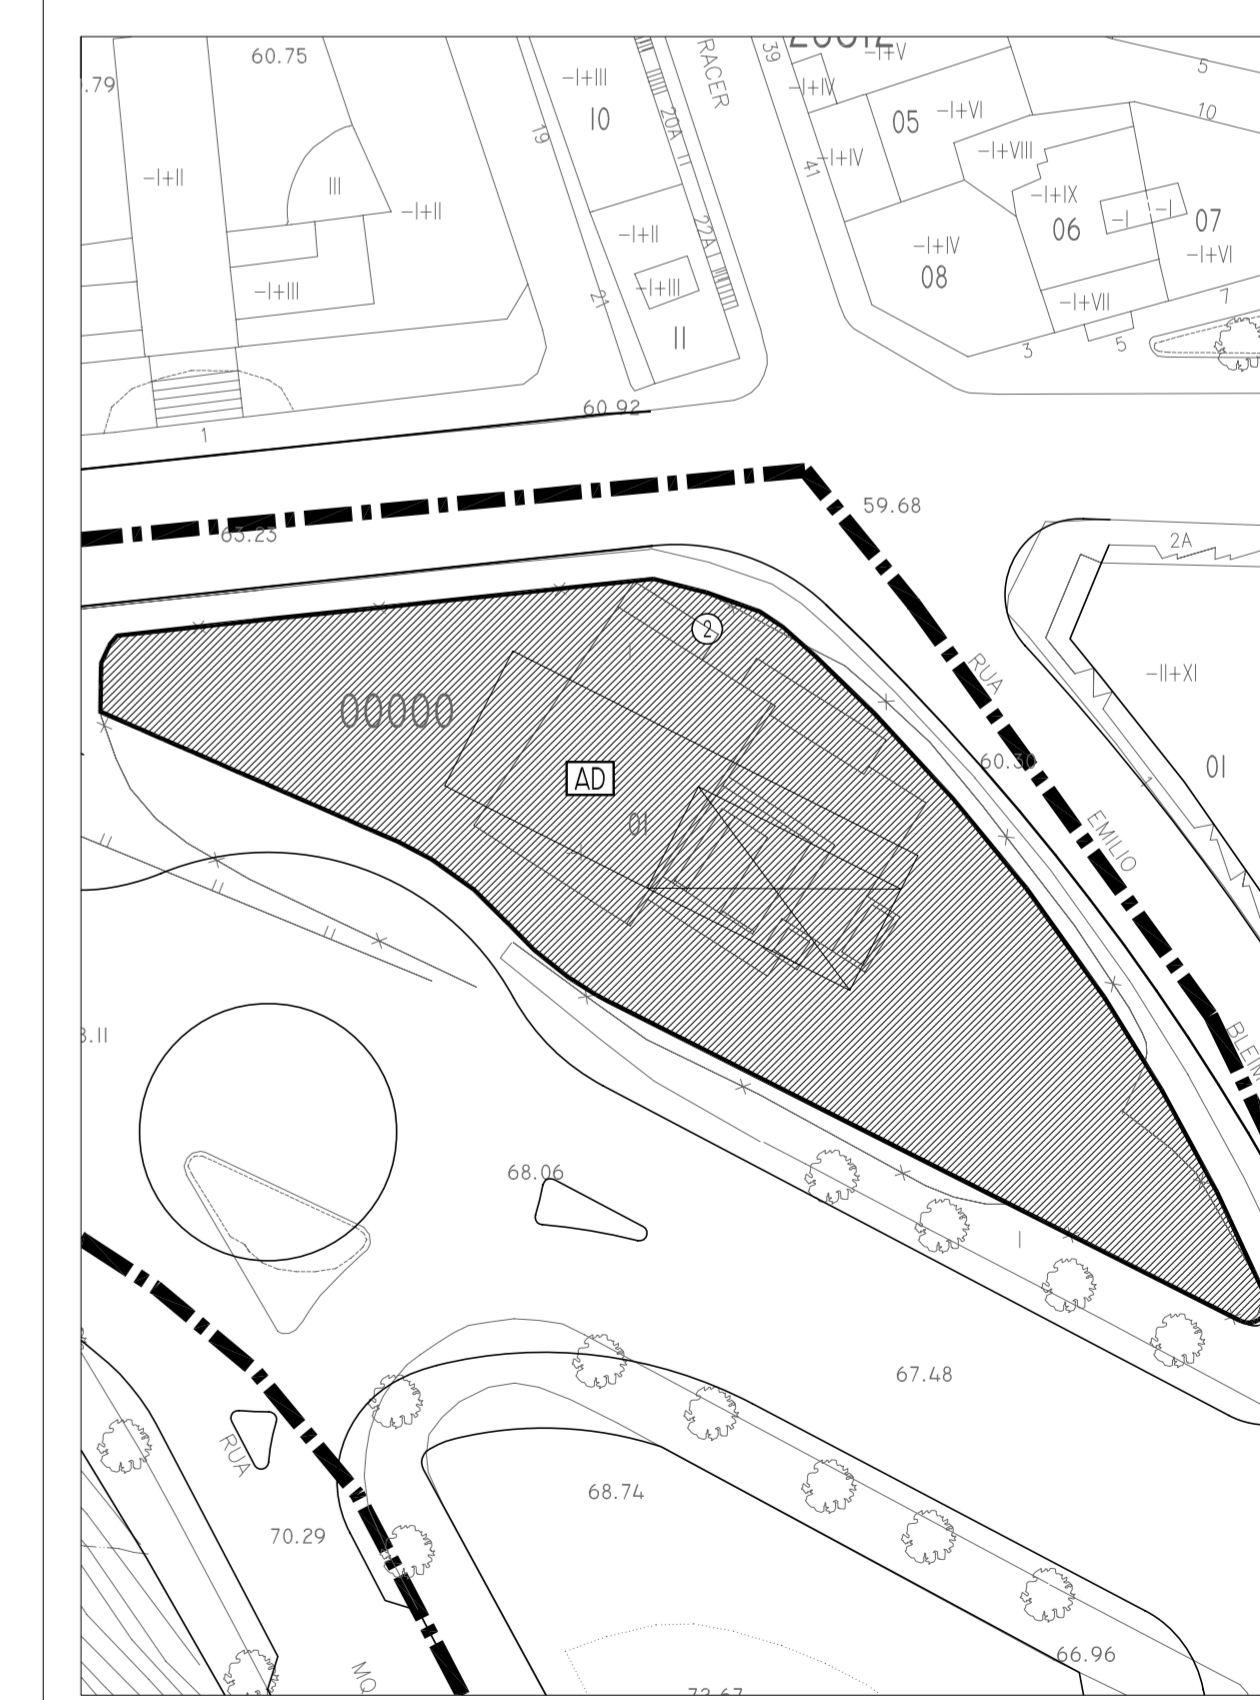

	PLAN ESPECIAL DE PROTECCIÓN E REFORMA INTERIOR CASCO VELLO DE VIGO	FASE: APROB. DEFINITIVA
	PLANOS DE ORDENACIÓN TÍTULO: ALZADOS PROPOSTOS. COUZADA 00000	PLANO Nº <b>4.5</b> ESCALA 1/200 DATA: DECEMBRO 2006
CONSULTORA GALEGA, S.L. RÚA SAN MARTÍN, 3-B 36002 PONTEVEDRA T. 986 85 89 57 FAX 986 85 89 58 E-mail: consultora@consultoragalega.com		

Nº PARCELA      FRENTE PARCELA/ALTURA DE CORNIXA (COTAS EN METROS)