Paseo de Alfonso XII-Rúa Santiago

Paseo de Alfonso XII

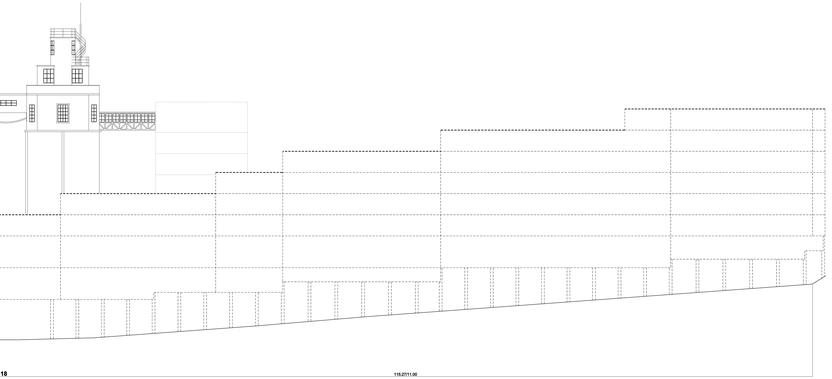

Rúa Falperra

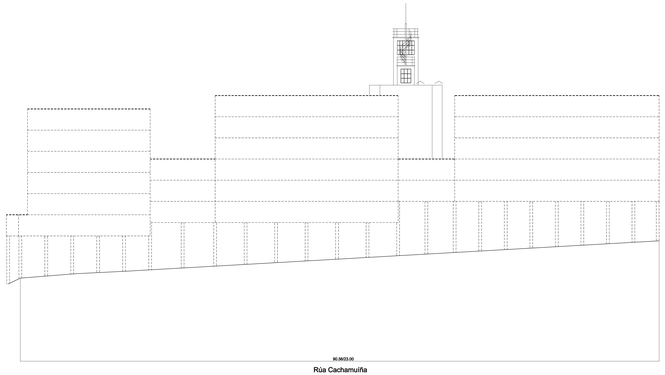

Rúa Cachamuiña

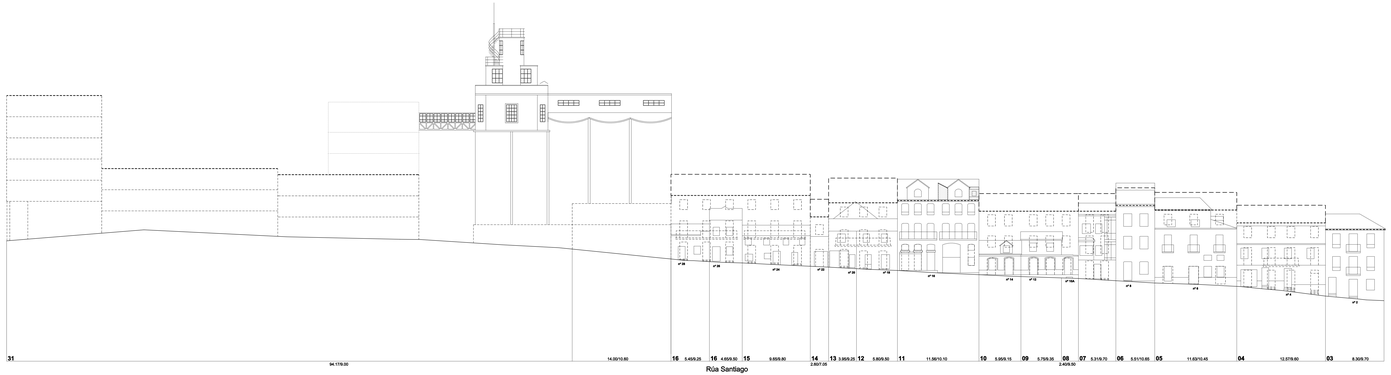

Rúa Santiago

Nº PARCELA FRENTE PARCELA/ALTURA DE CORNIXA (COTAS EN METROS)

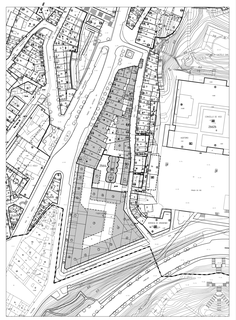

PLAN ESPECIAL DE PROTECCIÓN E REFORMA INTERIOR CASCO VELLO DE VIGO		FASE: APROB. DEFINITIVA
PLANOS DE ORDENACIÓN TÍTULO: ALZADOS PROPOSTOS. COUZADA 25614		PLANO Nº 4.7-A
		ESCALA 1/250
CONSULTORA GALEGA S.L. Rúa San Martiño, 14 36202 PONTEVEDRA Tf. 986 85 89 57 Fax. 986 85 89 58 E-mail: consultora@consultoragalega.com		DATA: OUTUBRO 2006