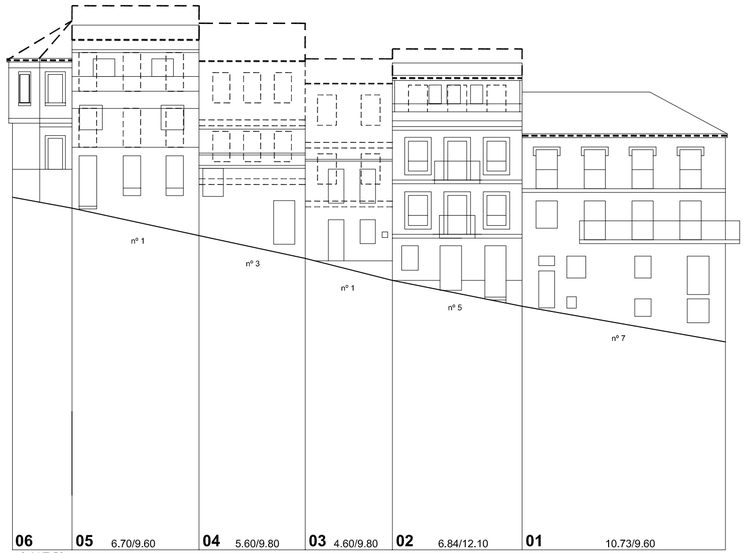

Rúa Anguía

Rúa Real

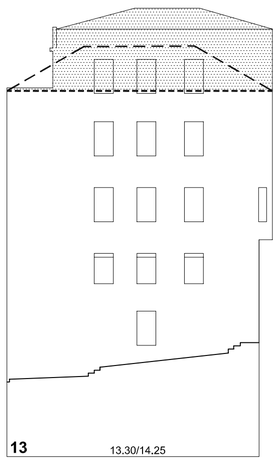

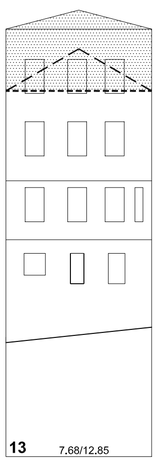

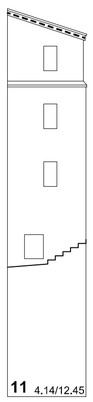

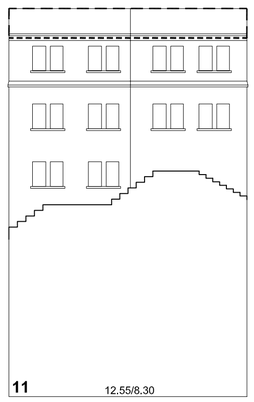

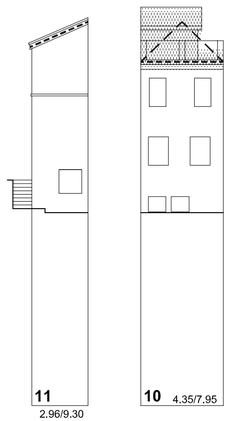

Rúa Peñasco

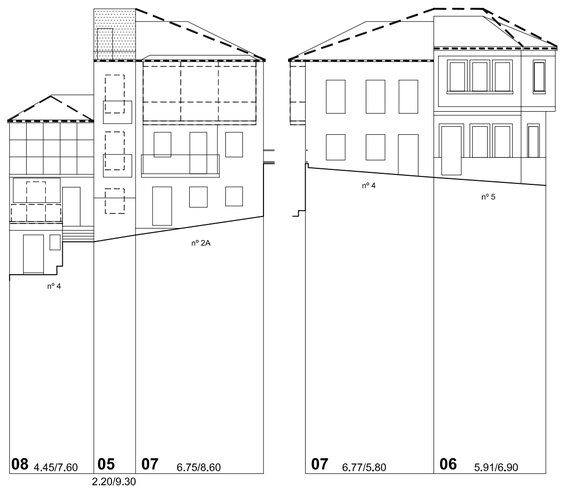

Praza Pescadores

Nº PARCELA FRENTE PARCELA/ALTURA DE CORNIXA (COTAS EN METROS)

PLAN ESPECIAL DE PROTECCIÓN E REFORMA INTERIOR
CASCO VELLO DE VIGO

FASE: APROB. DEFINITIVA

PLANOS DE ORDENACIÓN

PLANO Nº 4.11

TÍTULO:

ALZADOS PROPOSTOS. COUZADA 25643

ESCALA 1/200

CONSULTORA GALEGA, S.L.
RÚA SAN MARTIÑO, 3-8 36002 PONTEVEDRA TF. 986 85 89 57 FAX. 986 85 89 58 E-mail: consultora@consultoragalega.com

DATA: DECEMBRO 2006