


Rúa Alta

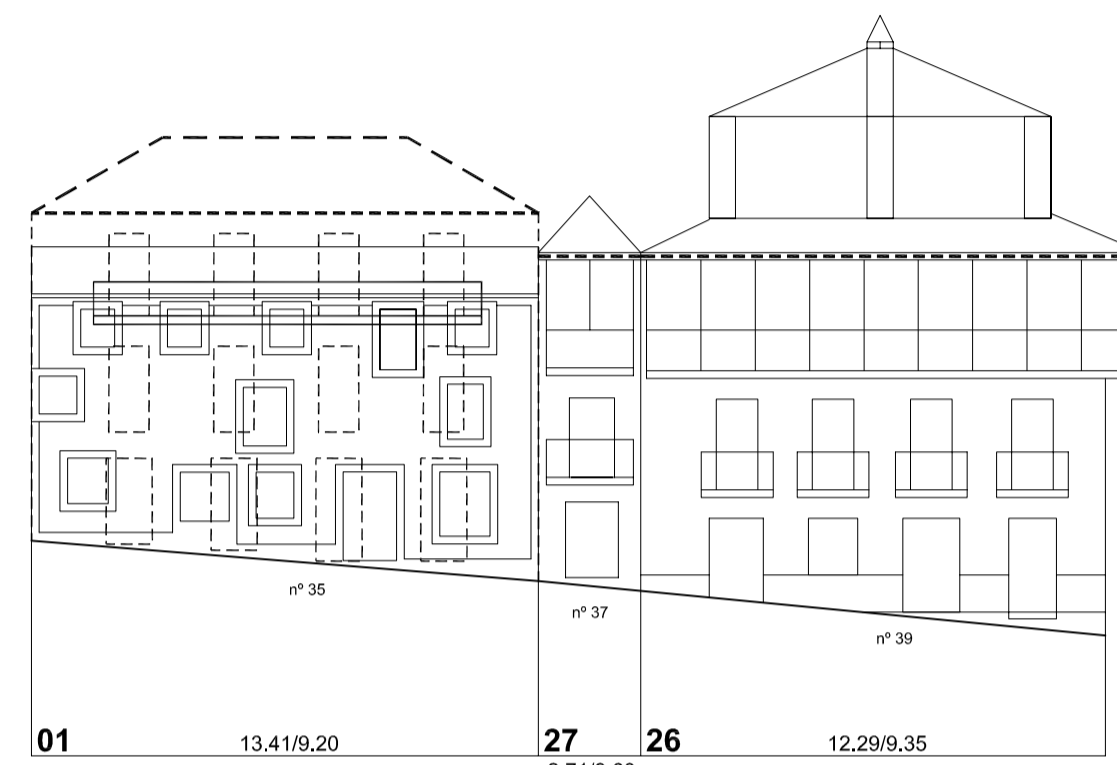


Rúa Real



Rúa Anguía

Praza Pescadores

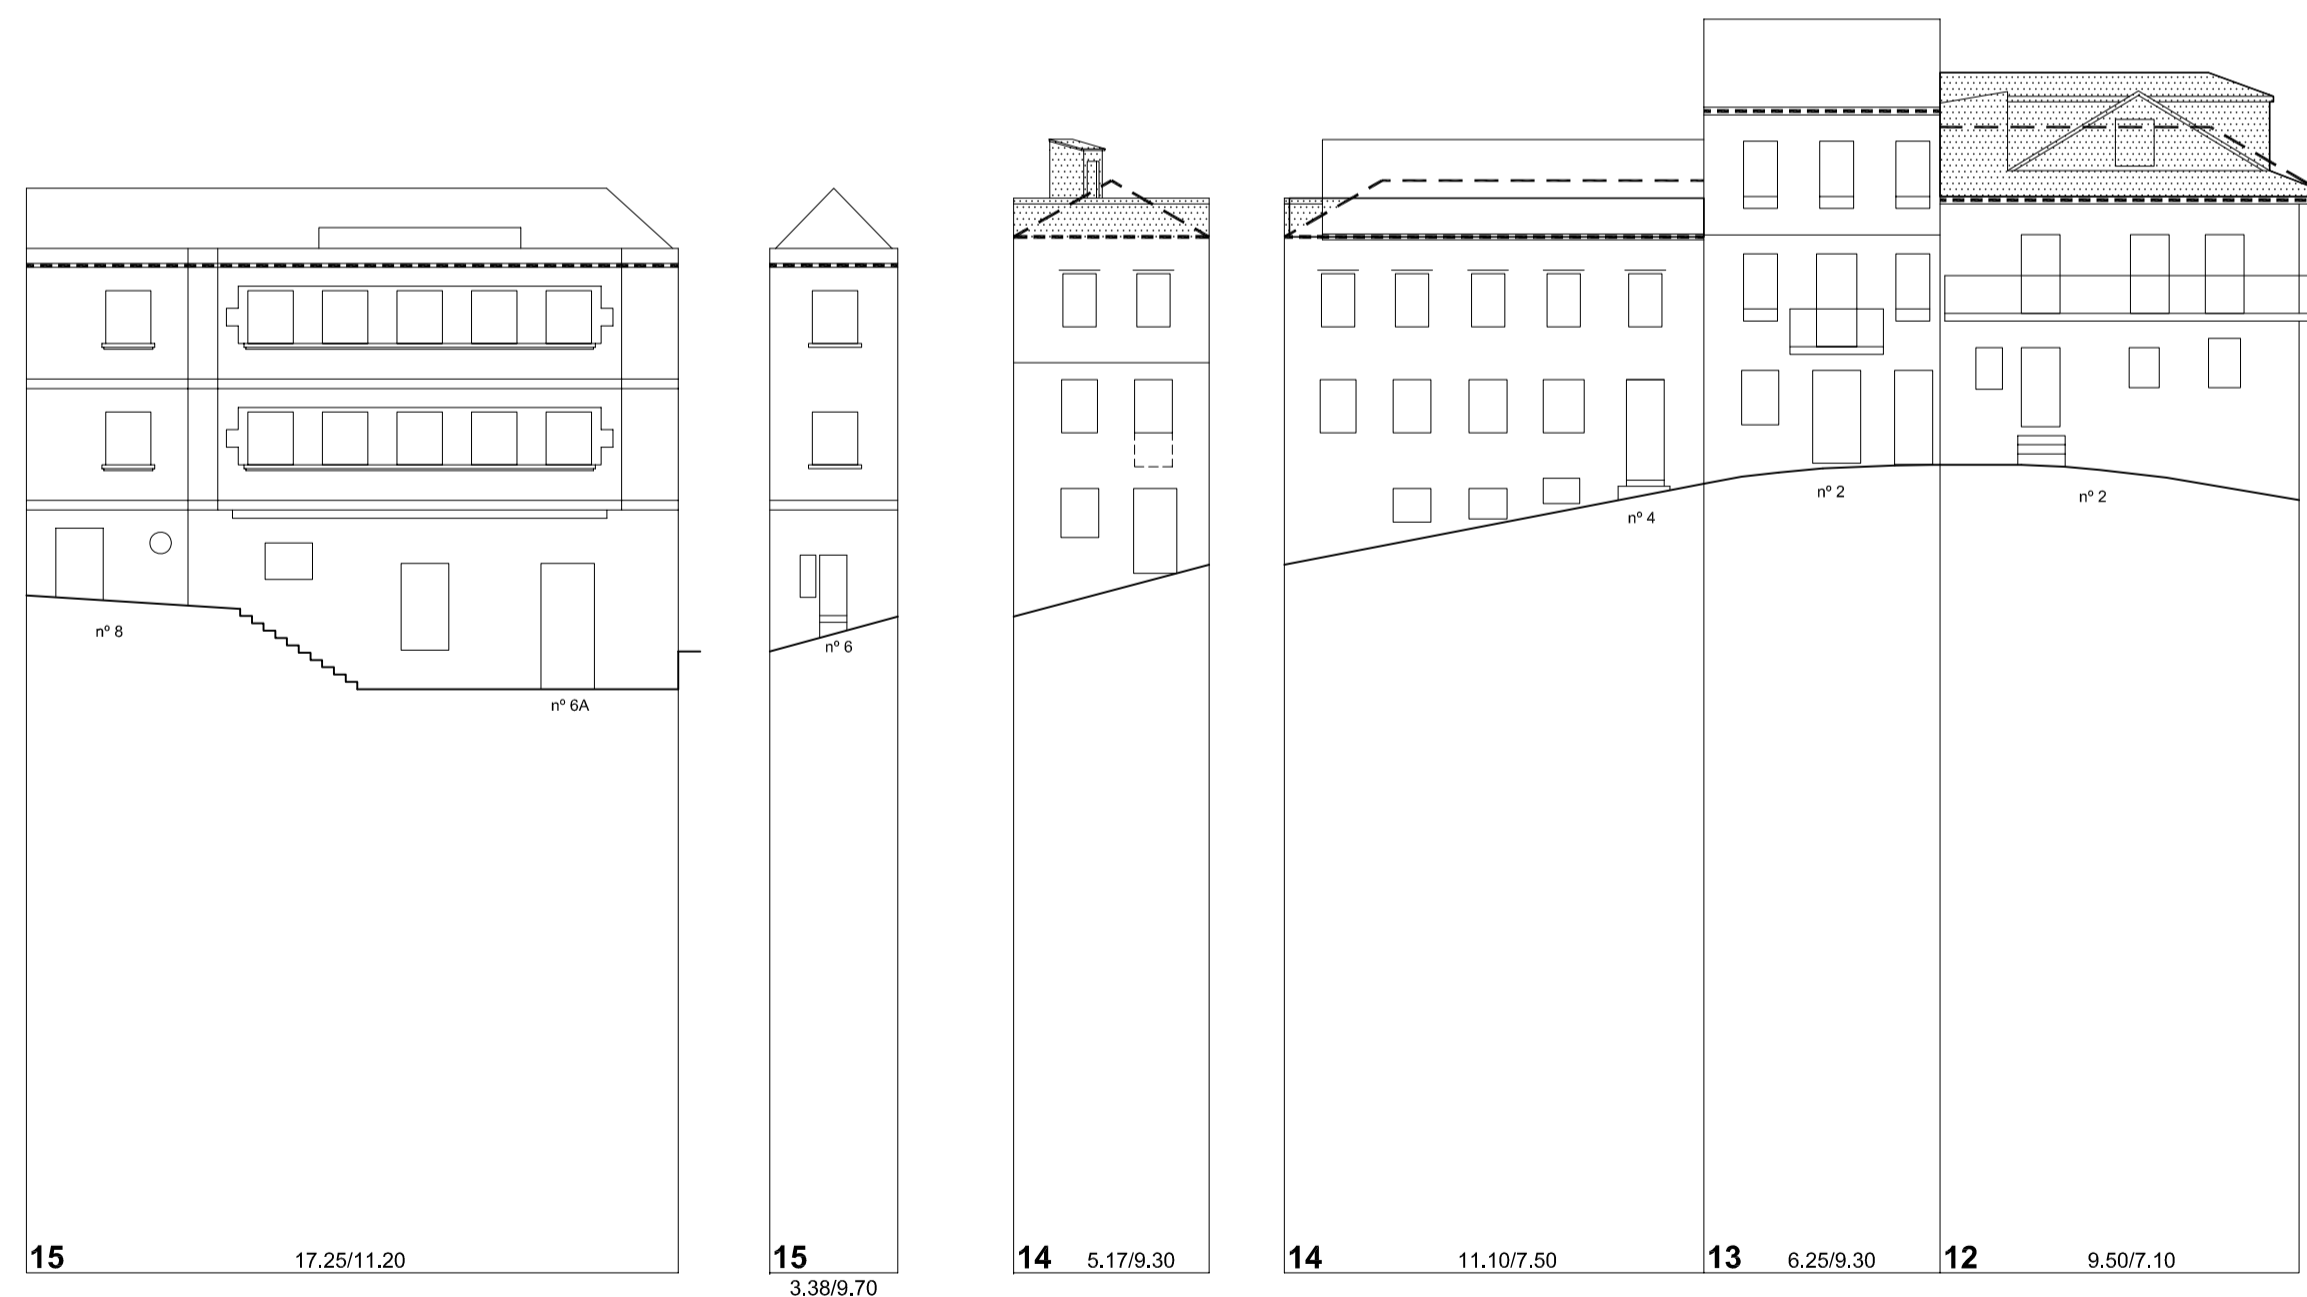

Rúa Perigos



 <p>PLAN ESPECIAL DE PROTECCIÓN E REFORMA INTERIOR CASCO VELLO DE VIGO</p>	<p>FASE: APROB. DEFINITIVA</p>
	<p>PLANOS DE ORDENACIÓN TÍTULO: ALZADOS PROPOSTOS. COUZADA 25644</p>
<p>CONSULTORA GALEGA, S.L. RÚA SAN MARTÍN, 3-8 36002 PONTEVEDRA TF. 986 85 89 57 FAX. 986 85 89 58 E-mail: consultora@consultoragalega.com</p>	<p>PLANO Nº 4.12 ESCALA 1/200 DATA: DECEMBRO 2006</p>