




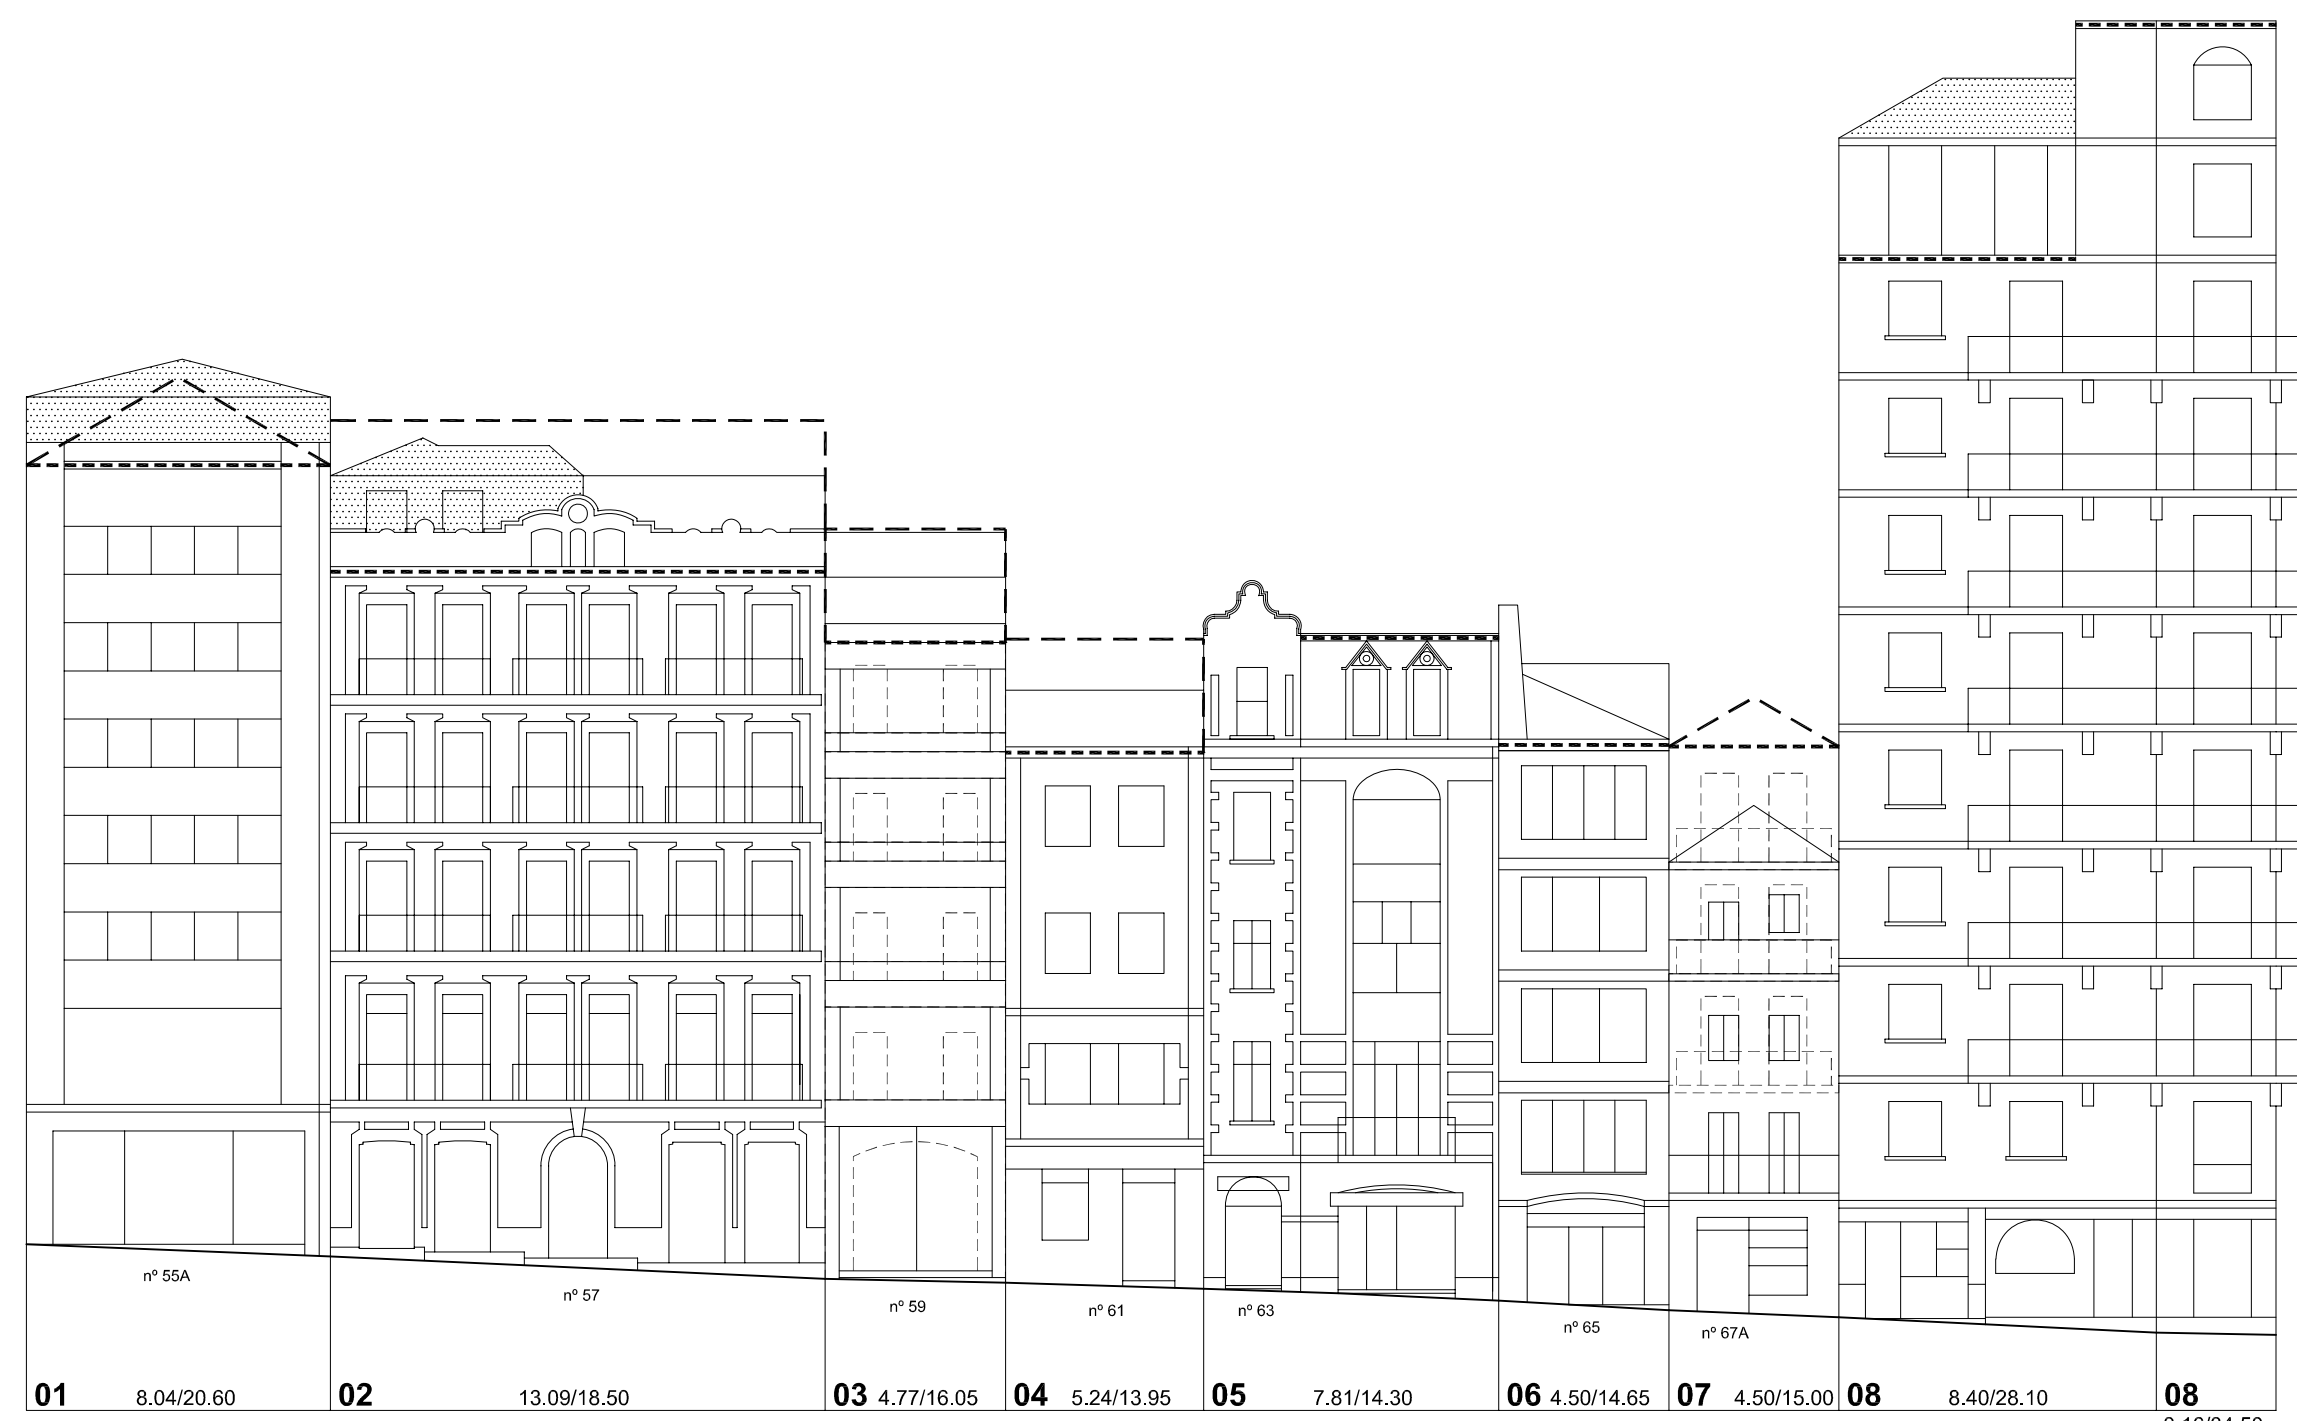


Rúa Real

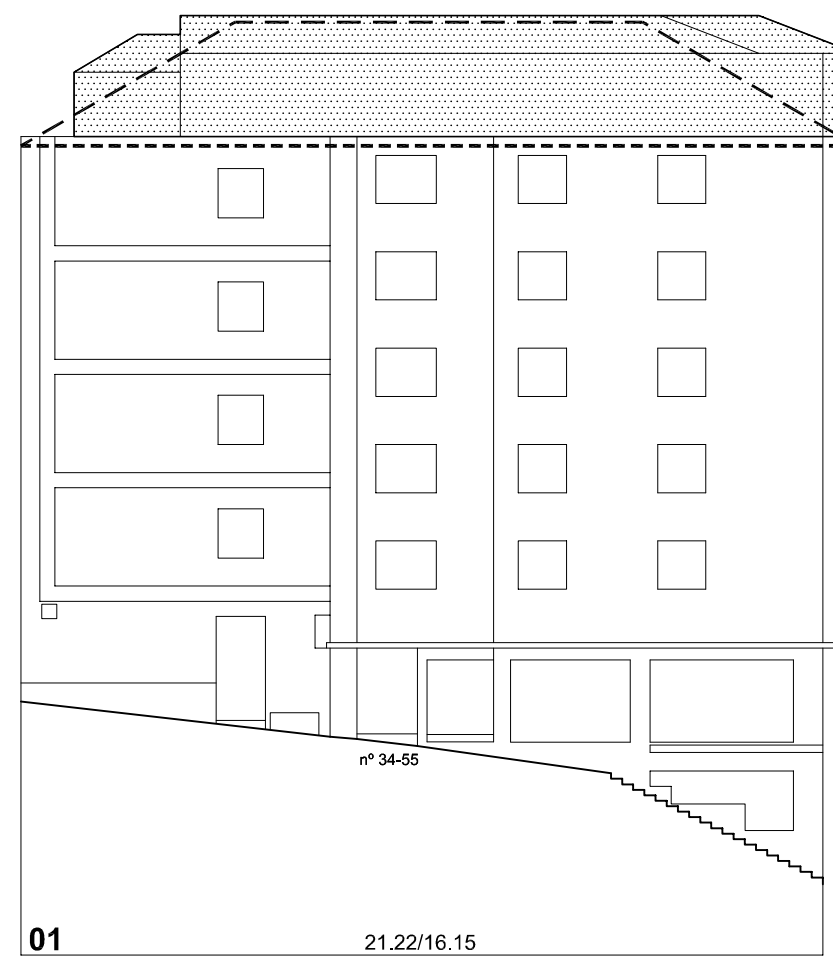

Rúa Teófilo Llorente

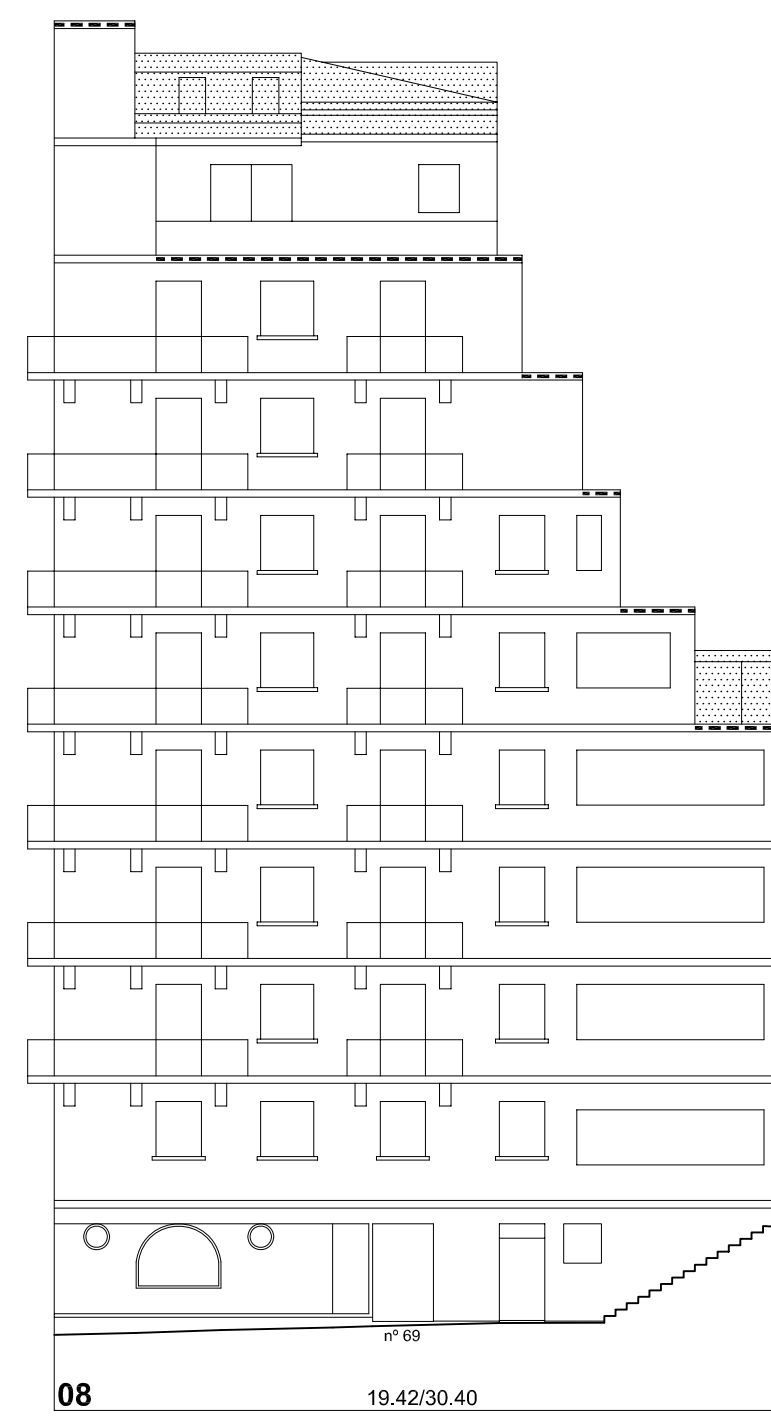

Nº PARCELA FRENTE PARCELA/ALTURA DE CORNIXA (COTAS EN METROS)

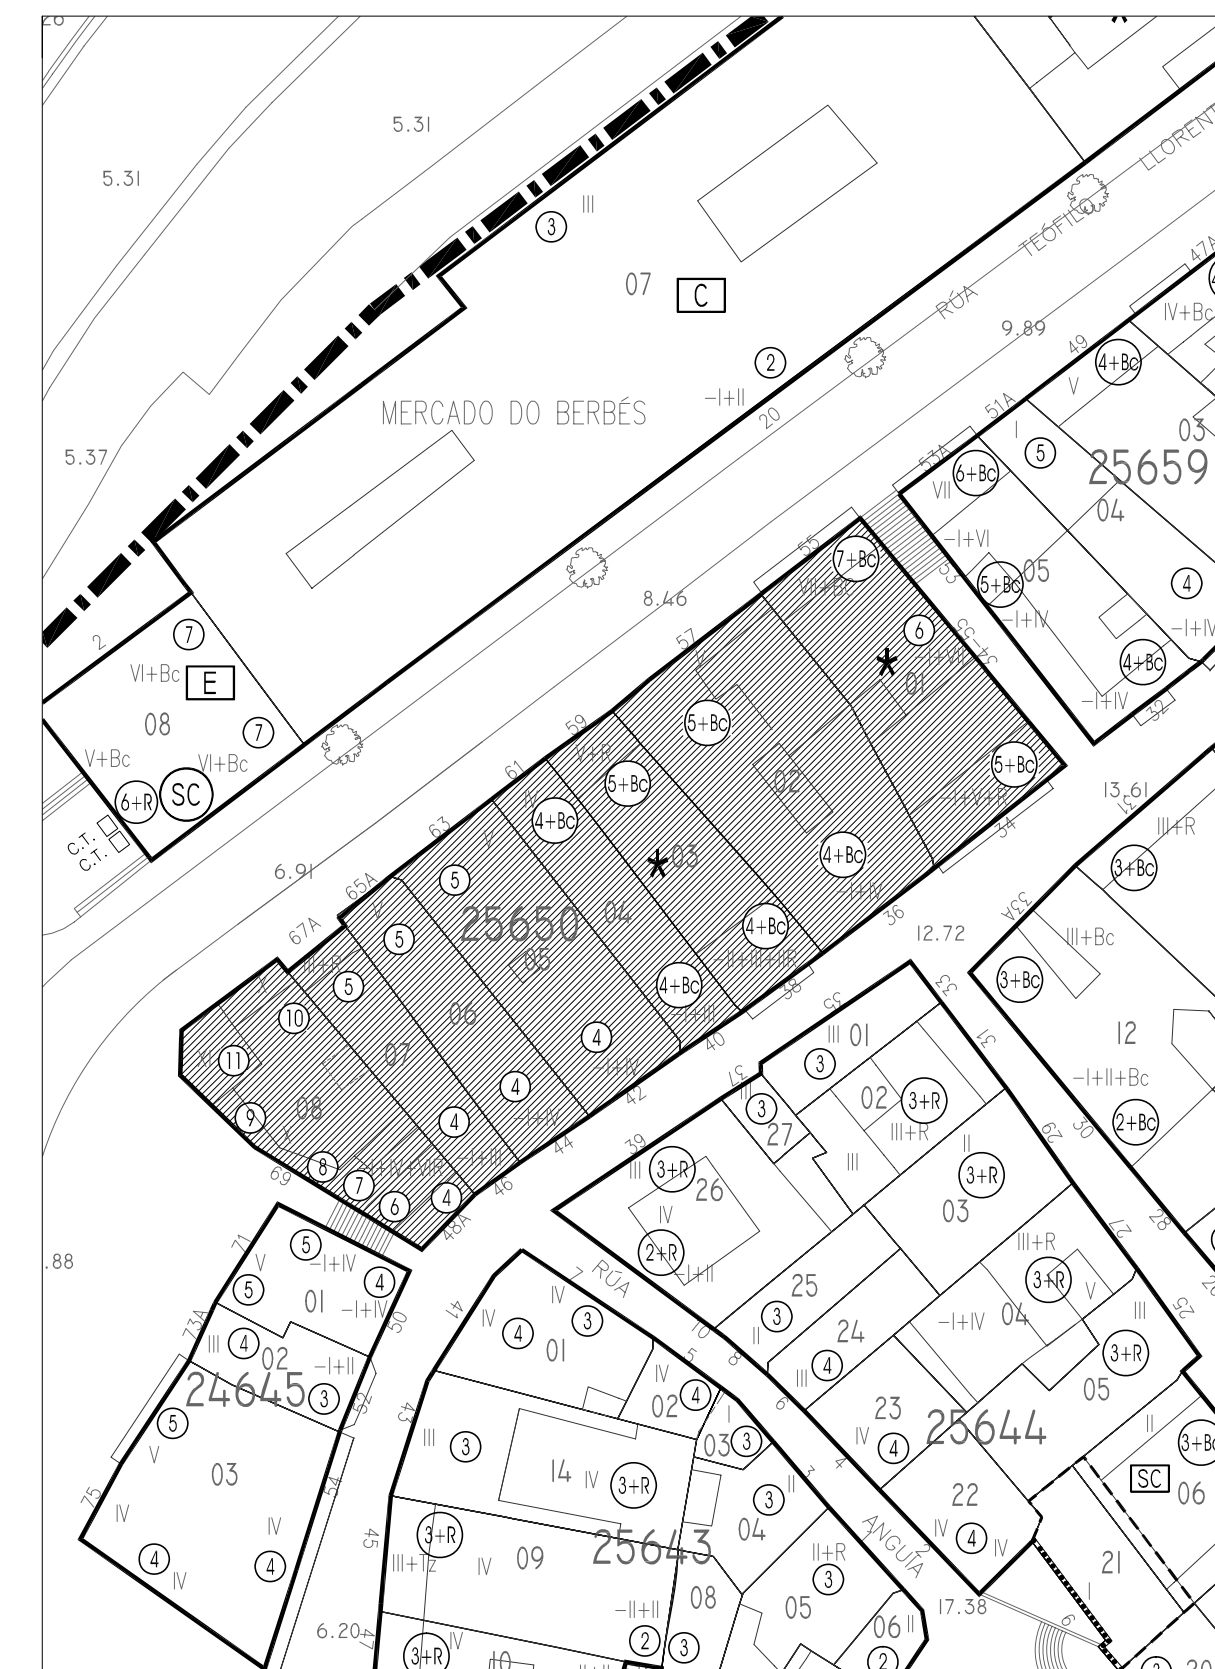

	PLAN ESPECIAL DE PROTECCIÓN E REFORMA INTERIOR CASCO VELLO DE VIGO	FASE: APROB. DEFINITIVA
	PLANOS DE INFORMACIÓN TÍTULO: ALZADOS PROPOSTOS, COUZADA 25650	PLANO Nº 4.16 ESCALA 1/200 DATA: DECEMBRO 2006
CONSULTORA GALEGA, S.L. RÚA SAN MARTÍN, 3-8 36002 POMEVEDRA TF. 986 85 89 57 FAX. 986 85 89 58 E-mail: consultora@consultoragalega.com		