



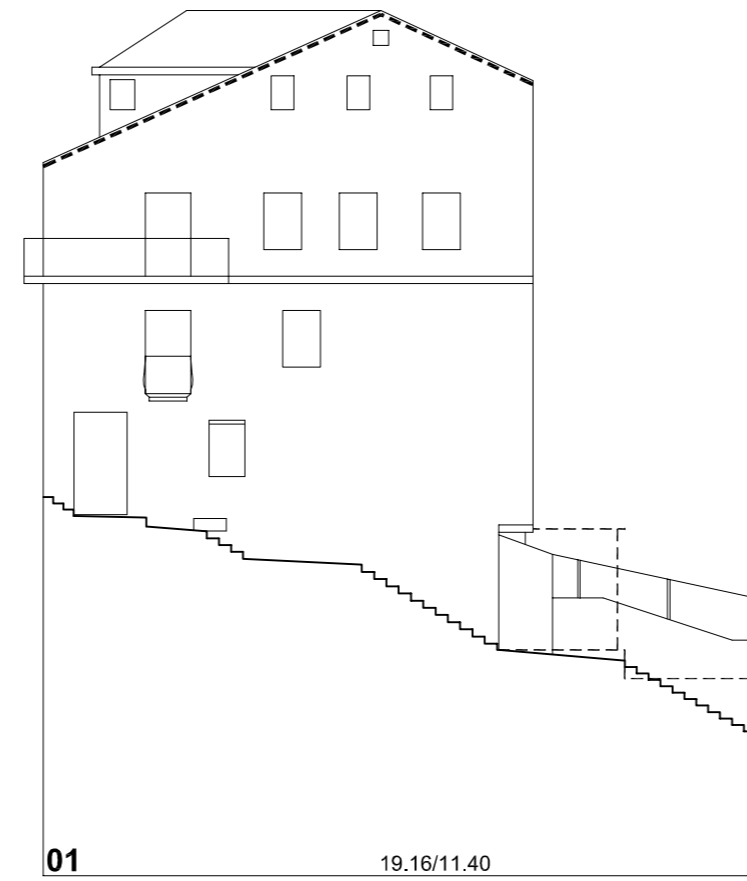


Rúa Real

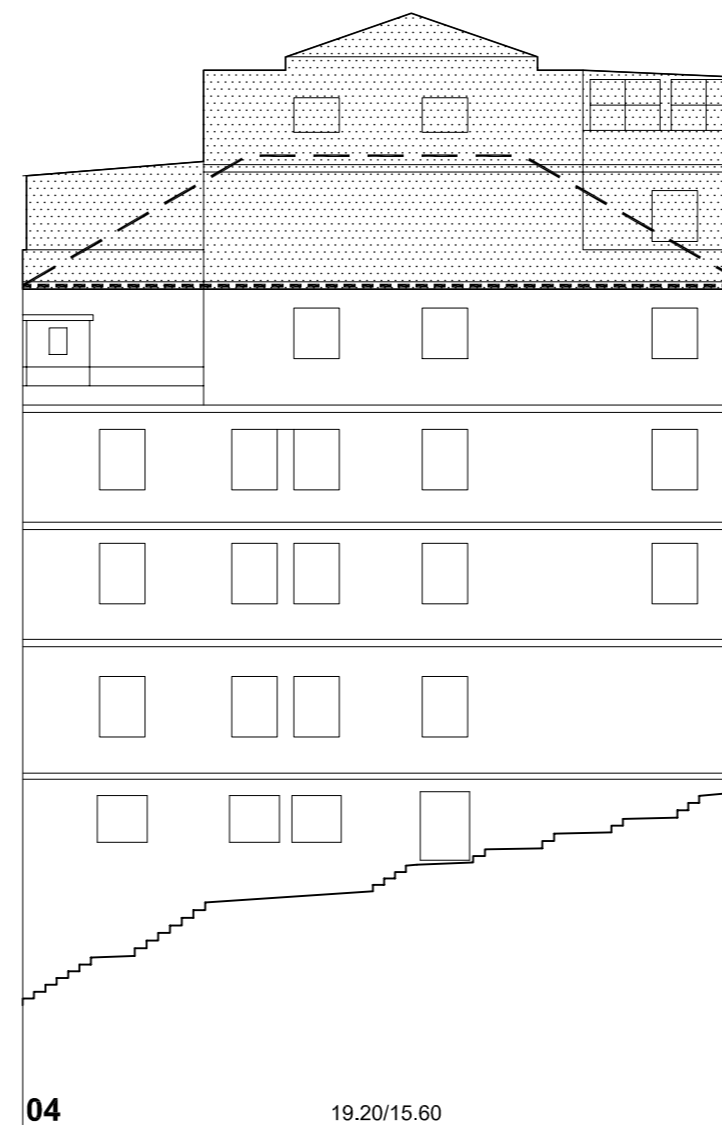

Rúa Teófilo Llorente



 <p>PLAN ESPECIAL DE PROTECCIÓN E REFORMA INTERIOR CASCO VELLO DE VIGO</p>	FASE: APROB. DEFINITIVA
	PLANO Nº 4.17
<p>PLANOS DE ORDENACIÓN TÍTULO: ALZADOS PROPOSTOS. COUZADA 25655</p>	ESCALA 1/200
<p>CONSULTORA GALEGA, S.L. RÚA SAN MARTÍNO, 3-B 36002 PONTEVEDRA TF. 986 85 89 57 FAX. 986 85 89 58 E-mail consultora@consultoragalega.com</p>	DATA: DECEMBRO 2006