



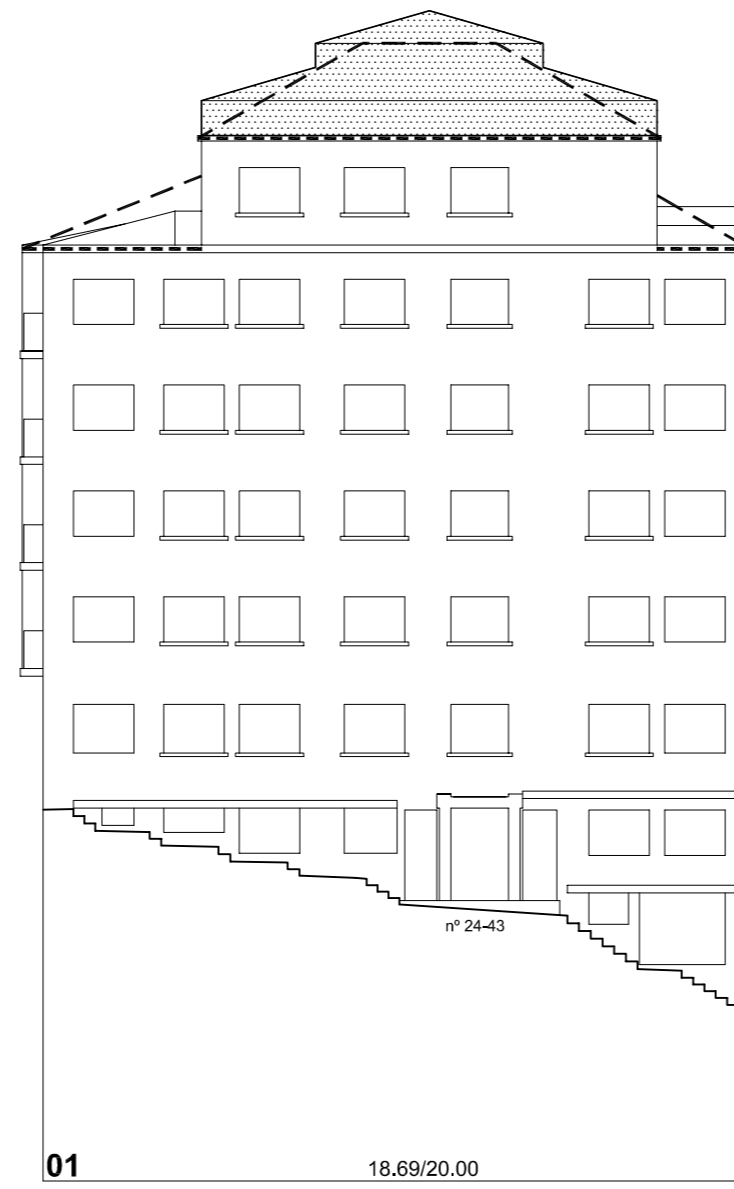

Rúa Real

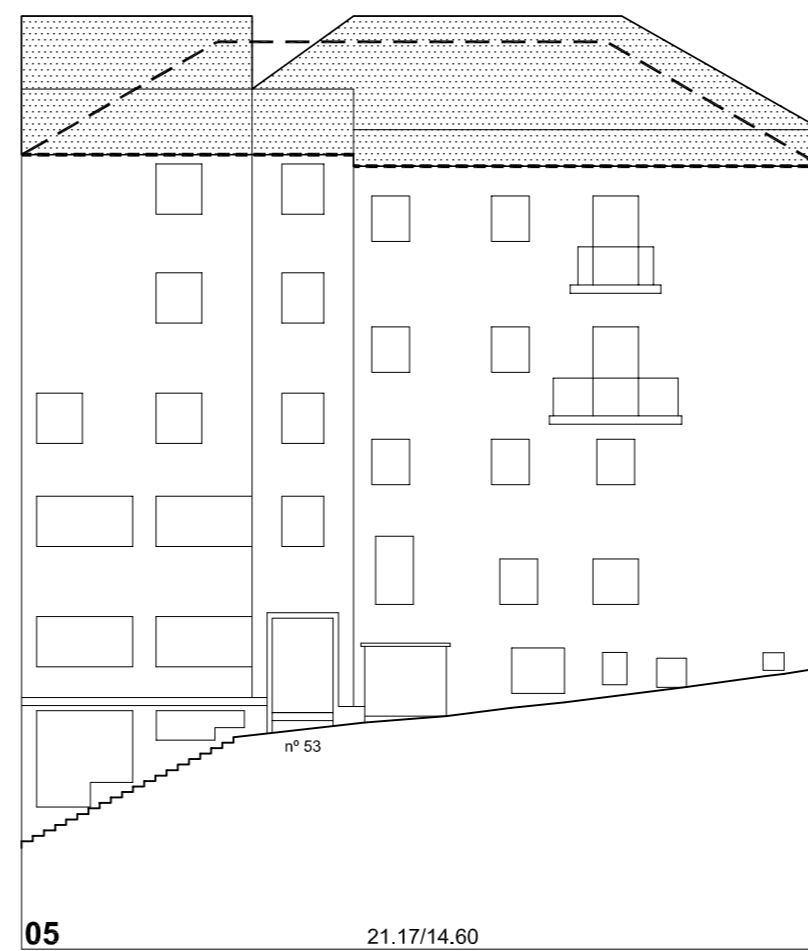


Rúa Teófilo Llorente



Nº PARCELA FRENTE PARCELA/ALTURA DE CORNIXA (COTAS EN METROS)



	PLAN ESPECIAL DE PROTECCIÓN E REFORMA INTERIOR CASCO VELLO DE VIGO	FASE: APROB. DEFINITIVA
	PLANOS DE ORDENACIÓN TÍTULO: ALZADOS PROPOSTOS, COUZADA 25659	PLANO Nº 4.19 ESCALA 1/200
CONSULTORA GALEGA, S.L. RÚA SAN MARTÍNO, 3-B 36002 PONTEVEDRA TF. 986 85 89 57 FAX. 986 85 89 58 E-mail: consultora@consultoragalega.com	DATA: DECEMBRO 2006	