




Rúa Nova 03

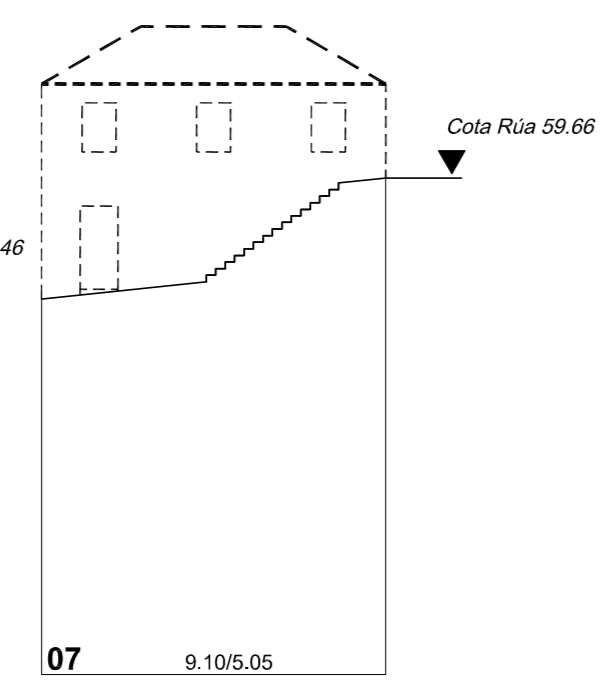

Rúa Nova 03

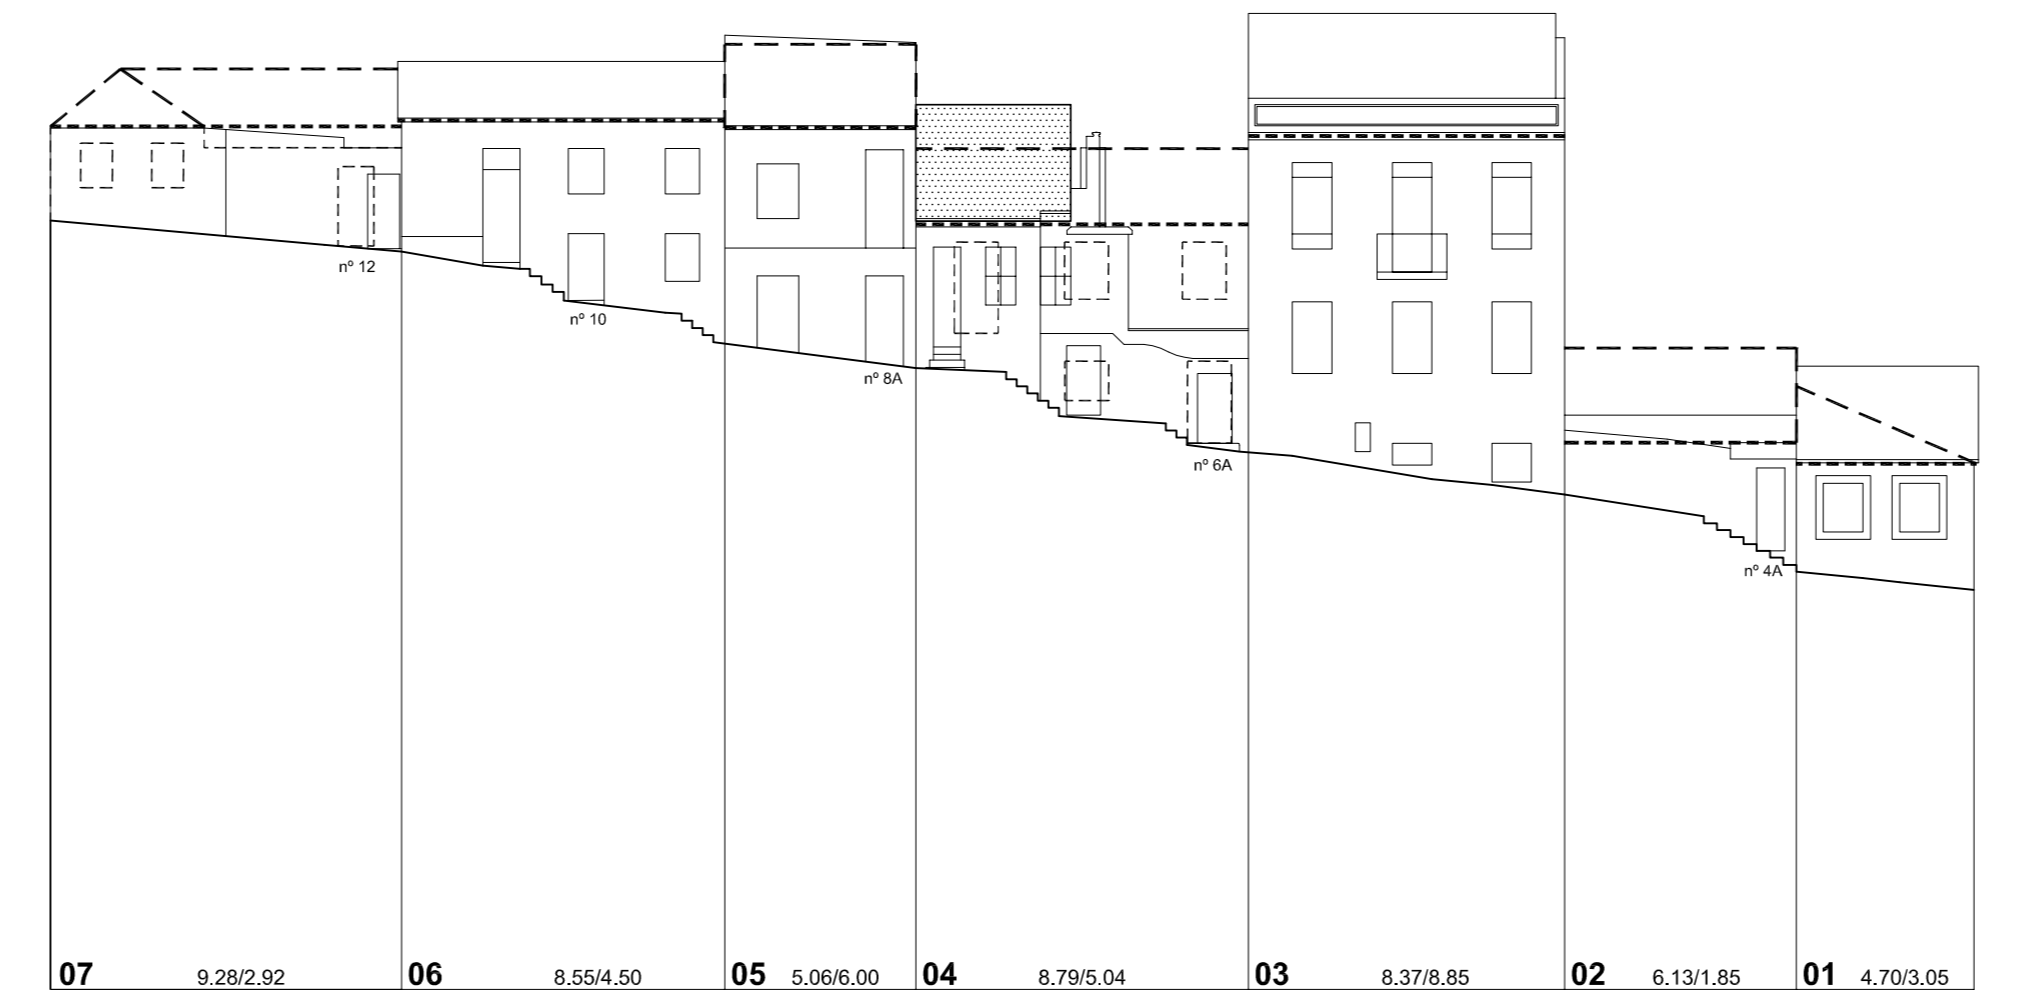

Canellón do Estreito

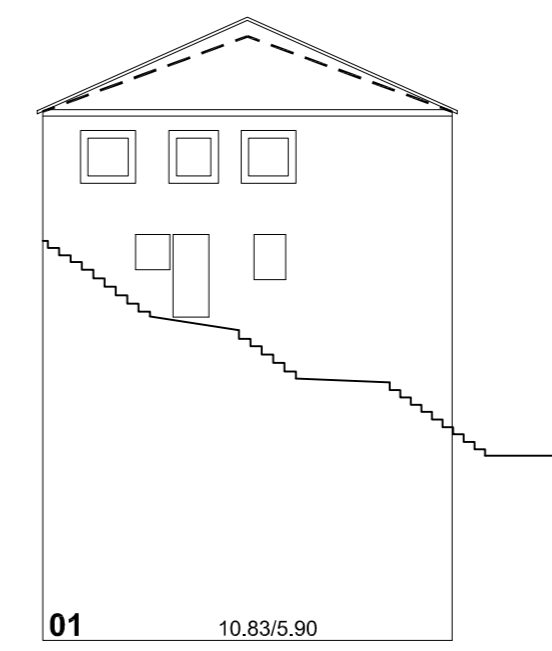

Nº PARCELA FRENTE PARCELA/ALTURA DE CORNIXA (COTAS EN METROS)



	PLAN ESPECIAL DE PROTECCIÓN E REFORMA INTERIOR CASCO VELLO DE VIGO	FASE: APROB. DEFINITIVA
	PLANOS DE ORDENACIÓN TÍTULO: ALZADOS PROPOSTOS. COUZADA 26631	PLANO Nº 4.22
CONSULTORA GALEGA, S.L. <small>RUA SAN MARTÍN, 3-8 36002 PONTEVEDRA T: 986 85 69 57 FAX: 986 85 69 58 E-mail: consultora@consultoragalga.com</small>	ESCALA 1/200	DATA: DECEMBRO 2006