

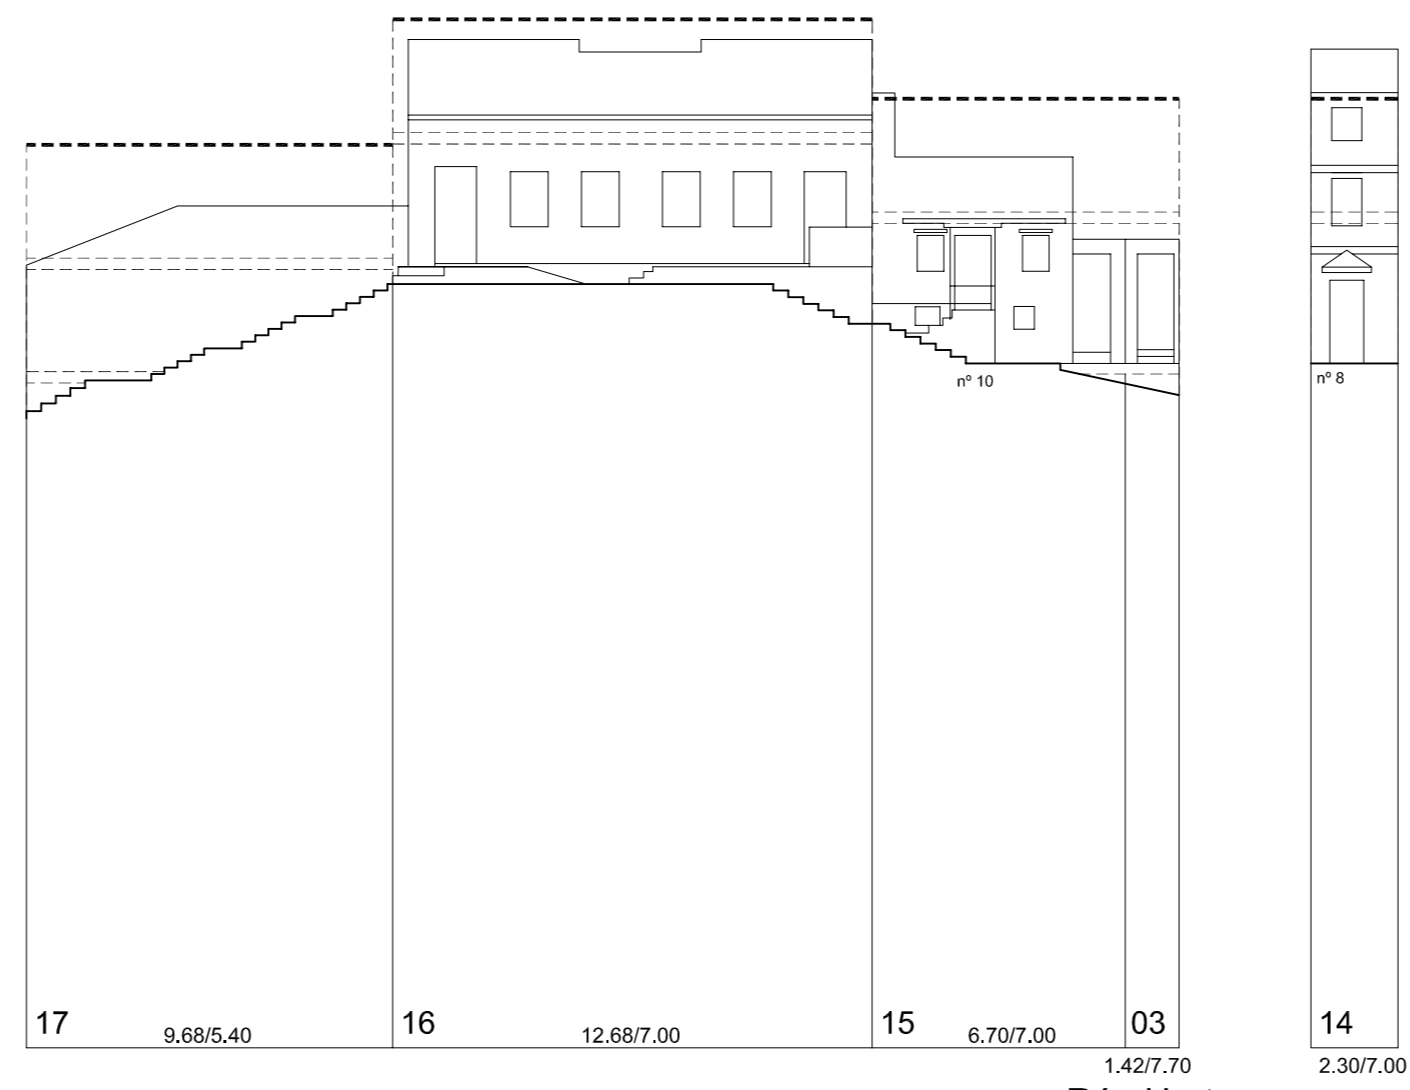


Subida ó Castelo

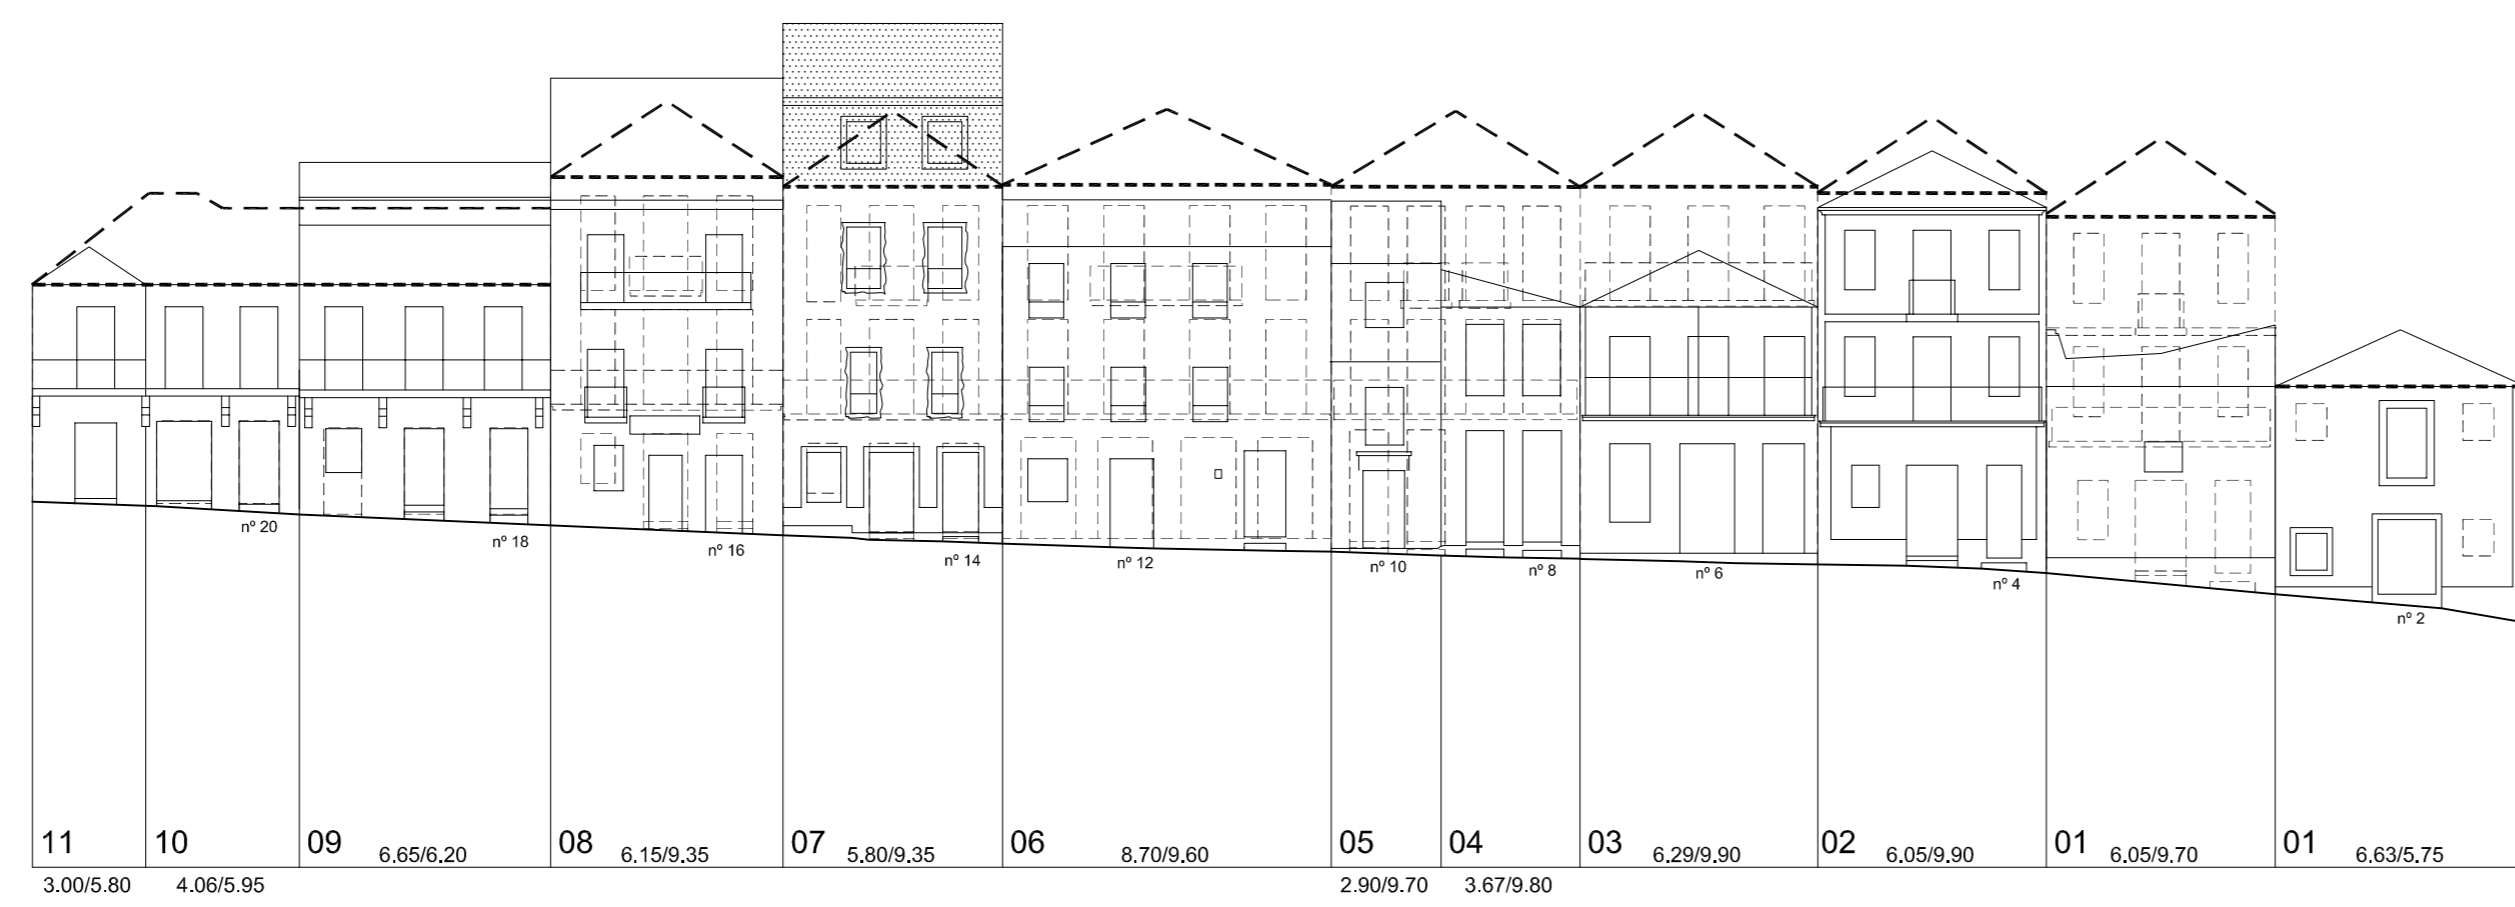

Rúa Hortas

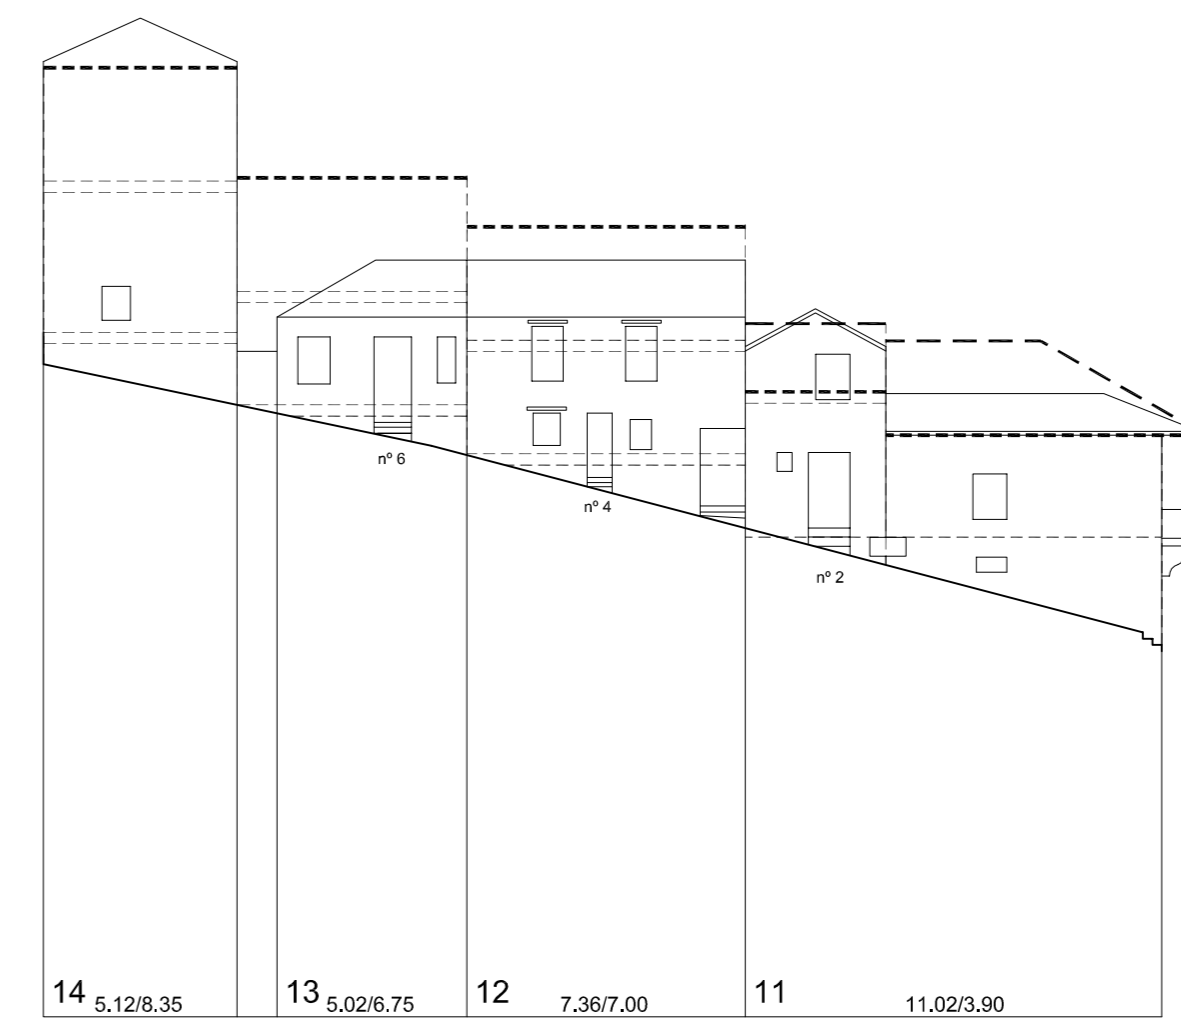

Rúa San Sebastian



Nº PARCELA FRENTE PARCELA/ALTURA DE CORNIXA (COTAS EN METROS)

	PLAN ESPECIAL DE PROTECCIÓN E REFORMA INTERIOR CASCO VELLO DE VIGO	FASE: APROB. DEFINITIVA
	PLANOS DE ORDENACIÓN TÍTULO: ALZADOS PROPOSTOS. COUZADA 26635	PLANO Nº 4.24
CONSULTORA GALEGA, S.L. RUA SAN MARINO, 3-B 36002 PONTEVEDRA TF. 986 85 89 57 FAX. 986 85 89 58 E-mail: consultora@consultoragalega.com		ESCALA 1/200
		DATA: DECEMBRO 2006