


Rúa Elduayen

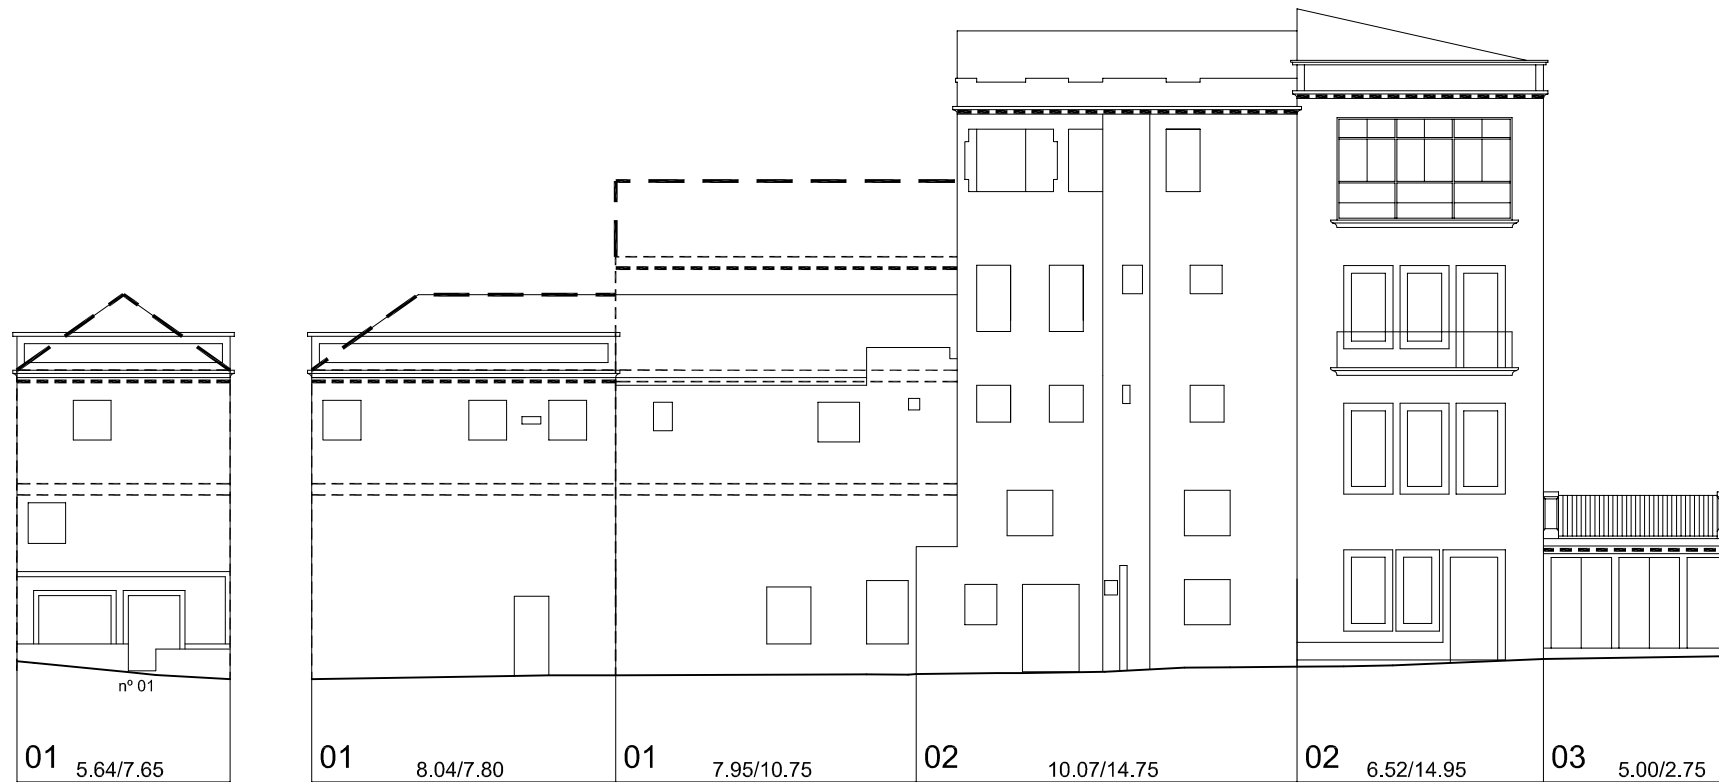

Rúa Sombriereiros



Rúa San Vicente

Nº PARCELA FRENTE PARCELA/ALTURA DE CORNIXA (COTAS EN METROS)



PLAN ESPECIAL DE PROTECCIÓN E REFORMA INTERIOR
CASCO VELLO DE VIGO

PLANOS DE ORDENACIÓN
TÍTULO:

ALZADOS PROPOSTOS. COUZADA 26644

CONSULTORA GALEGA, S.L.

RÚA SAN MARTIÑO, 3-B 36002 PONTEVEDRA TF. 986 85 89 57 FAX. 986 85 89 58 E-mail: consultora@consultoragalega.com

FASE:
APROB. DEFINITIVA

PLANO Nº
4.28

ESCALA
1/200

DATA:
DECEMBRO 2006