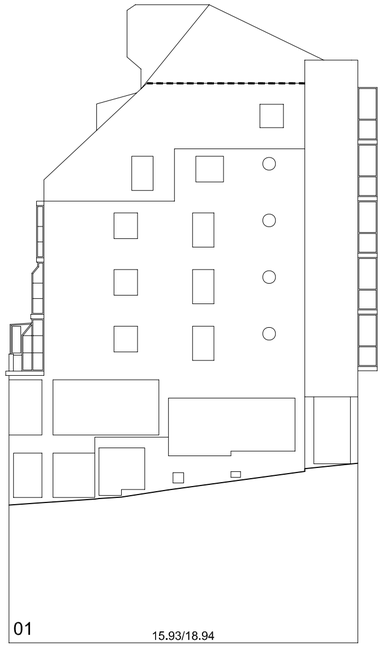

Rúa Sombrereiros

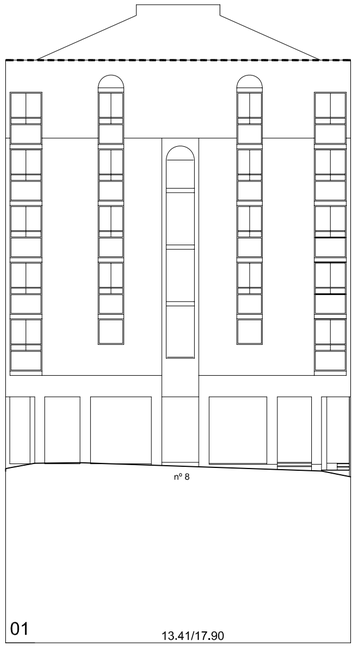

Rúa Elduayen

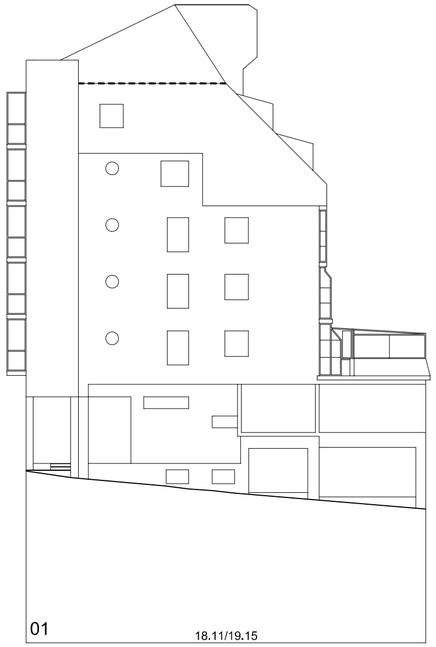

Rúa Misericordia

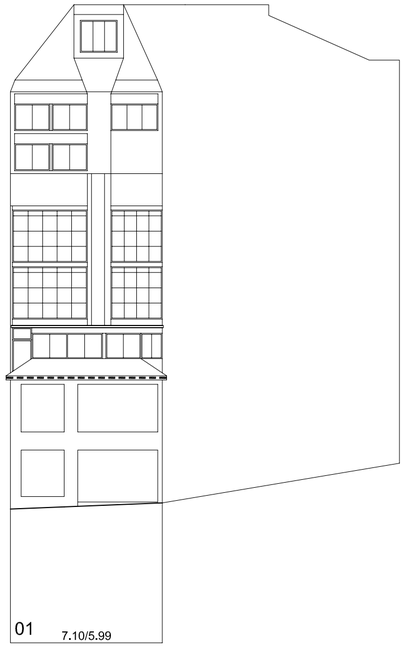

Rúa Méndez Núnez

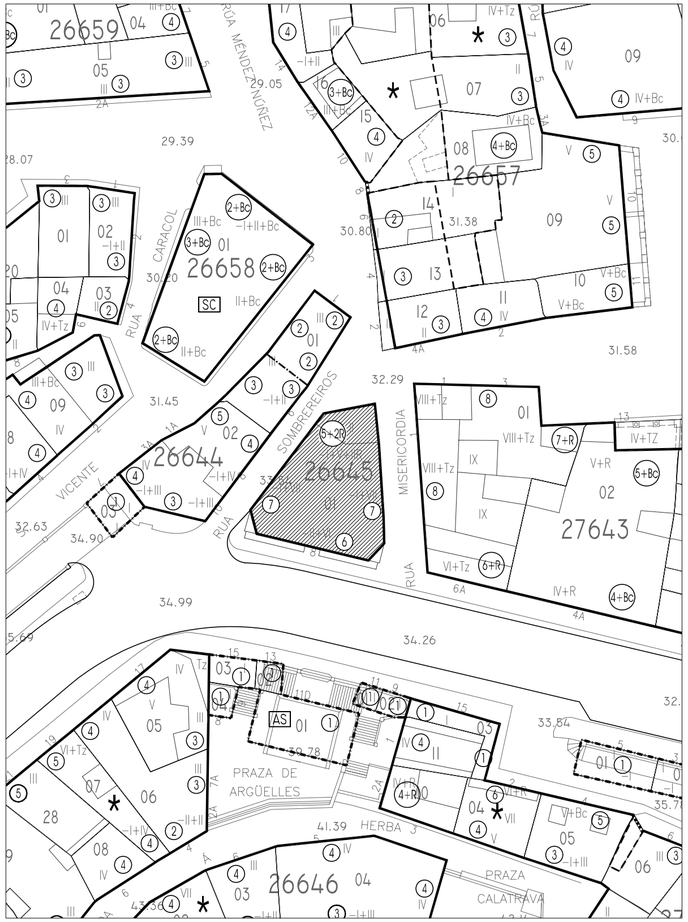

PLAN ESPECIAL DE PROTECCIÓN E REFORMA INTERIOR CASCO VELLO DE VIGO	FASE: APROB. DEFINITIVA
PLANOS DE ORDENACIÓN TÍTULO: ALZADOS PROPOSTOS. COUZADA 26645	PLANO Nº 4.29 ESCALA 1/200
CONSULTORA GALEGA, S.L. RÚA SAN MARTIÑO, 3-8 36002 PONTEVEDRA TF. 986 85 89 57 FAX. 986 85 89 58 E-mail consultora@consultoragalega.com	DATA: DECEMBRO 2006

Nº PARCELA FRENTE PARCELA/ALTURA DE CORNIXA (COTAS EN METROS)