




Rúa de Eduardo Chao

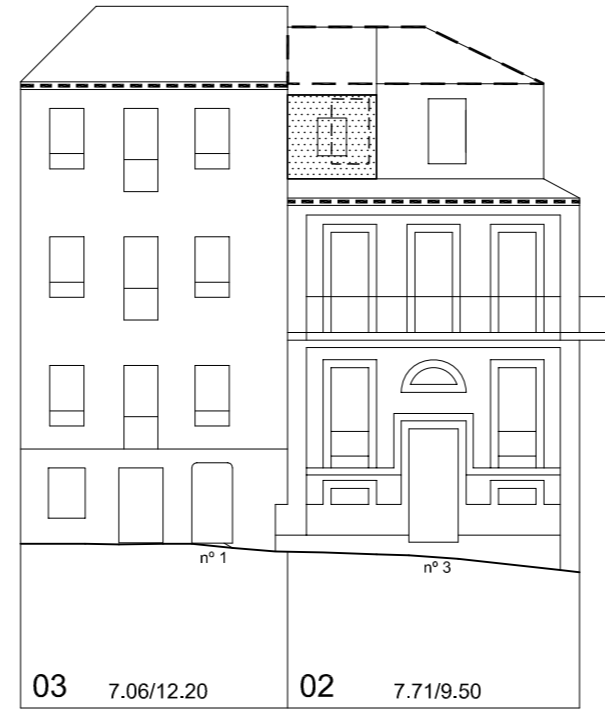


Travesía do Franco

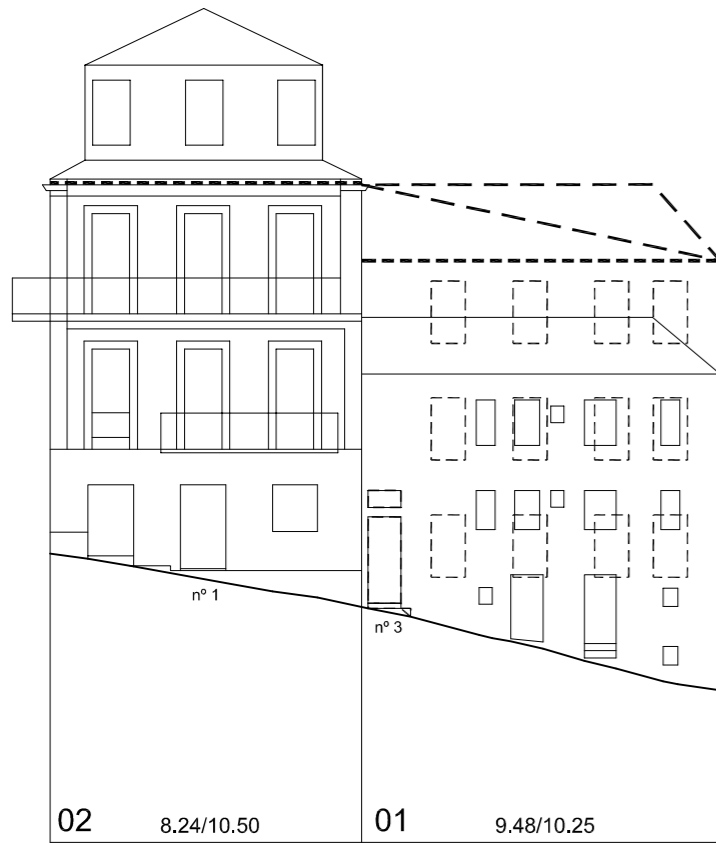

Travesía da Esperanza

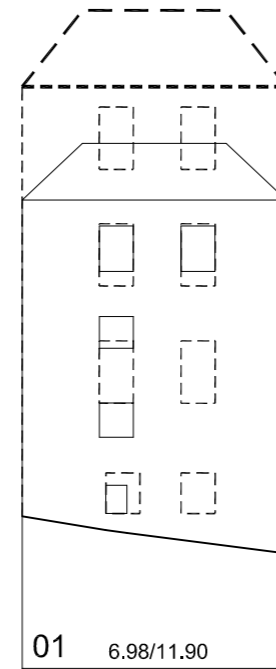

Travesía da Esperanza

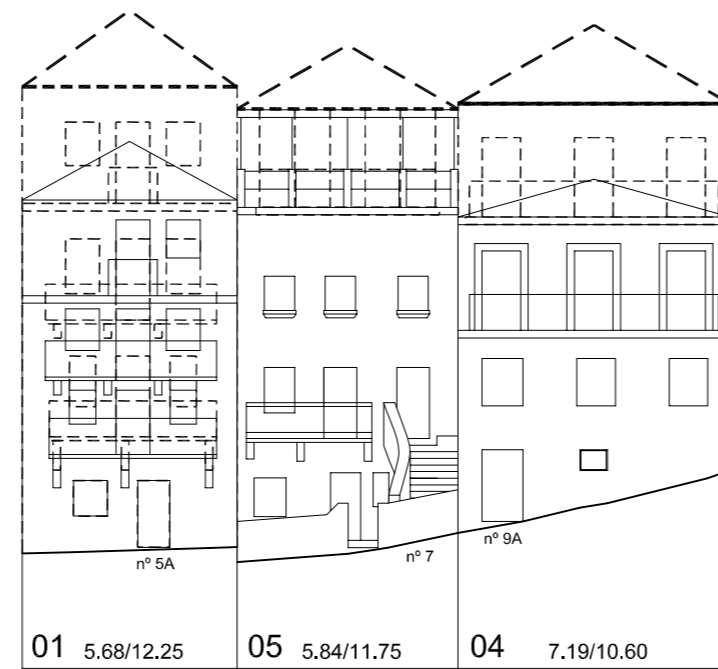

Travesía da Esperanza



PLAN ESPECIAL DE PROTECCIÓN E REFORMA INTERIOR  
CASCO VELLO DE VIGO

PLANOS DE ORDENACIÓN  
TÍTULO:

ALZADOS PROPOSTOS. COUZADA 26651

CONSULTORA GALEGA, S.L.

RÚA SAN MARTIÑO, 3-B 36002 PONTEVEDRA TF. 986 85 89 57 FAX. 986 85 89 58 E-mail consultora@consultoragalega.com

FASE:  
APROB. DEFINITIVA

PLANO Nº  
4.32

ESCALA  
1/200

DATA:  
DECEMBRO 2006

Nº PARCELA      FRENTE PARCELA/ALTURA DE CORNIXA (COTAS EN METROS)