




Praza da Pedra

Praza da Pedra

Rúa Teófilo Llorente




Rúa Real

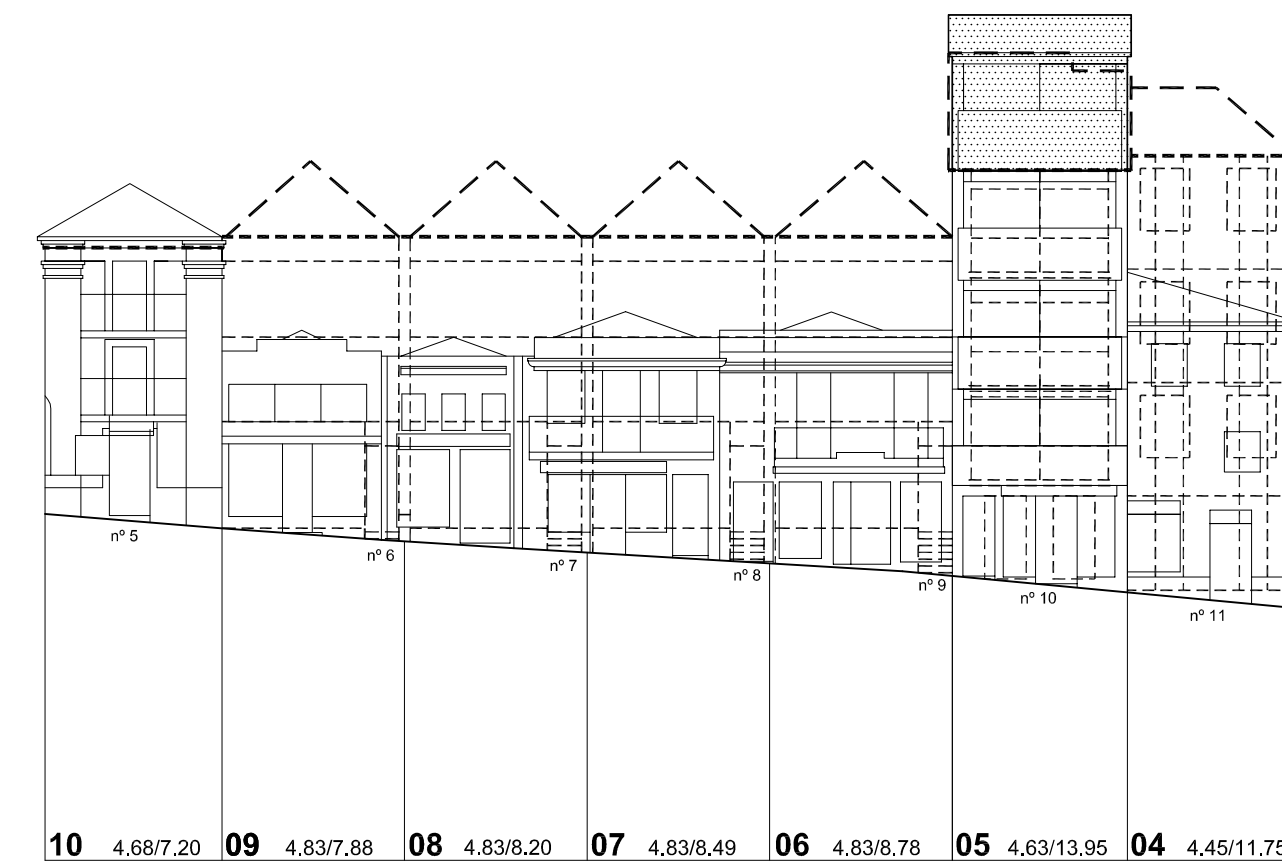

Praza da Igrexa



Nº PARCELA FRENTE PARCELA/ALTURA DE CORNIXA (COTAS EN METROS)

 <p>PLAN ESPECIAL DE PROTECCIÓN E REFORMA INTERIOR CASCO VELLO DE VIGO</p>	FASE: APROB. DEFINITIVA
	PLANOS DE ORDENACIÓN TÍTULO: ALZADOS PROPOSTOS. COUZADA 26653
CONSULTORA GALEGA, S.L. RÚA SAN MARTÍNO, 3-B 36002 PONTEVEDRA TF. 986 85 89 57 FAX. 986 85 89 58 E-mail: consultora@consultoragalega.com	PLANO Nº 4.34 ESCALA 1/200 DATA: DECEMBRO 2006