



Travesía da Esperanza

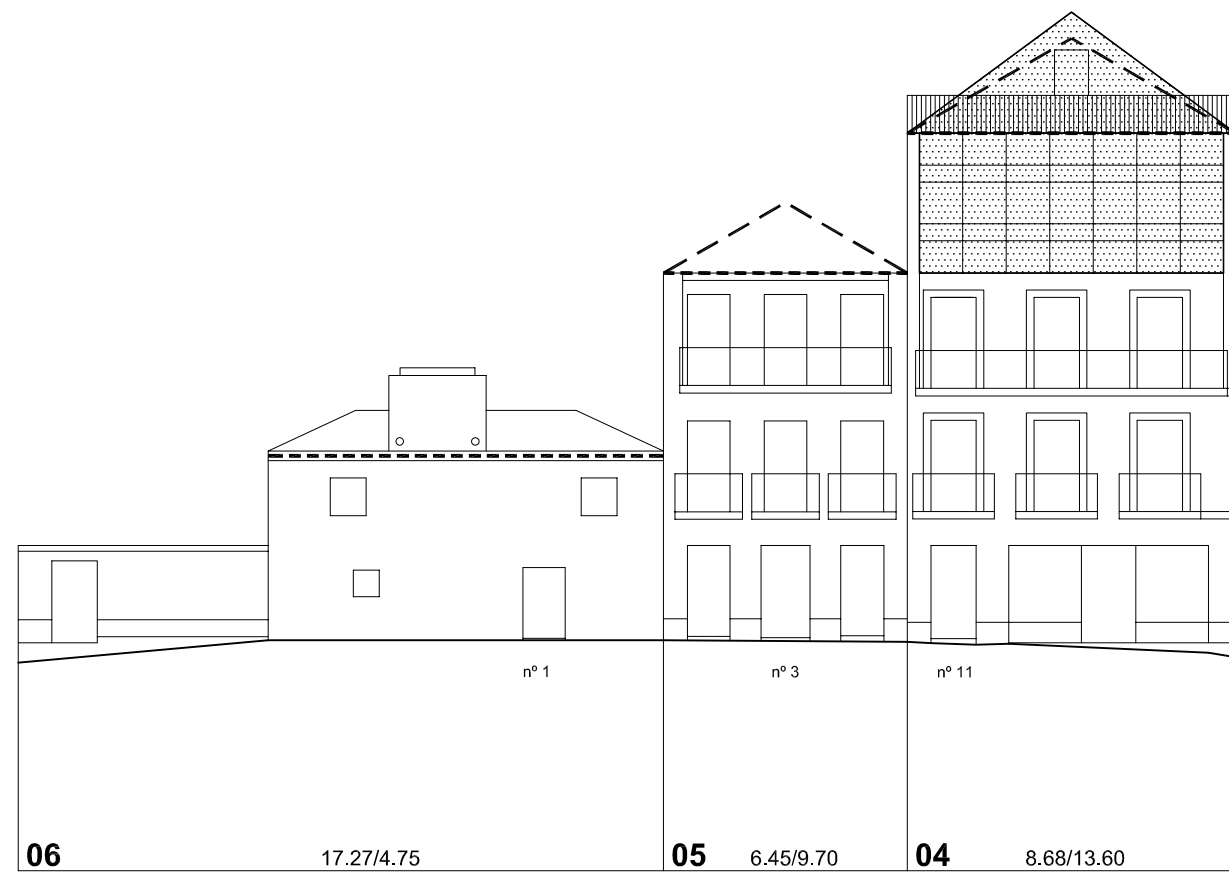


Rúa do Funil

Rúa Méndez Núñez

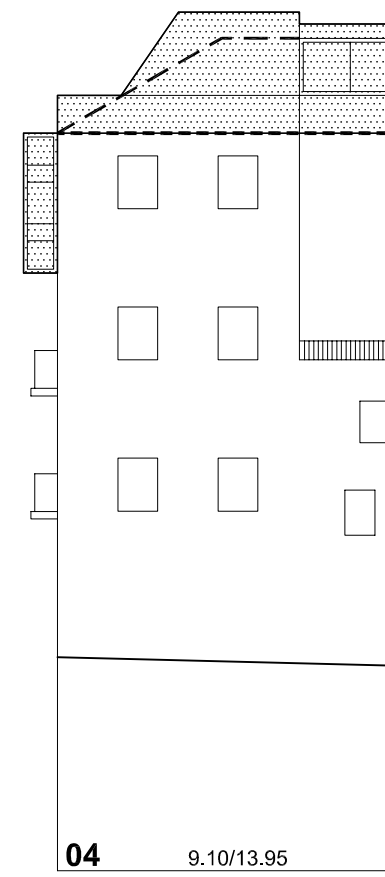

Rúa Méndez Núñez

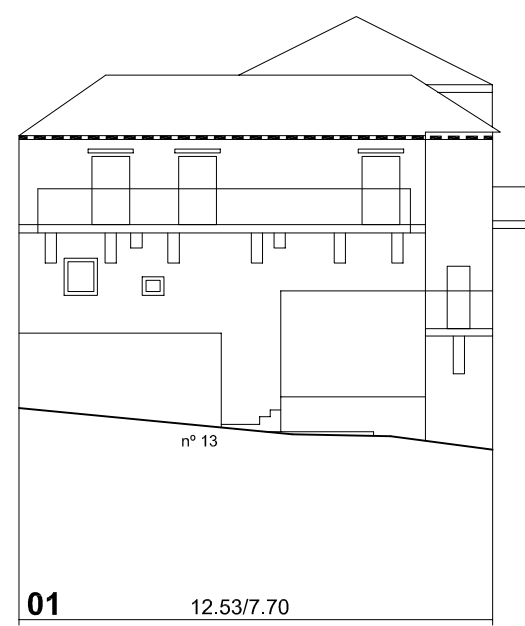


Rúa Méndez Núñez



Praza de Almeida



Rúa Real

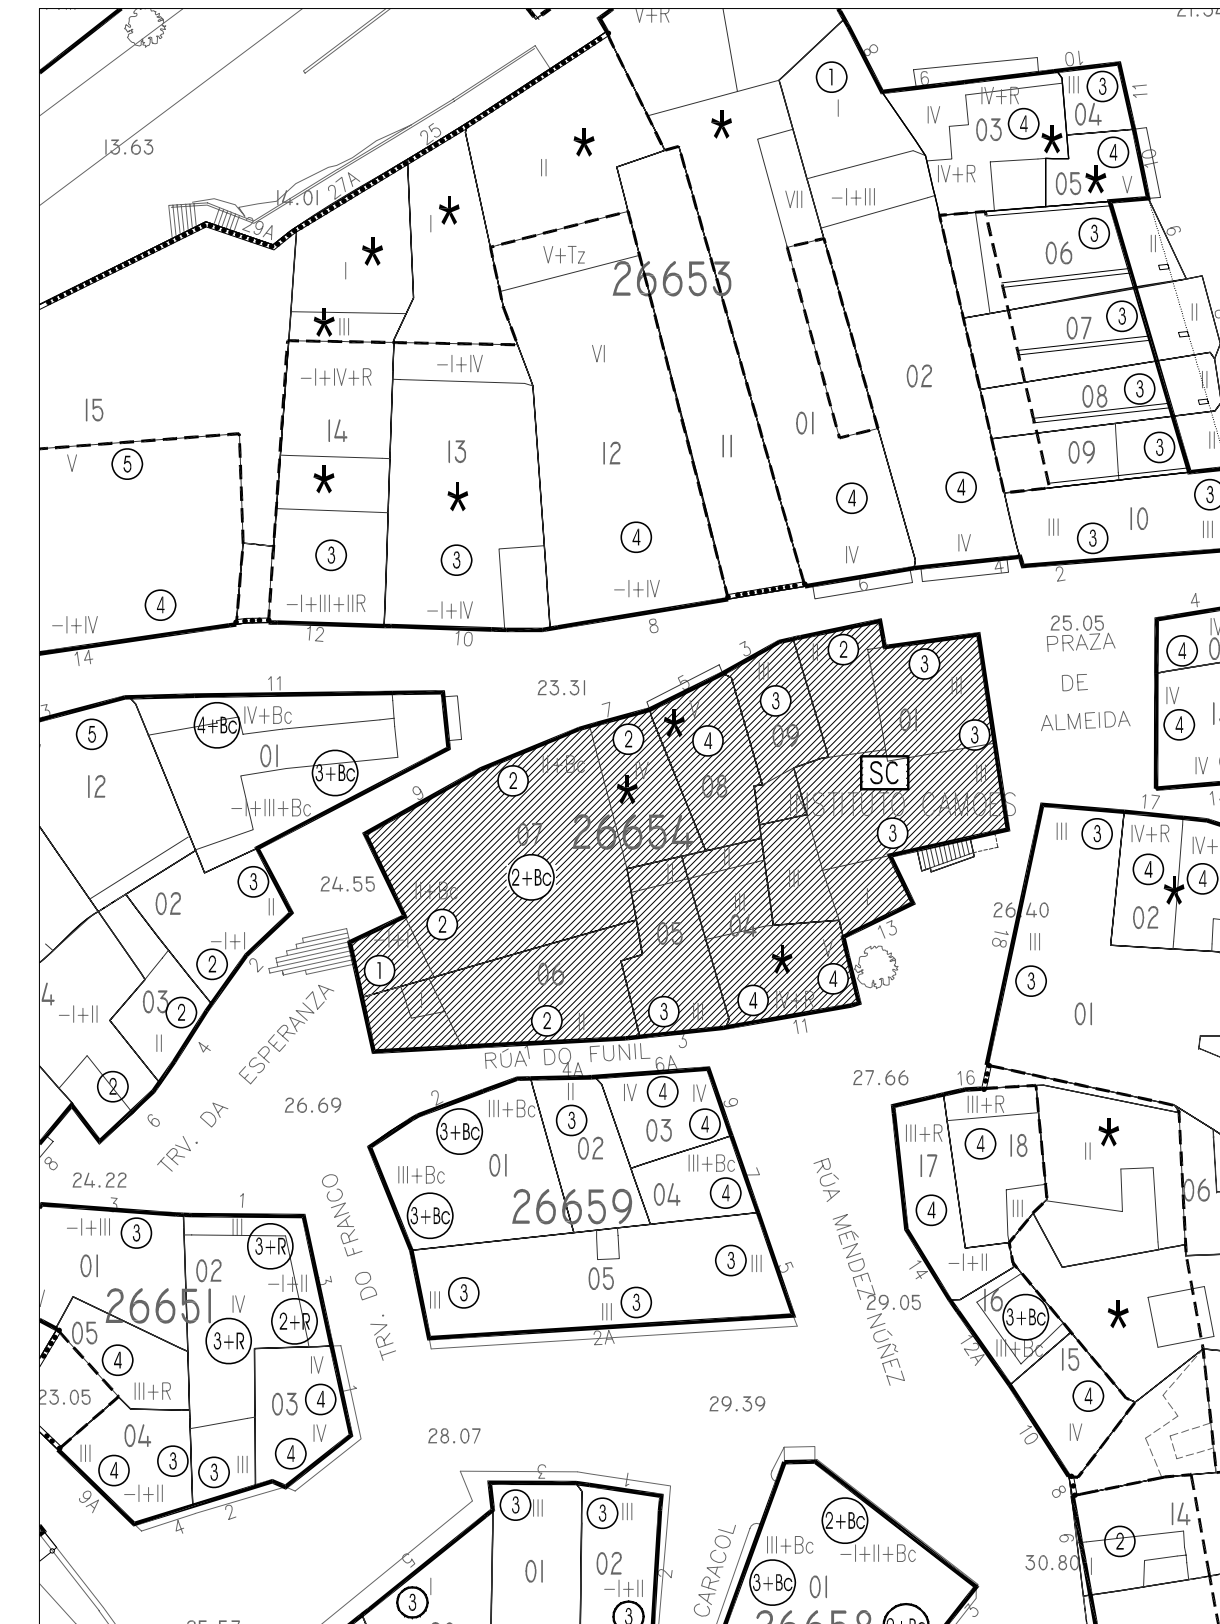

PLAN ESPECIAL DE PROTECCIÓN E REFORMA INTERIOR
CASCO VELLO DE VIGO

PLANOS DE ORDENACIÓN
TÍTULO:

ALZADOS PROPOSTOS. COUZADA 26654

CONSULTORA GALEGA, S.L.

RÚA SAN MARTIÑO, 3-B 36002 PONTEVEDRA TF. 986 85 89 57 FAX. 986 85 89 58 E-mail consultora@consultoragalega.com

FASE:
APROB. DEFINITIVA

PLANO Nº
4.35

ESCALA
1/200

DATA:
DECEMBRO 2006

Nº PARCELA

FRENTE PARCELA/ALTURA DE CORNIXA (COTAS EN METROS)