



Rúa San Vicente

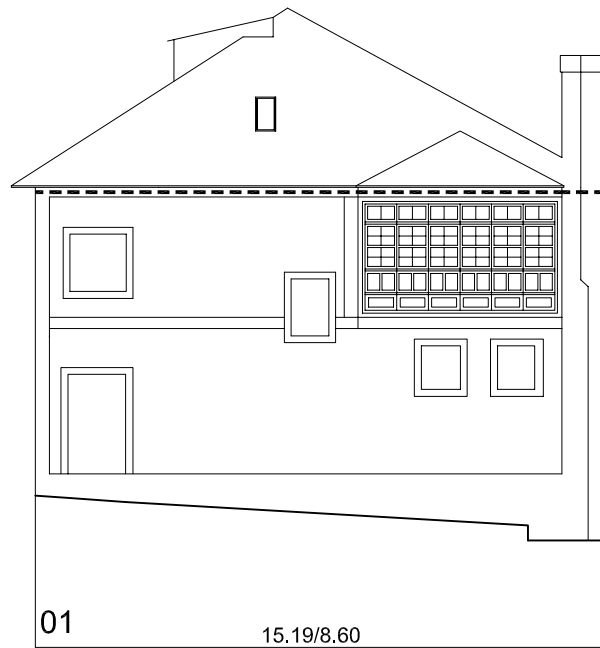

Rúa Méndez Núñez




Rúa do Caracol

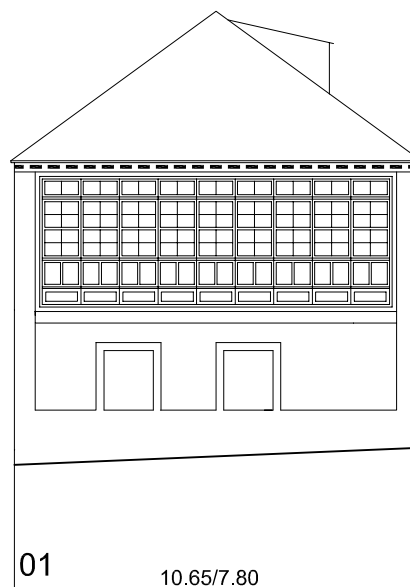

Rúa San Vicente



 <p>PLAN ESPECIAL DE PROTECCIÓN E REFORMA INTERIOR CASCO VELLO DE VIGO</p>	<p>FASE: APROB. DEFINITIVA</p>
	<p>PLANO Nº <b>4.37</b></p>
<p>PLANOS DE ORDENACIÓN TÍTULO: <b>ALZADOS PROPOSTOS. COUZADA 26658</b></p>	<p>ESCALA 1/200</p>
<p>CONSULTORA GALEGA, S.L. RÚA SAN MARTIÑO, 3-B 36002 PONTEVEDRA TF. 986 85 89 57 FAX. 986 85 89 58 E-mail consultora@consultoragalega.com</p>	<p>DATA: DECEMBRO 2006</p>

Nº PARCELA      FRENTE PARCELA/ALTURA DE CORNIXA (COTAS EN METROS)