


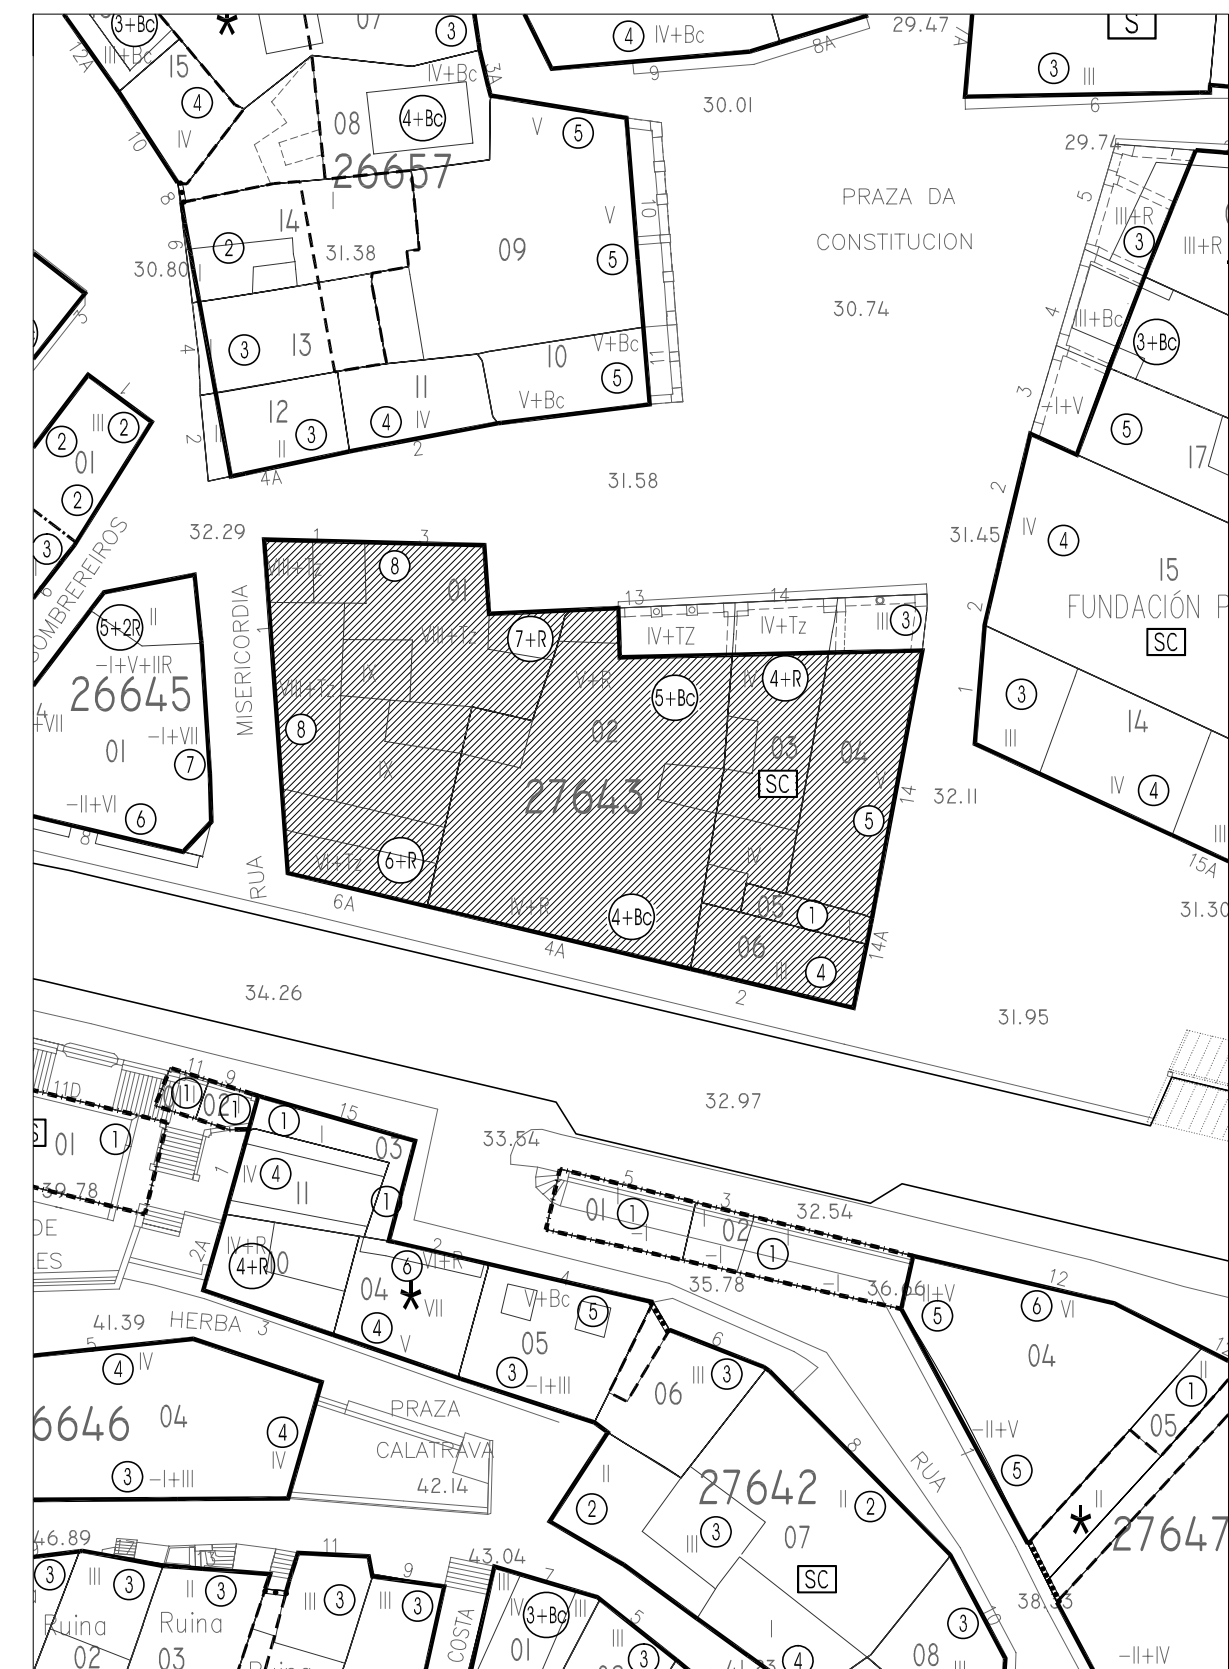

Praza da Constitución


Rúa Misericordia



Rúa Elduayen

Praza da Porta do Sol

Nº PARCELA      FRENTE PARCELA/ALTURA DE CORNIXA (COTAS EN METROS)

	PLAN ESPECIAL DE PROTECCIÓN E REFORMA INTERIOR CASCO VELLO DE VIGO	FASE: APROB. DEFINITIVA
	PLANOS DE ORDENACIÓN TÍTULO: <b>ALZADOS PROPOSTOS. COUZADA 27643</b>	PLANO Nº <b>4.45</b> ESCALA 1/200 DATA: DECEMBRO 2006
CONSULTORA GALEGA, S.L. RUA SAN MARTINO, 3-B 36002 PONTEVEDRA    TF. 986 85 89 57    FAX. 986 85 89 58    E-mail: consultora@consultoragalega.com		