




Praza da Pedra





Rúa da Oliva




Rúa Cárcere Vello

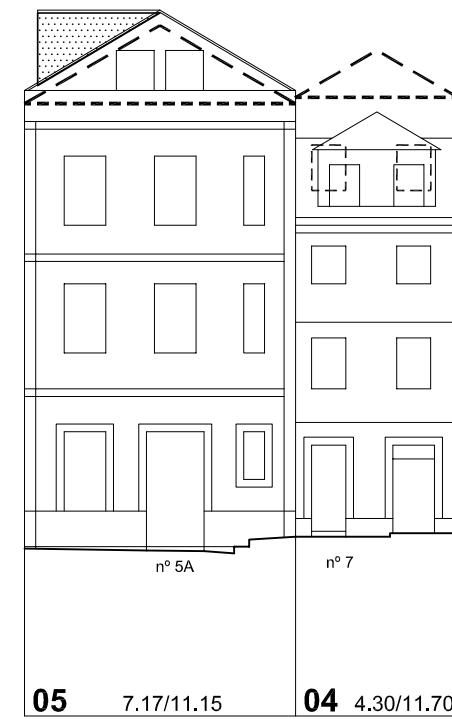


Rúa Cárcere Vello

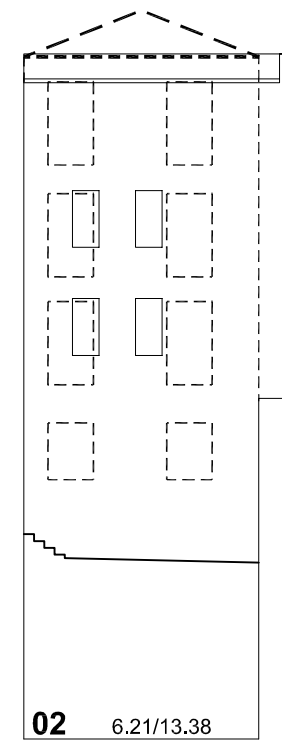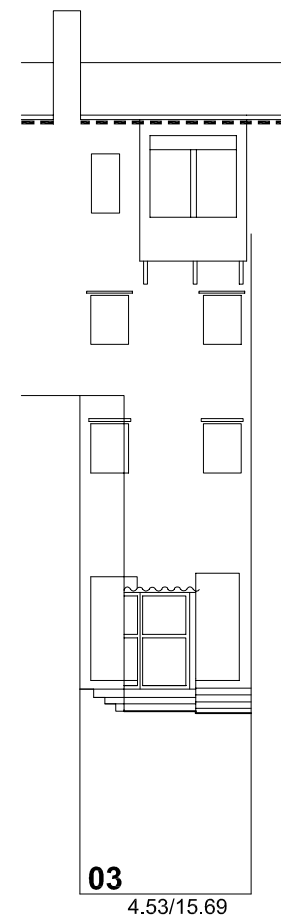

Rúa Cárcere Vello

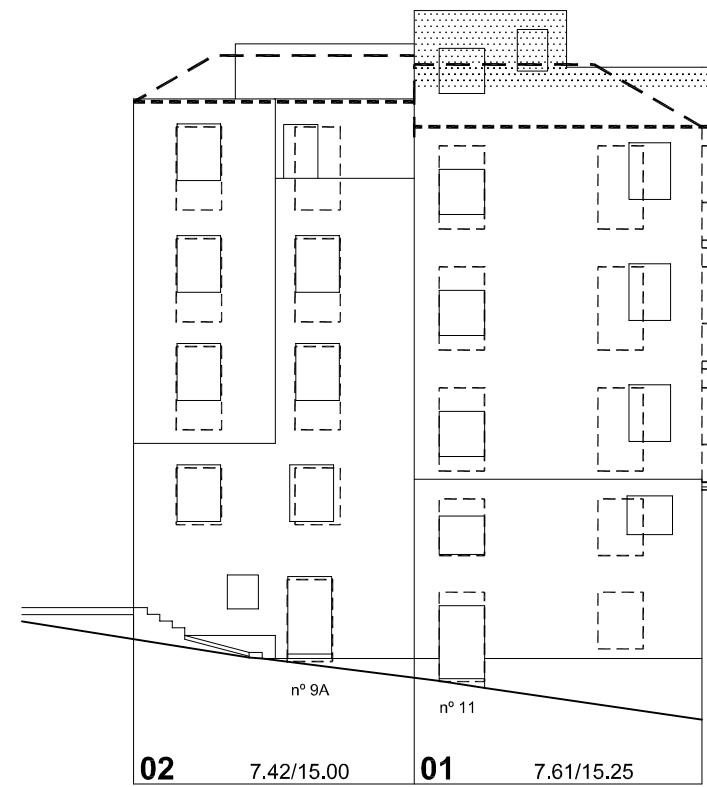

Rúa Cárcere Vello

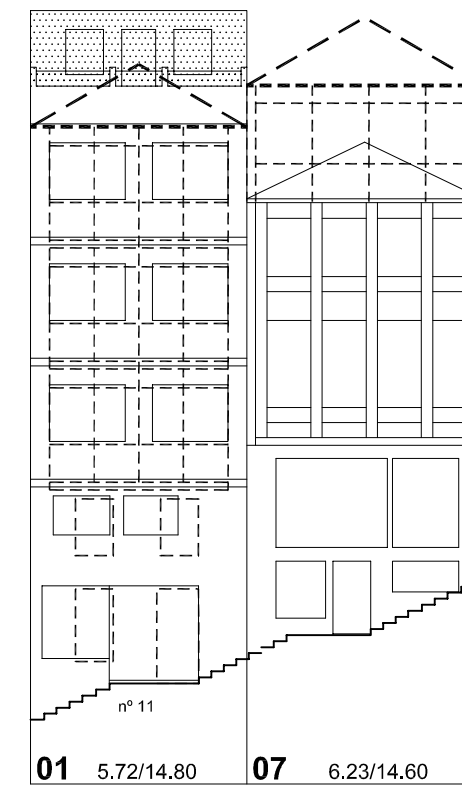

Rúa Pescadería



PLAN ESPECIAL DE PROTECCIÓN E REFORMA INTERIOR
CASCO VELLO DE VIGO

PLANOS DE ORDENACIÓN
TÍTULO:

ALZADOS PROPOSTOS. COUZADA 27661

CONSULTORA GALEGA, S.L.

RÚA SAN MARTÍÑO, 3-B 36002 PONTEVEDRA TF. 986 85 89 57 FAX. 986 85 89 58 E-mail: consultora@consultoragalega.com

FASE:
APROB. DEFINITIVA

PLANO Nº
4.51

ESCALA
1/200

DATA:
DECEMBRO 2006

Nº PARCELA FRENTE PARCELA/ALTURA DE CORNIXA (COTAS EN METROS)