



01 38.25/59.75

Rúa Pescadería

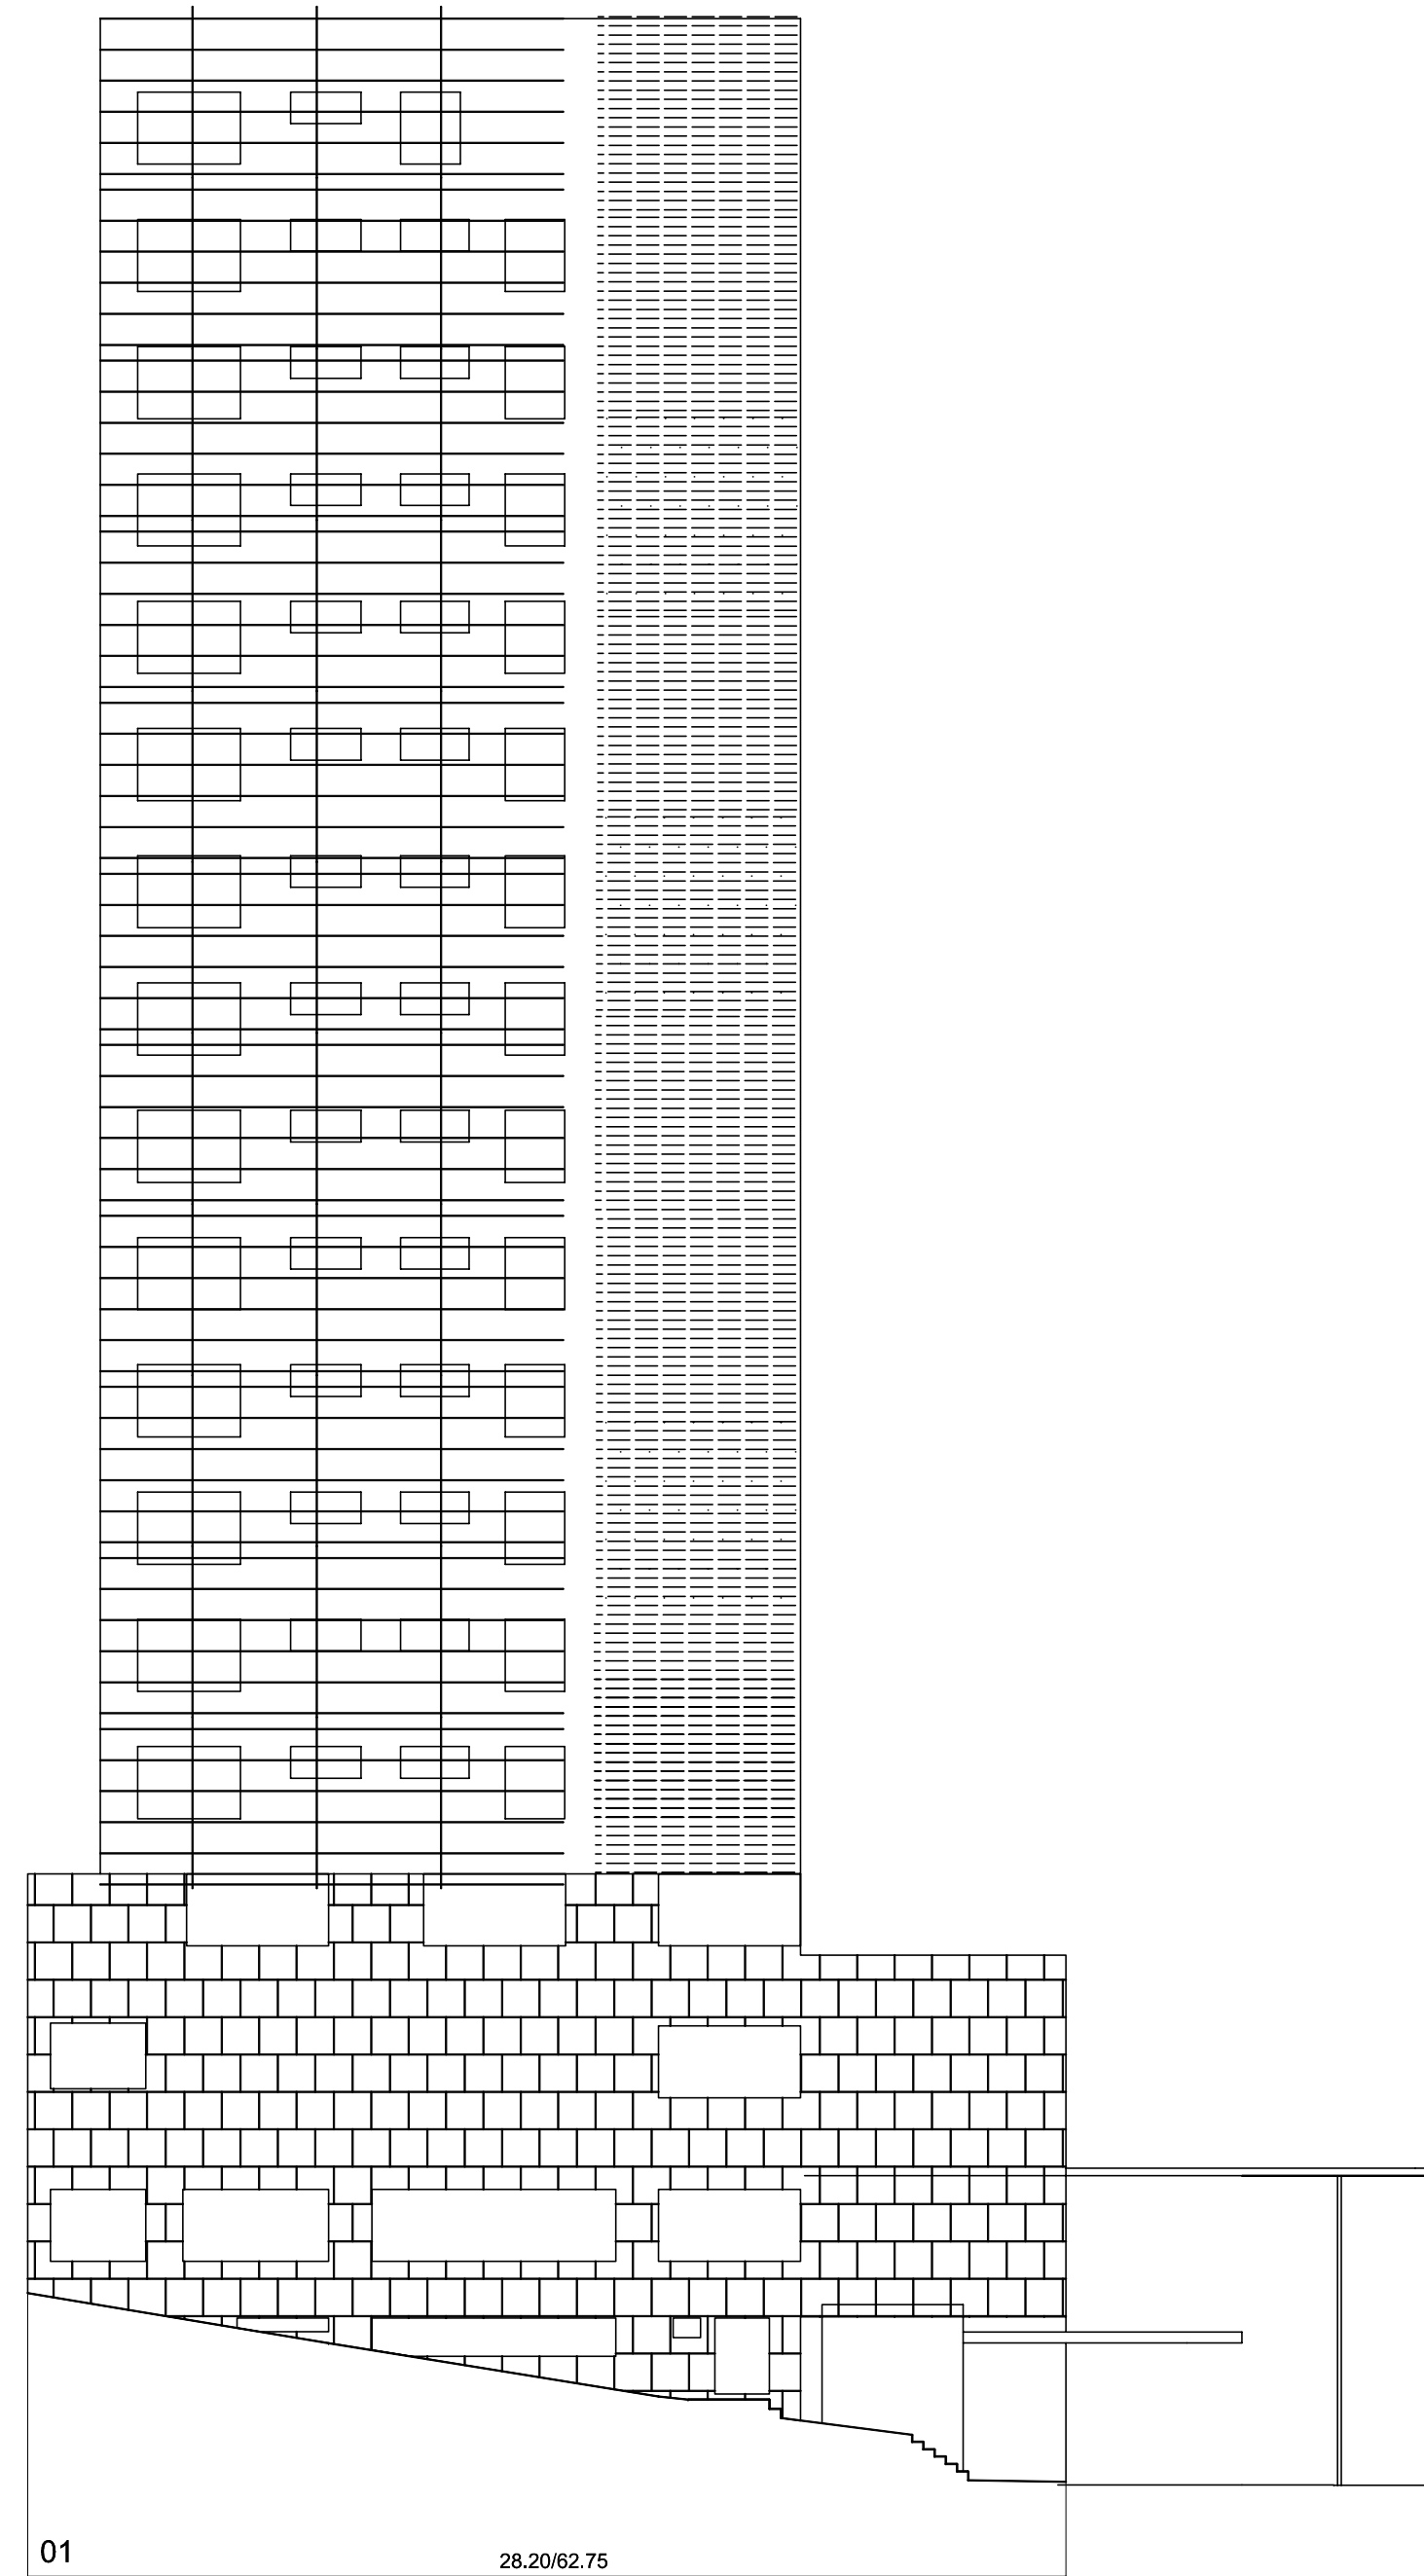


01 28.20/62.75

Baixada á Fonte

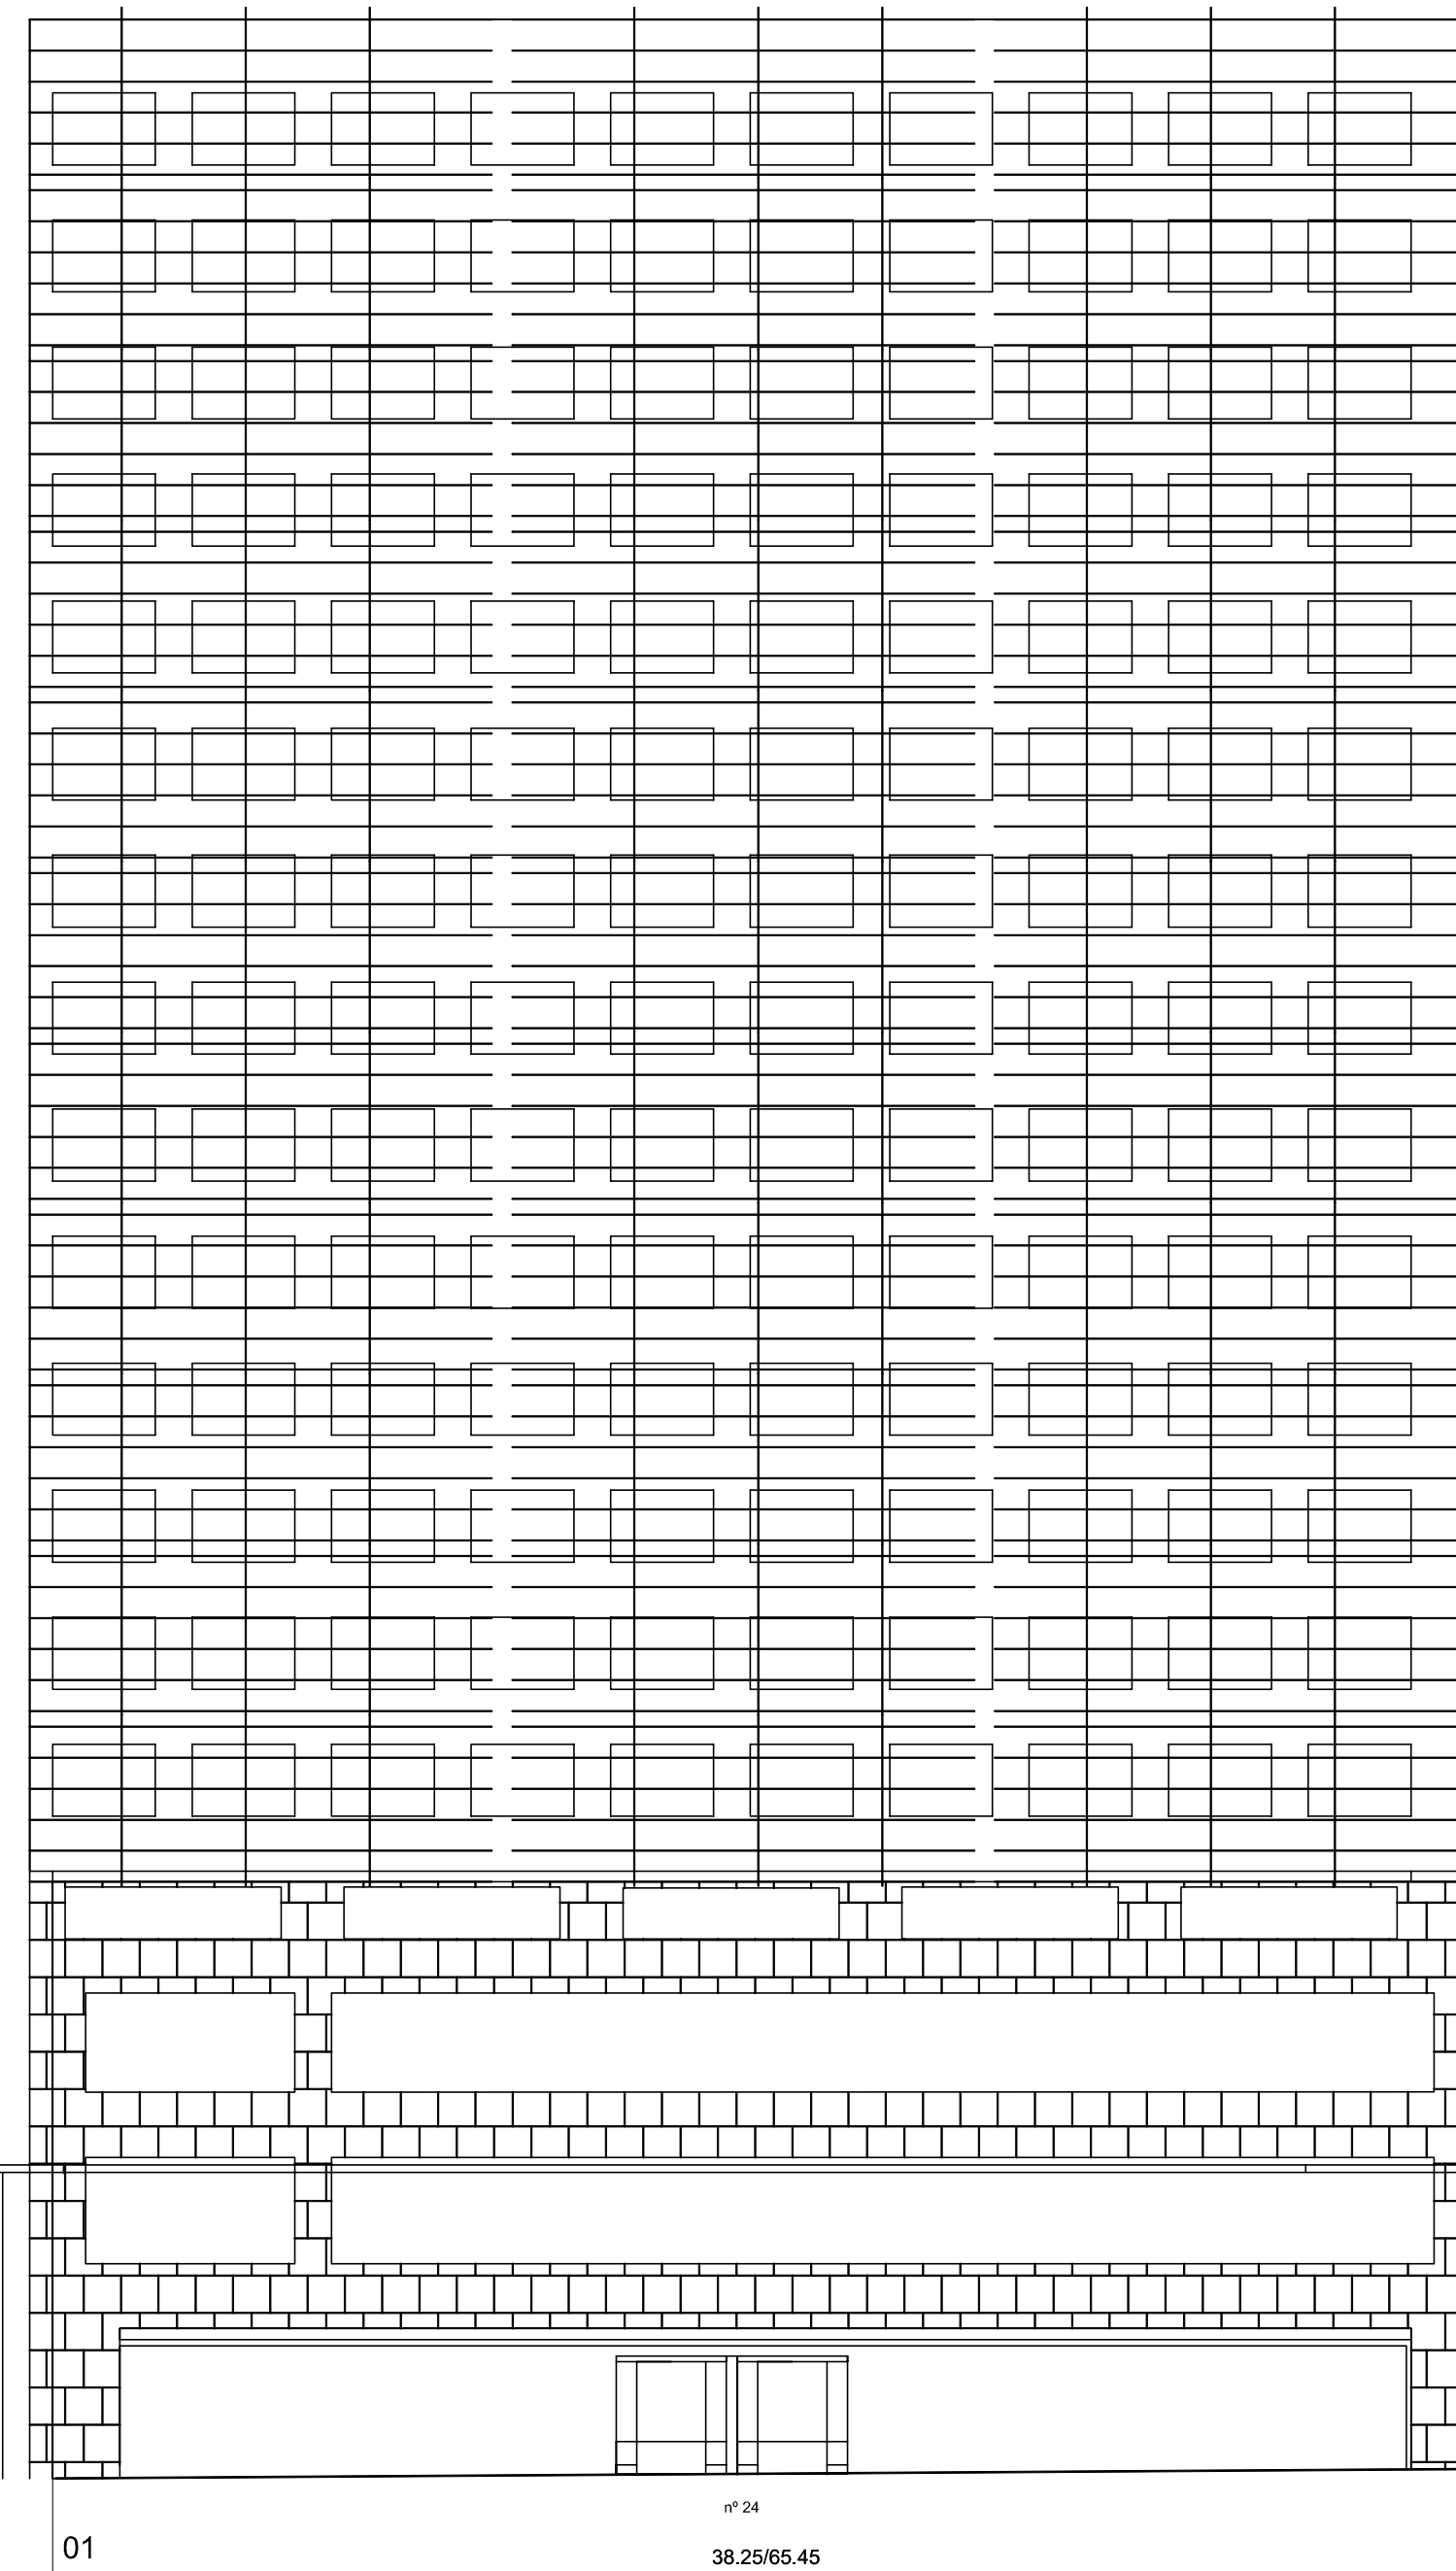

01 nº 24 38.25/65.45


Rúa Cánovas del Castillo

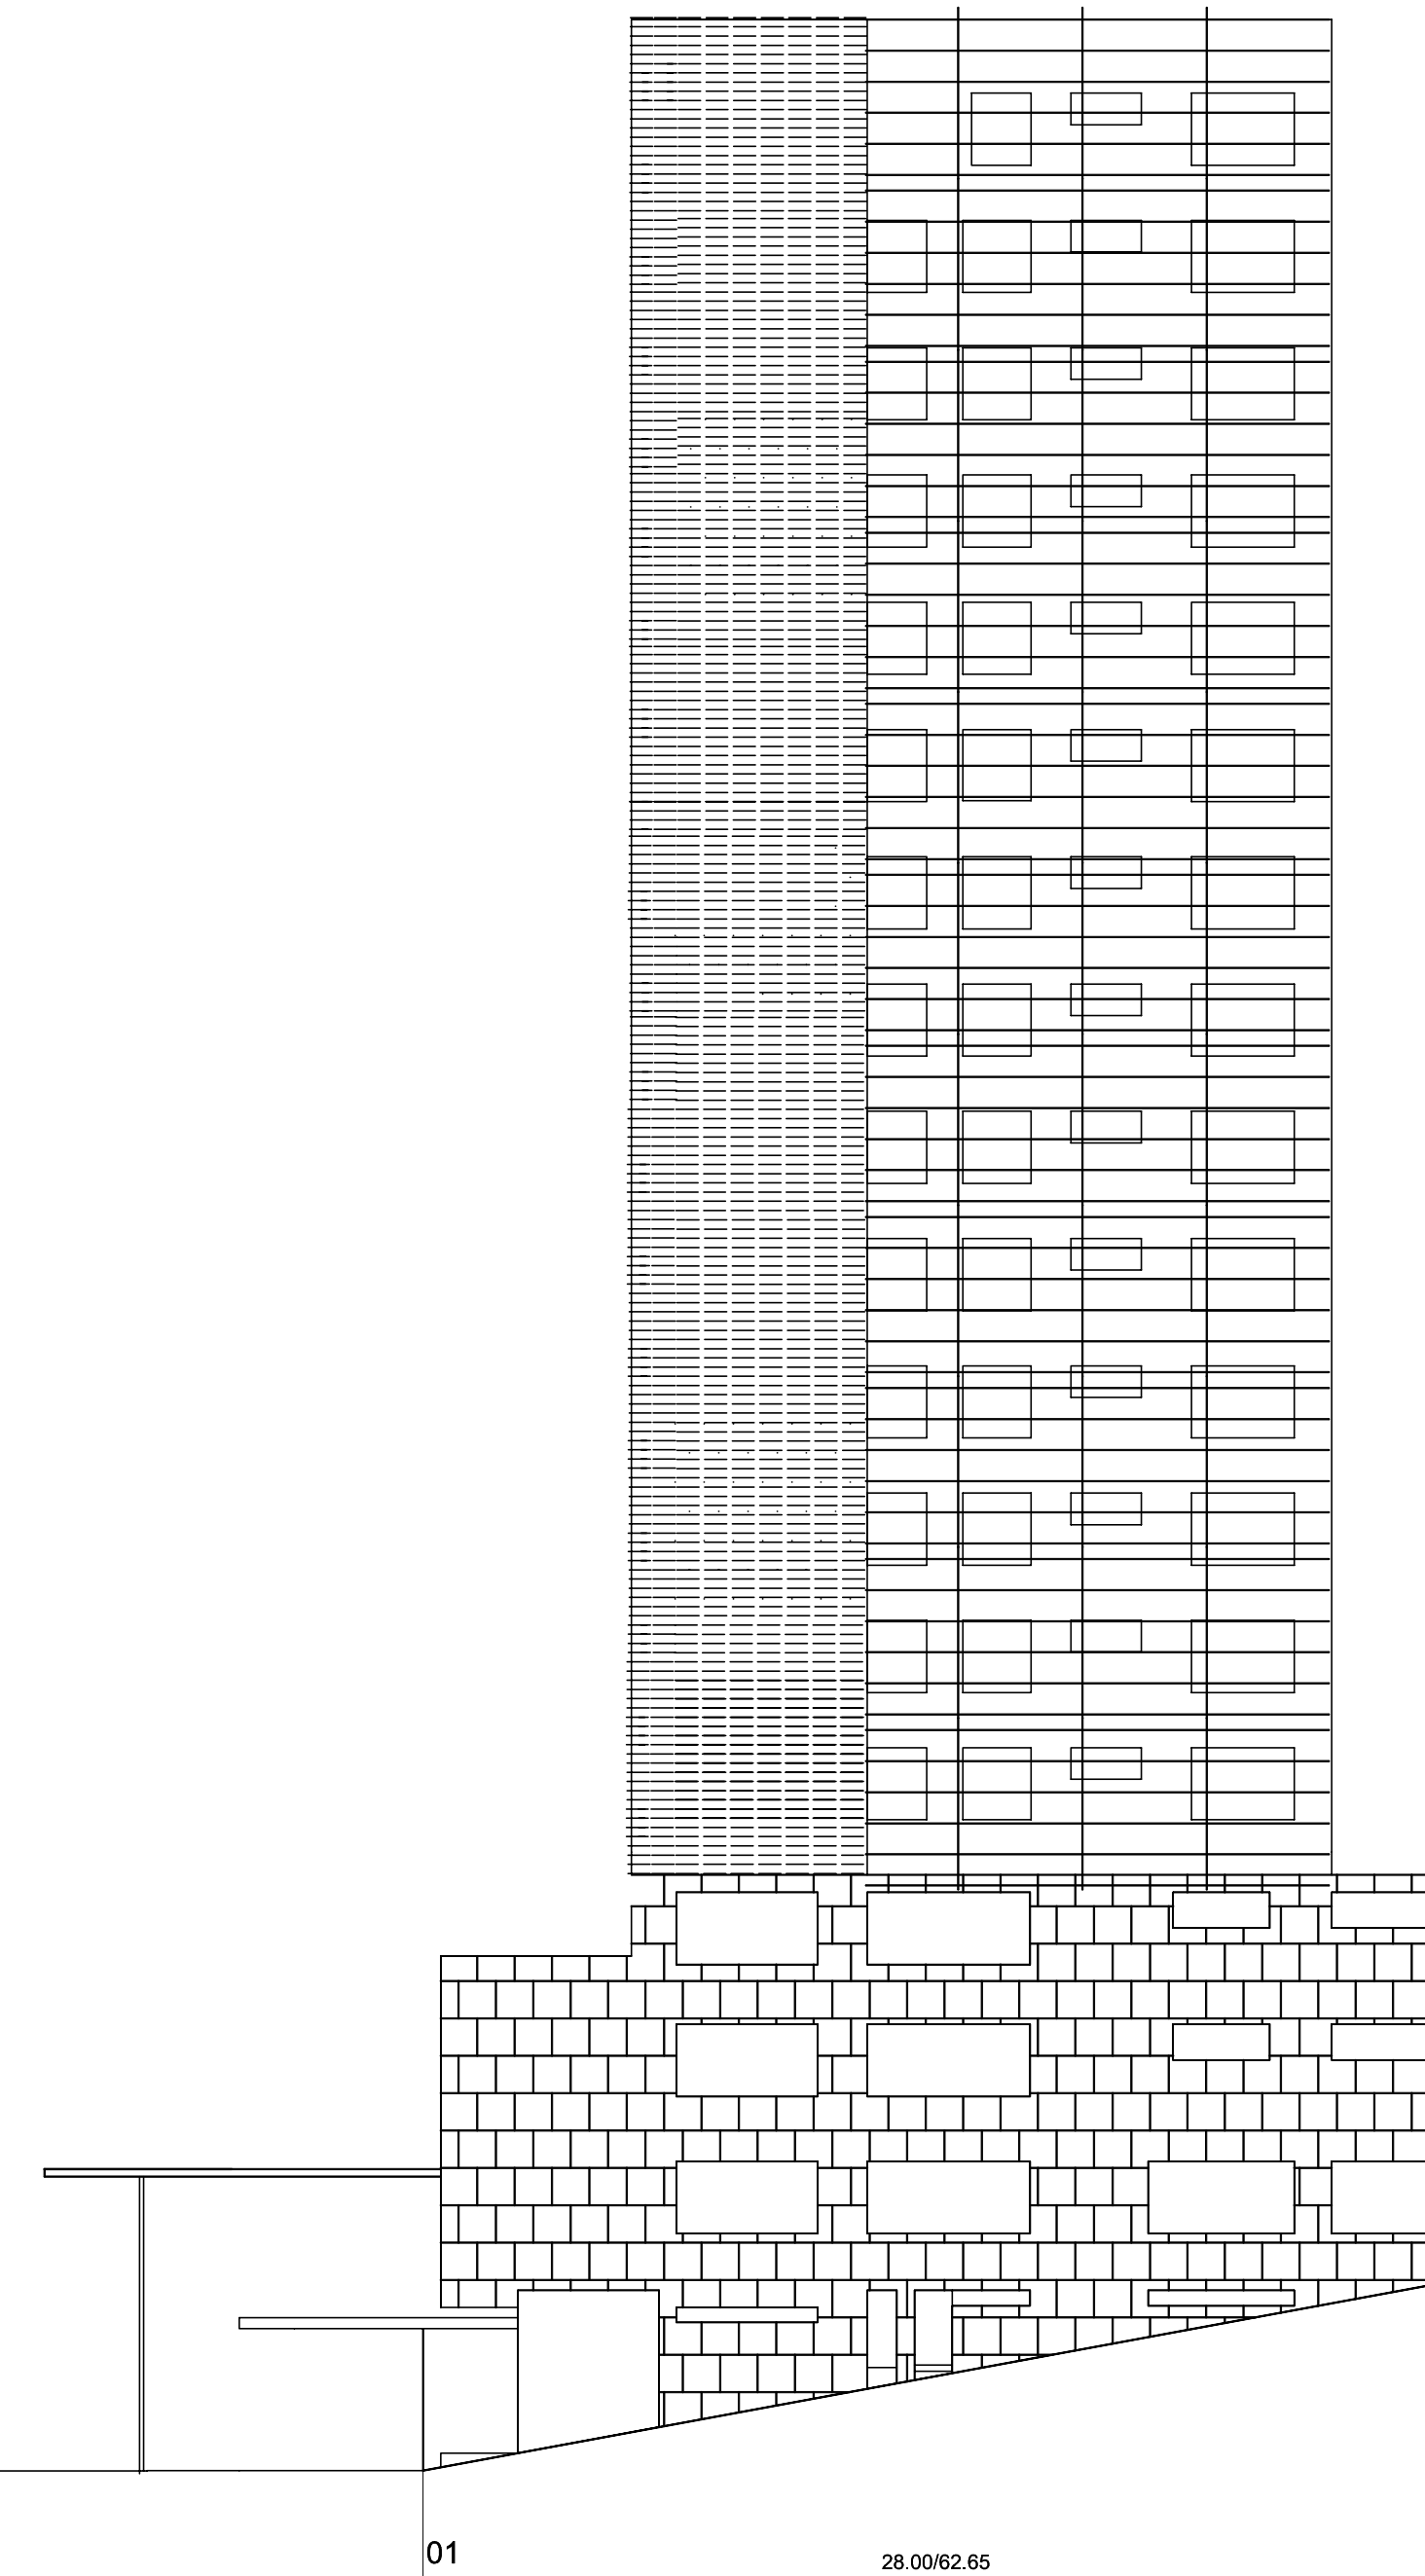

01 28.00/62.65

Rúa Mestre Mateo

Nº PARCELA FRENTE PARCELA/ALTURA DE CORNIXA (COTAS EN METROS)

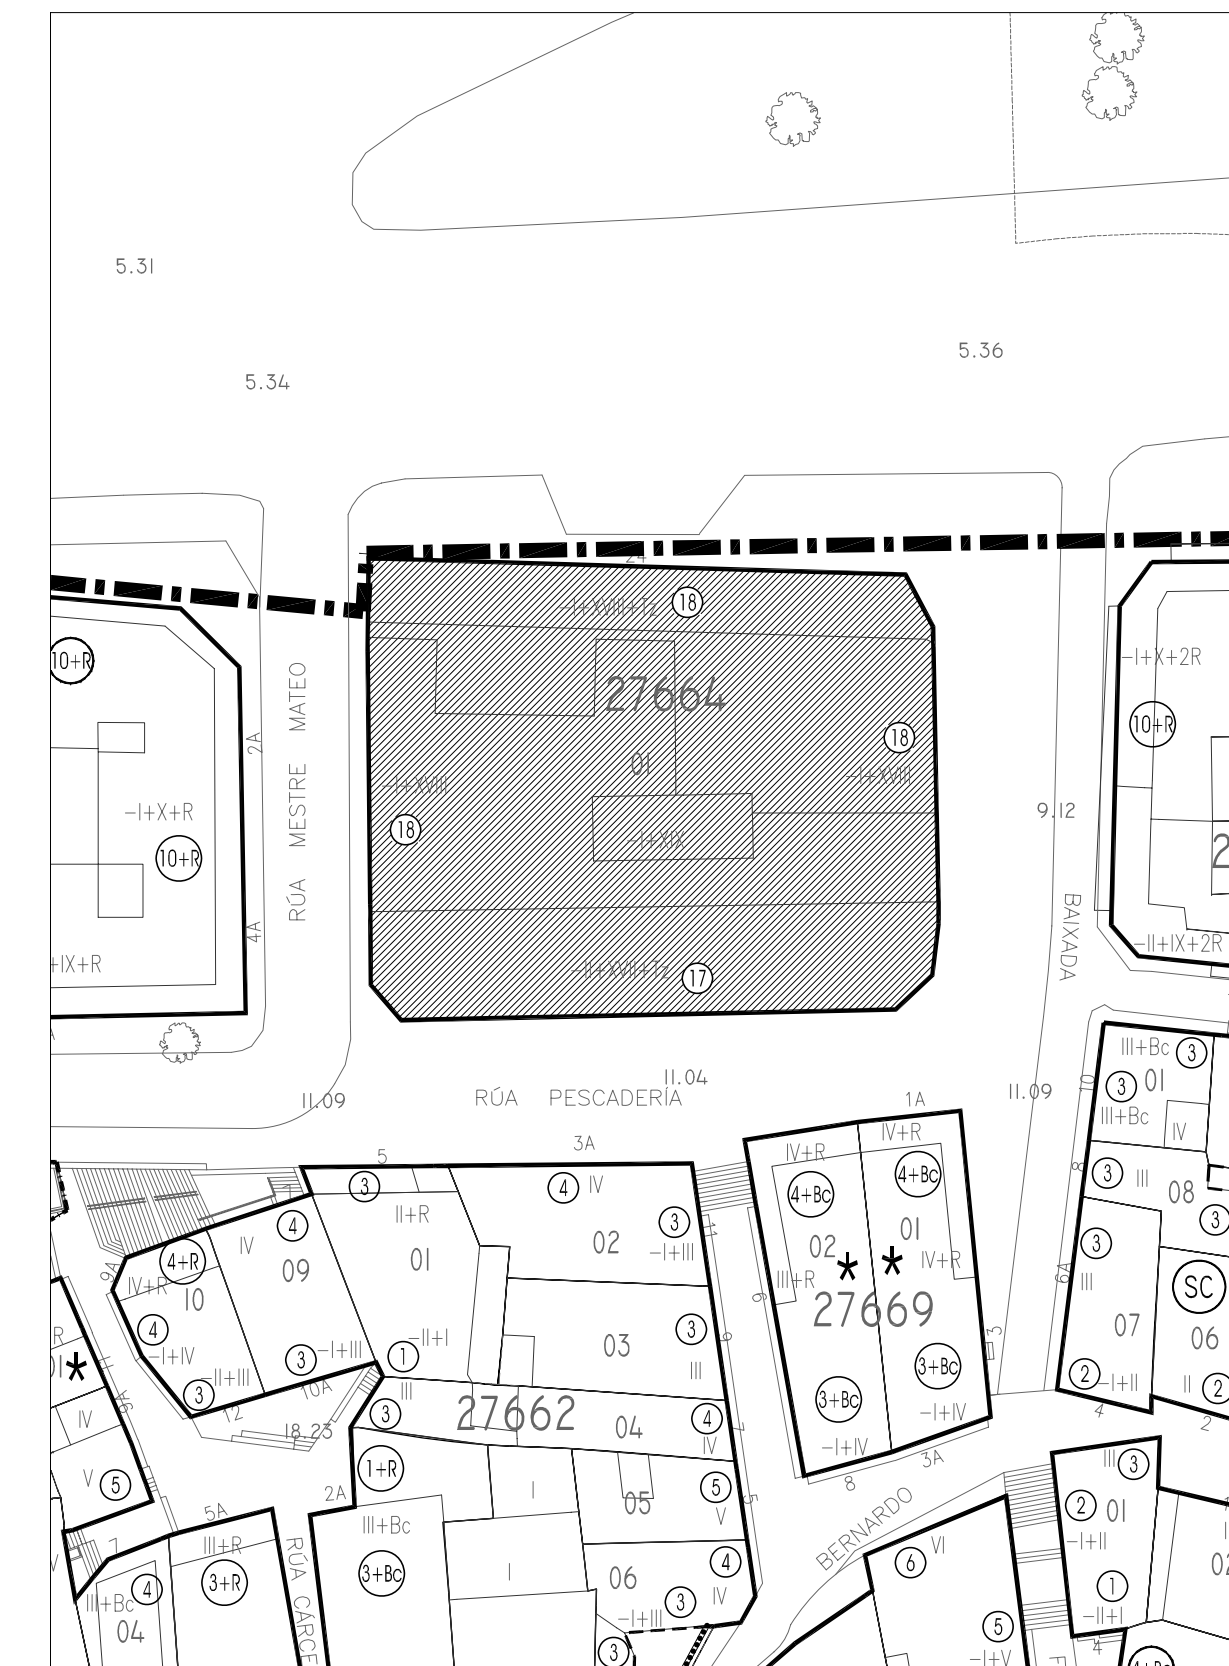

<p>PLAN ESPECIAL DE PROTECCIÓN E REFORMA INTERIOR CASCO VELLO DE VIGO</p>	FASE: APROB. DEFINITIVA
	PLANO Nº 4.53
<p>PLANOS DE ORDENACIÓN TÍTULO: ALZADOS PROPOSTOS. COUZADA 27664</p>	ESCALA 1/200
<p>CONSULTORA GALEGA, S.L. RÚA SAN MARTÍN, 3-B 36002 PONTEVEDRA T. 986 85 97 57 FAX. 986 85 97 58 Email: consultora@consultoragalega.com</p>	DATA: DECEMBRO 2006