



Rúa de Joaquín Yáñez




Rúa Fermin Penzol



Rúa Carral

Rúa Ballesta

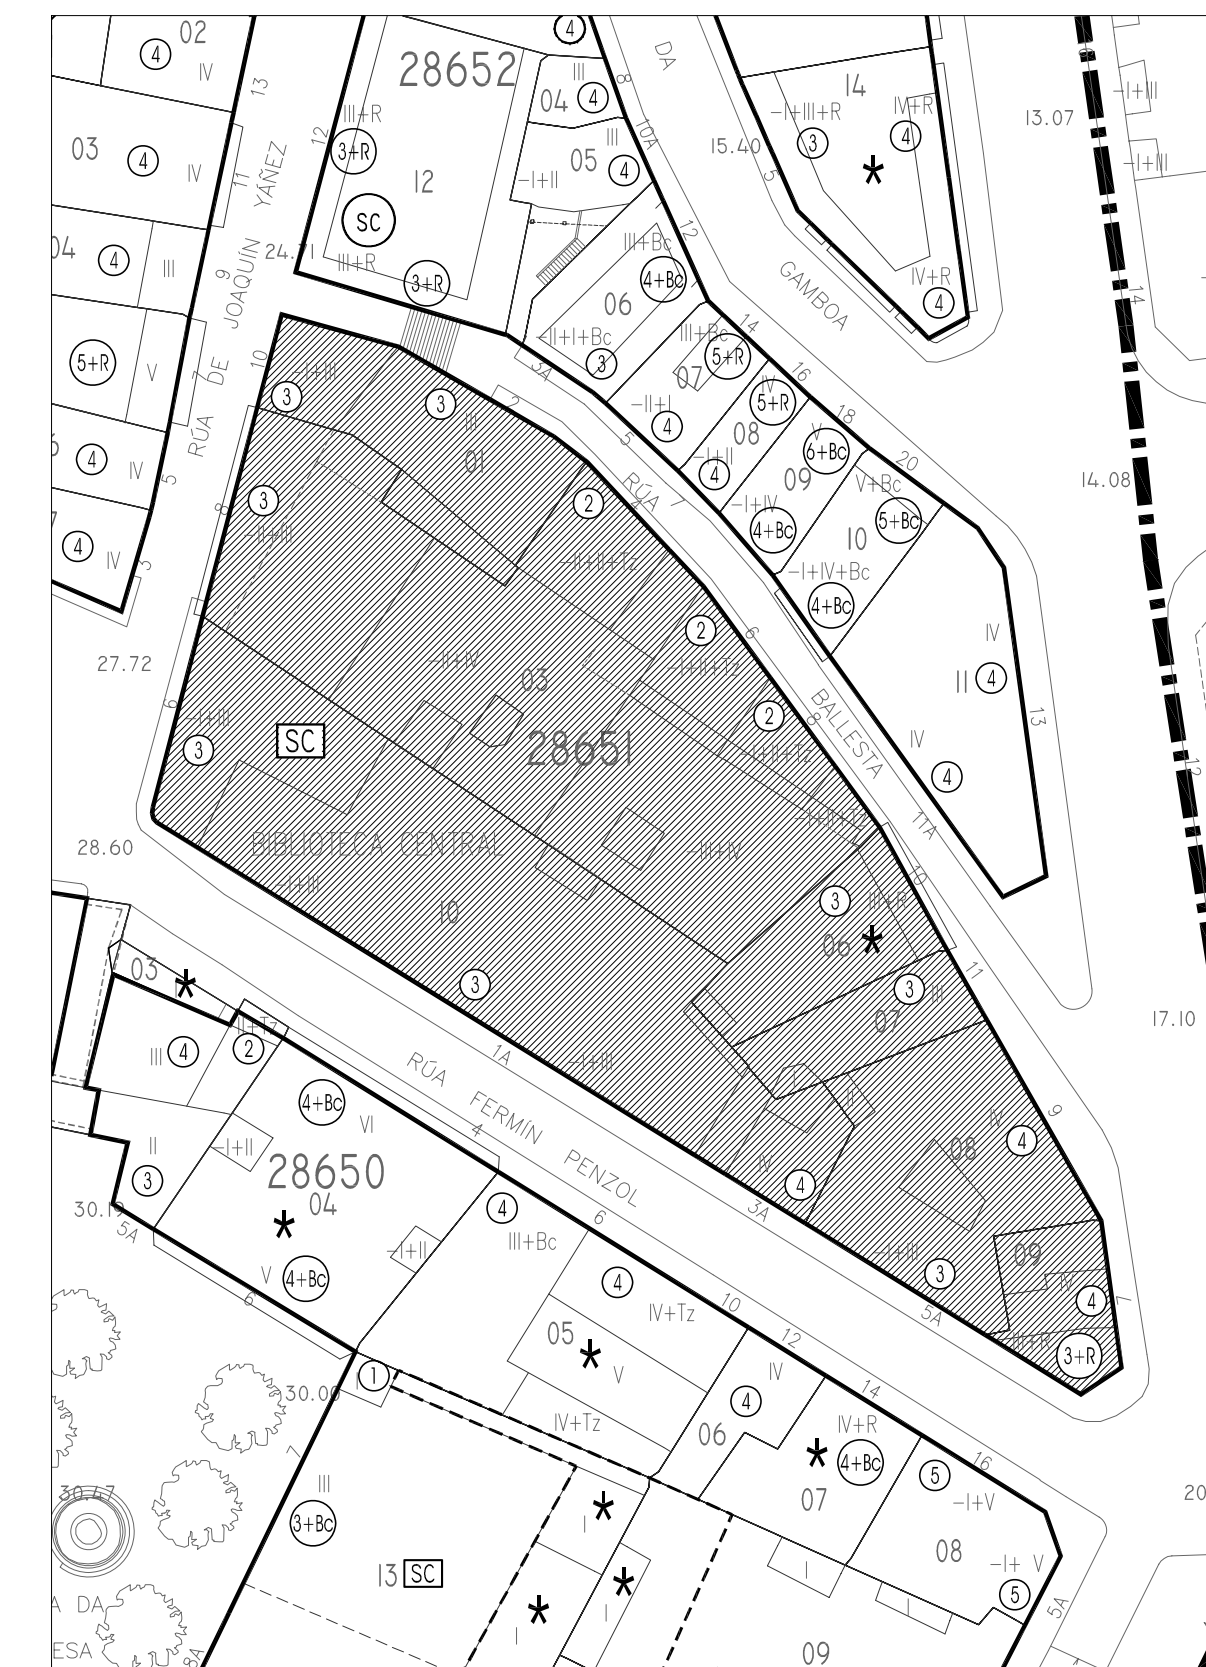

	PLAN ESPECIAL DE PROTECCIÓN E REFORMA INTERIOR CASCO VELLO DE VIGO	FASE: APROB. DEFINITIVA
	PLANOS DE ORDENACIÓN TÍTULO: ALZADOS PROPOSTOS. COUZADA 28651	PLANO Nº 4.60 ESCALA 1/200 DATA: DECEMBRO 2006
CONSULTORA GALEGA, S.L. RÚA SAN MARTÍN, 3-8 36002 PONTEVEDRA TF. 986 85 89 57 FAX. 986 85 89 58 E-mail: consultora@consultoragalega.com		