



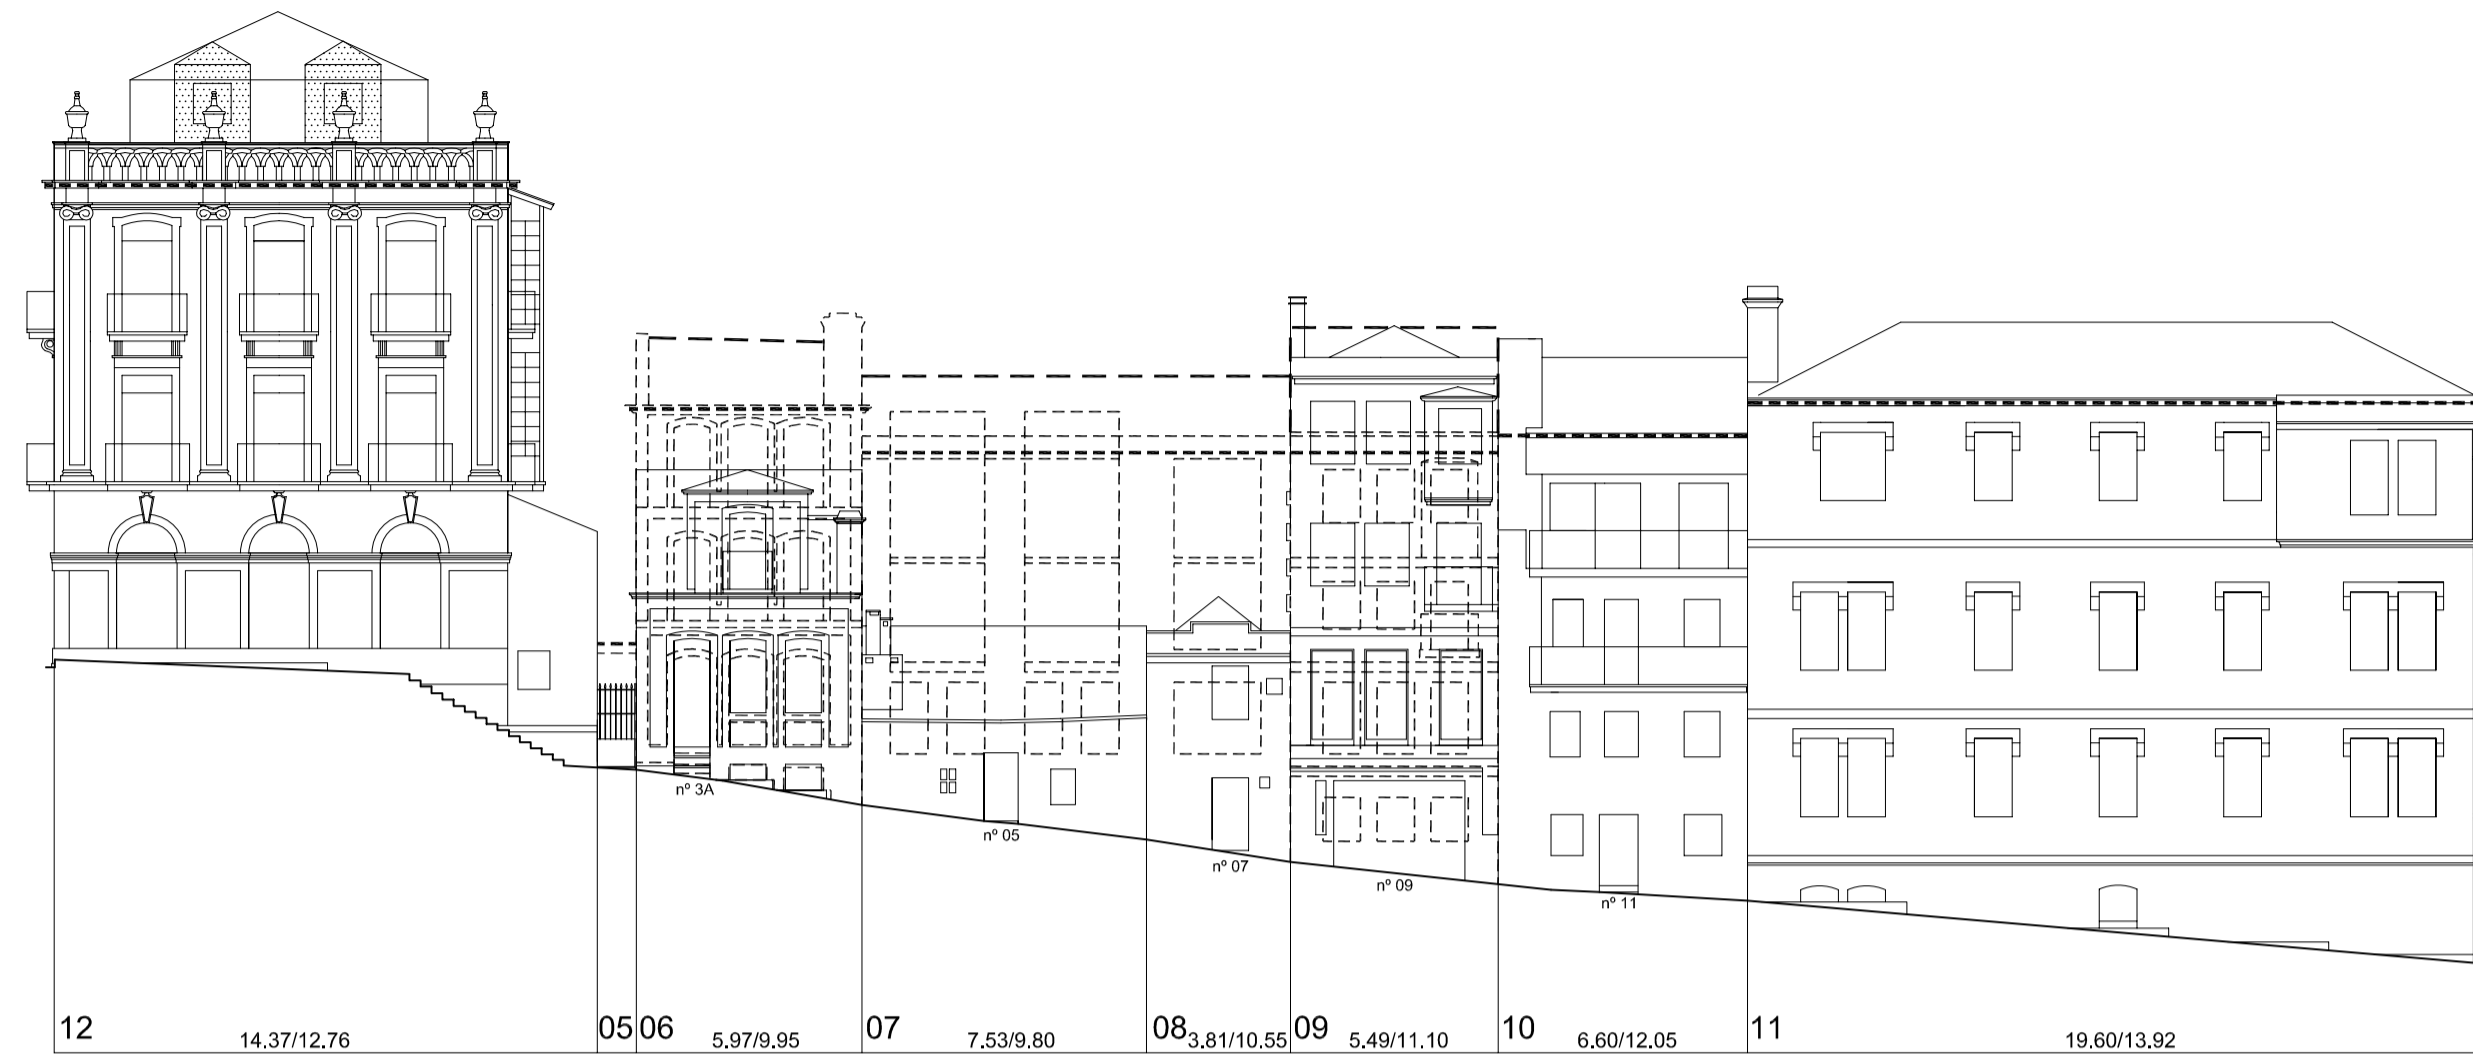

Rúa de Joaquín Yáñez

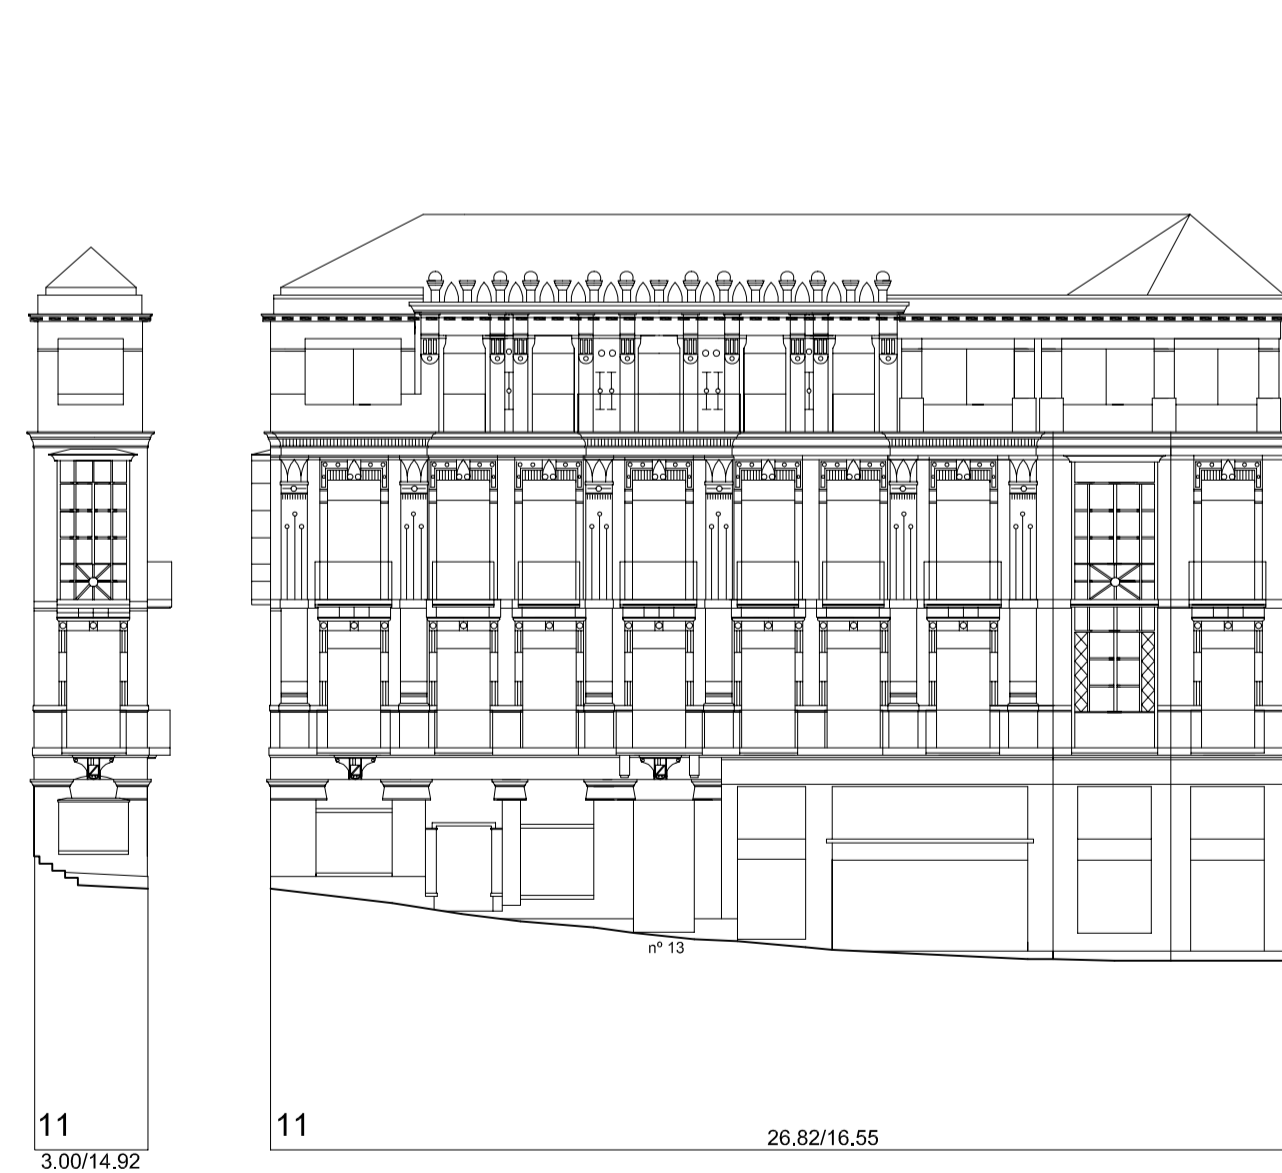


Rúa Ballesta




Rúa Ballesta esq. Rúa Carral


Rúa Carral

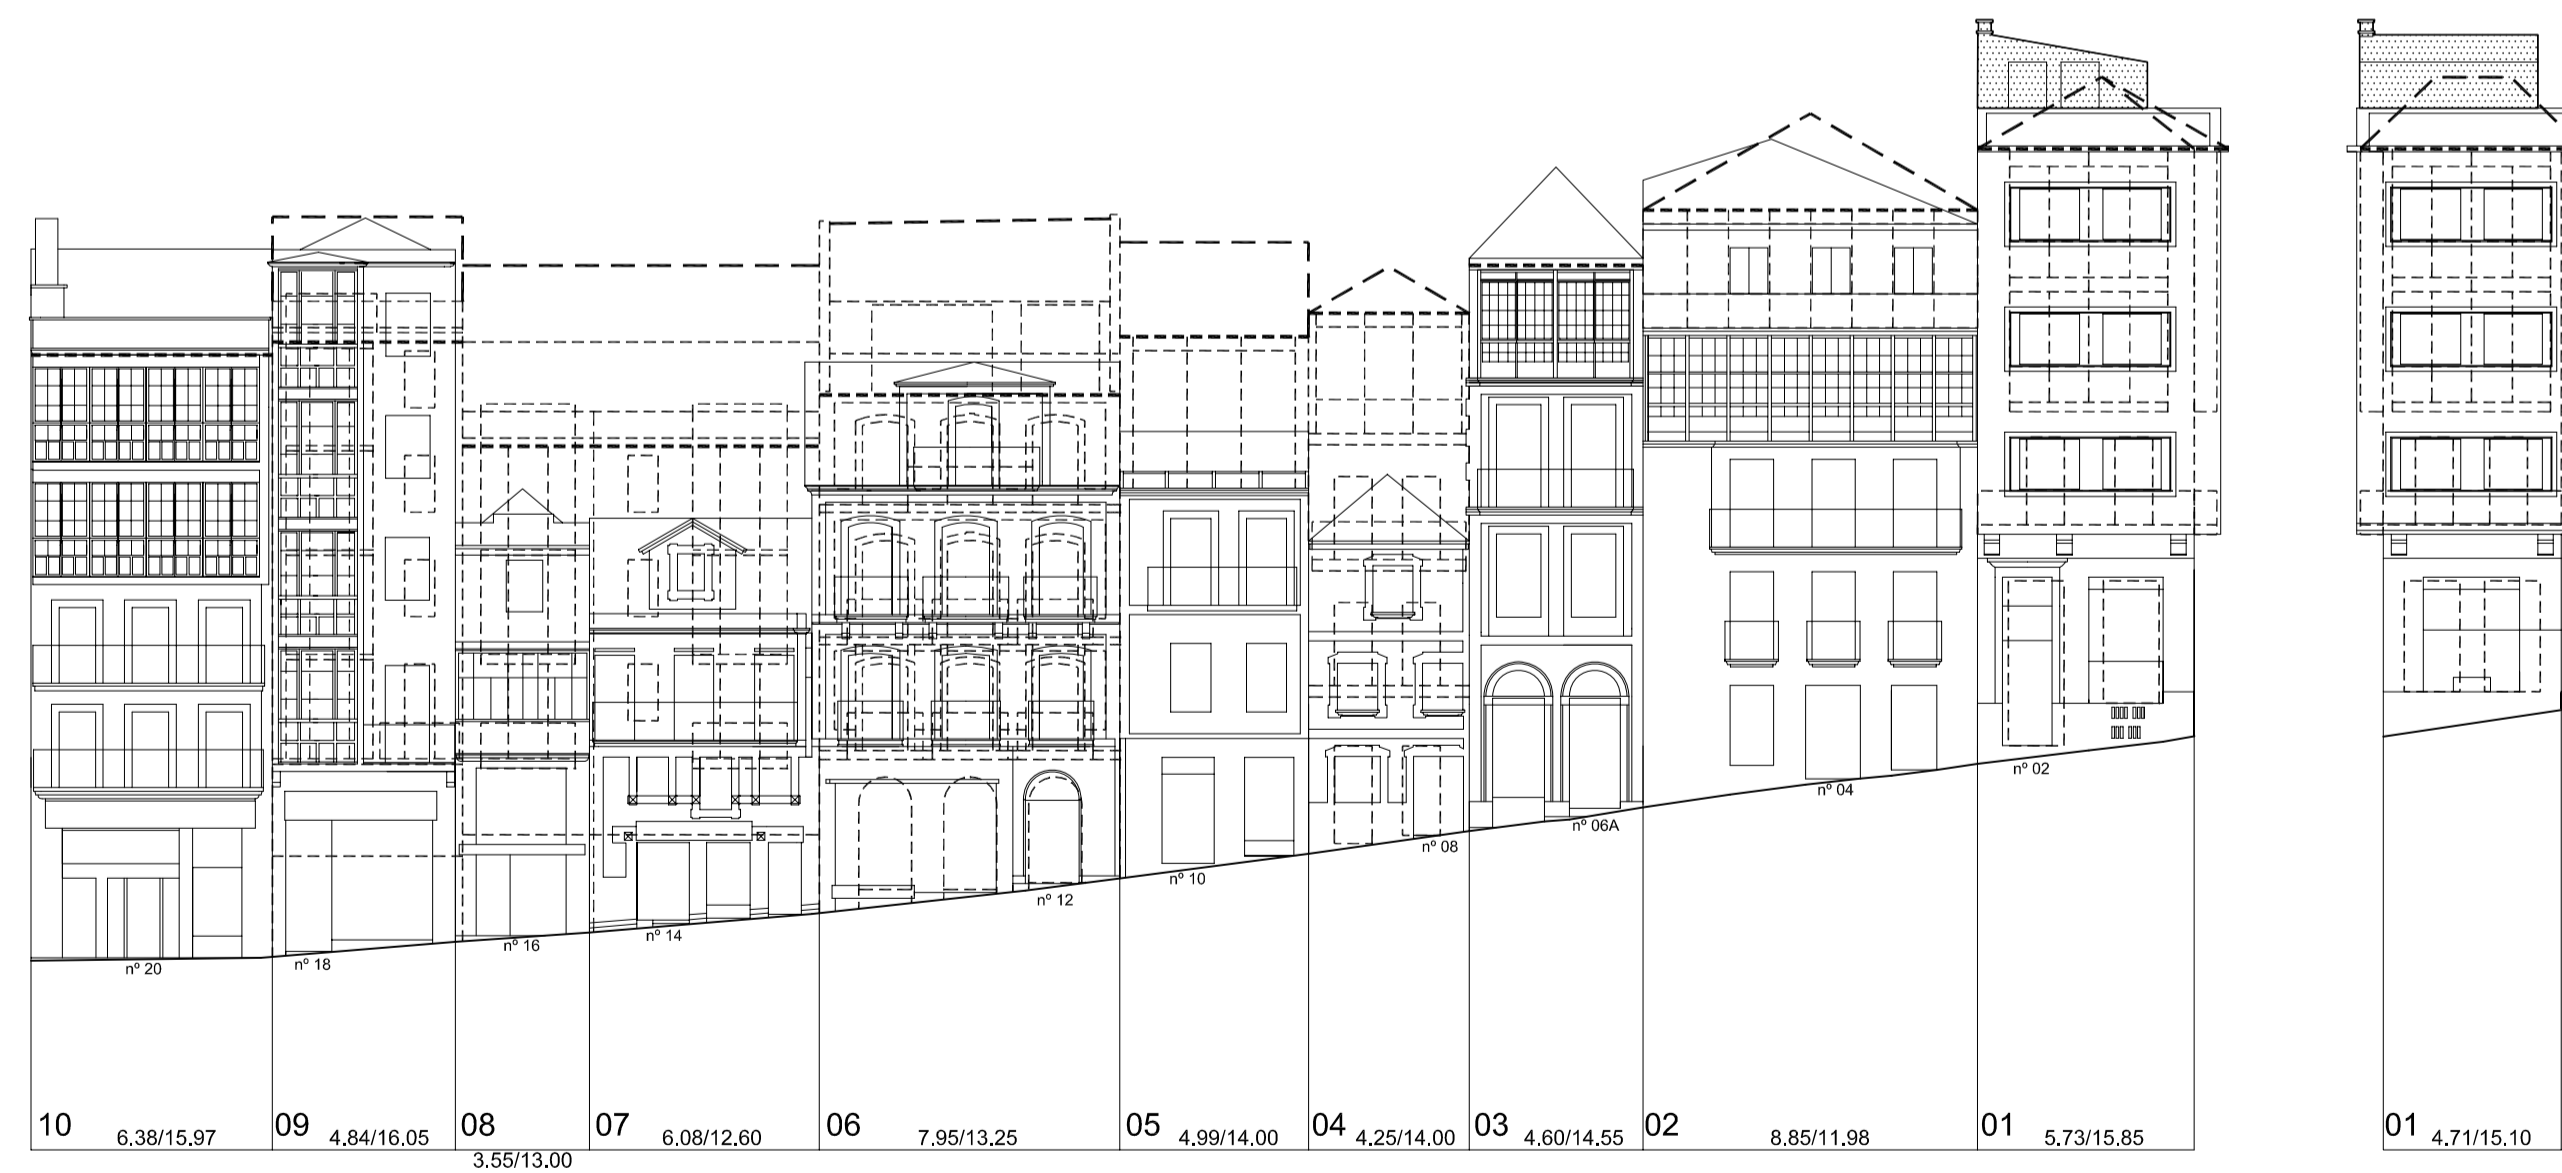

Rúa da Gamboa

Rúa da Gamboa esq. Joaquín Yáñez

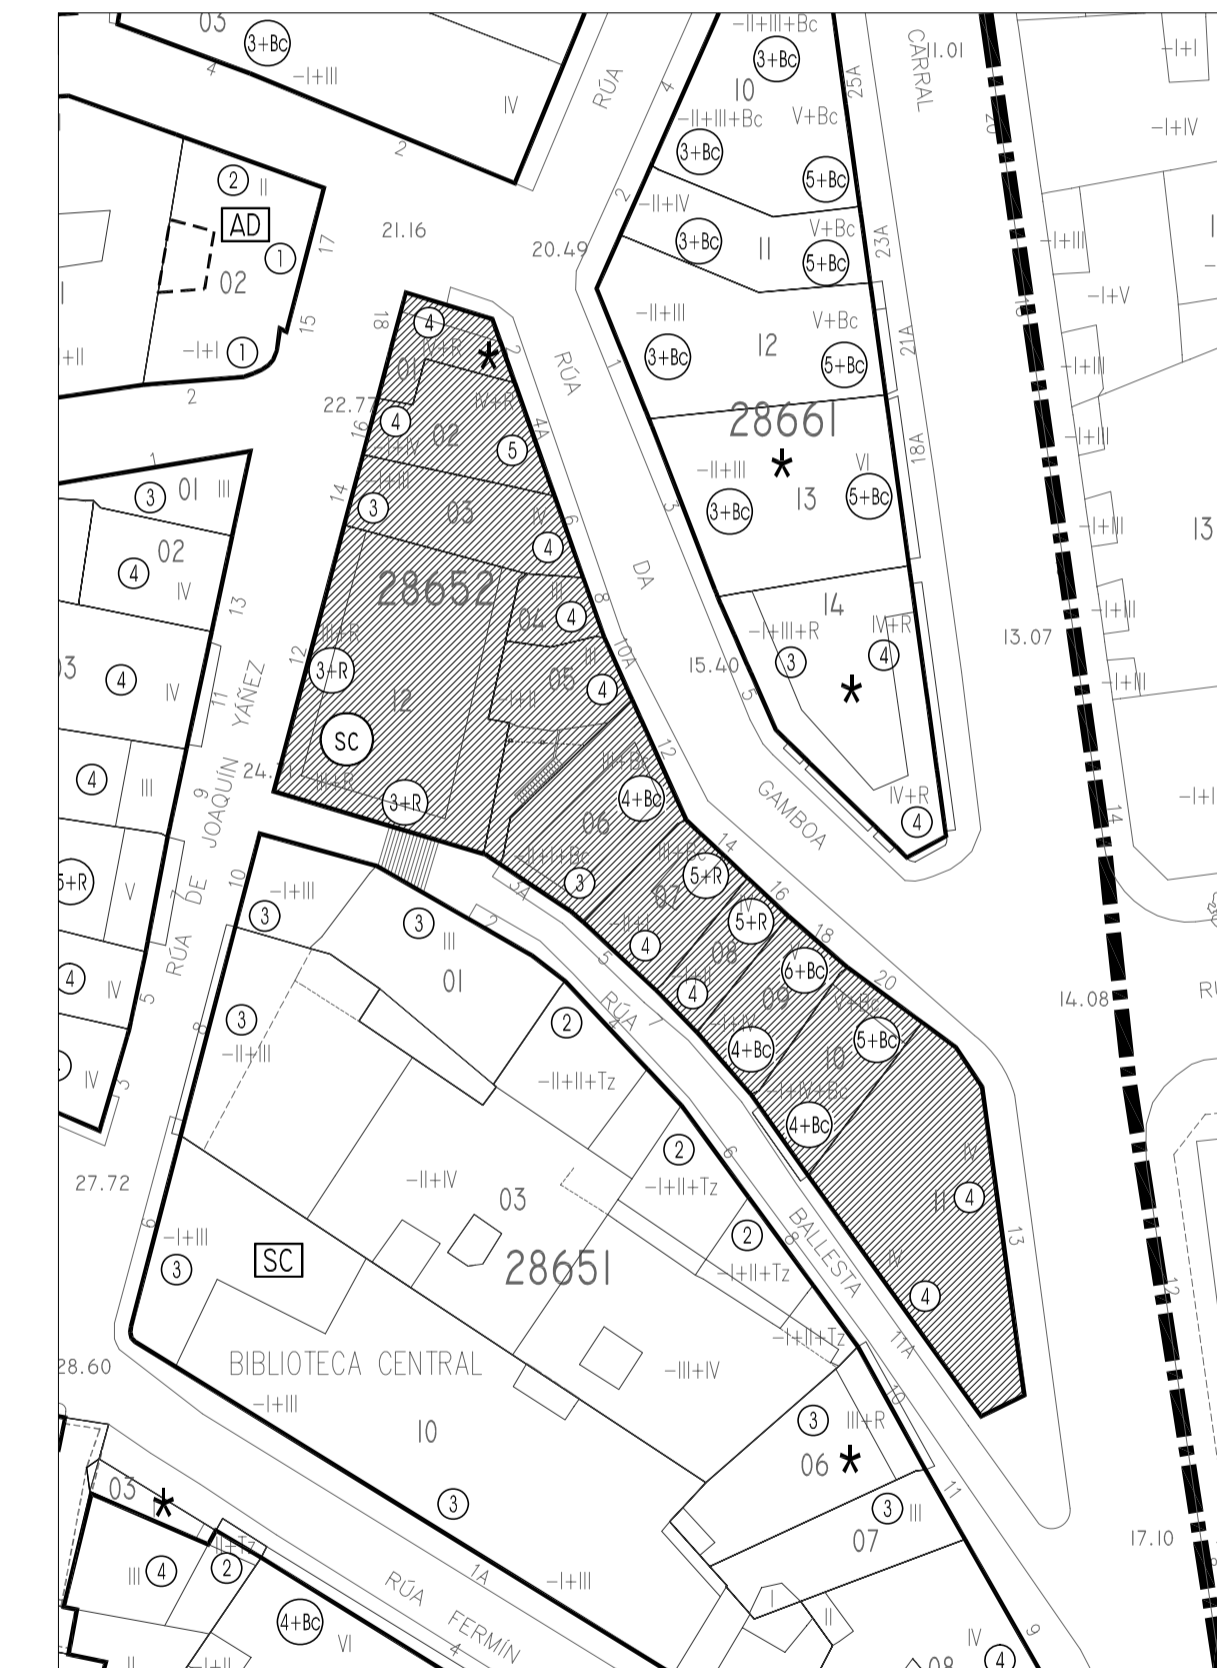

	PLAN ESPECIAL DE PROTECCIÓN E REFORMA INTERIOR CASCO VELLO DE VIGO	FASE: APROB. DEFINITIVA
	PLANOS DE ORDENACIÓN TÍTULO: ALZADOS PROPOSTOS. COUZADA 28652	PLANO Nº 4.61 ESCALA 1/200 DATA: DECEMBRO 2006
CONSULTORA GALEGA, S.L. RÚA SAN MARTÍN, 3-B 36002 PONTEVEDRA TF. 986 85 89 57 FAX. 986 85 89 58 E-mail: consultora@consultoragalega.com		