


Rúa Cánovas del Castillo

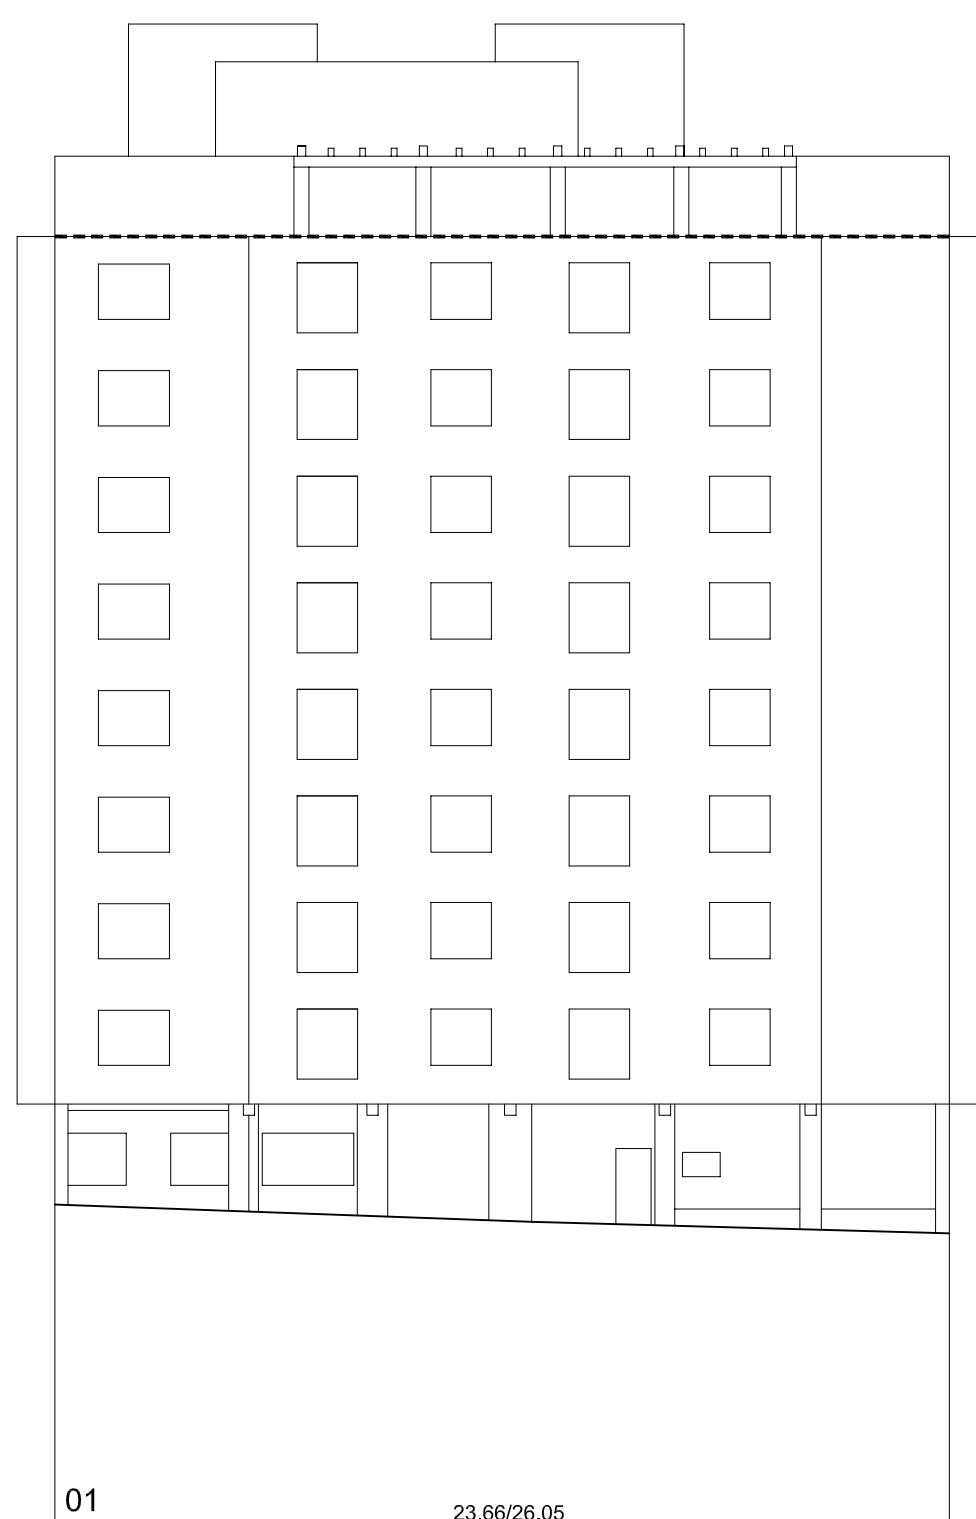


Baixada á Fonte




Travesía do Cónsul



Rúa da Laxe

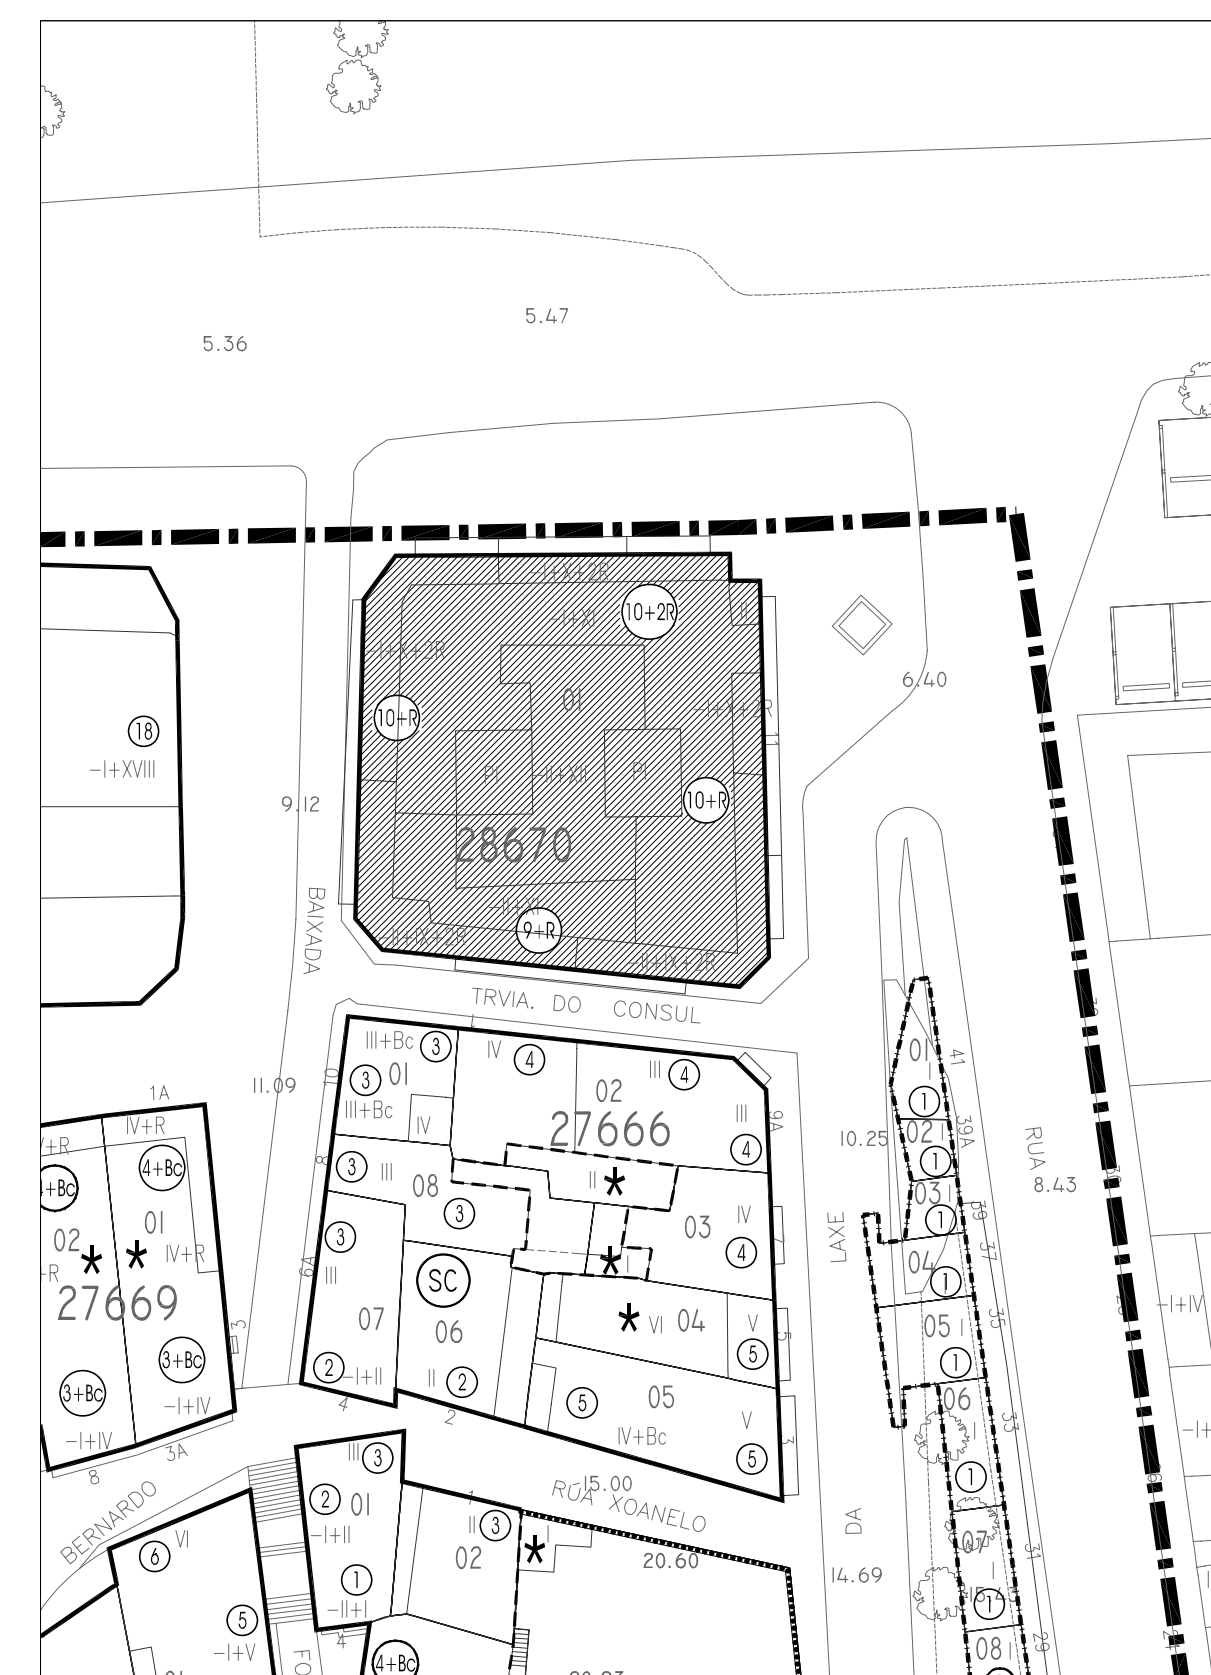

Nº PARCELA FRENTE PARCELA/ALTURA DE CORNIXA (COTAS EN METROS)

	PLAN ESPECIAL DE PROTECCIÓN E REFORMA INTERIOR CASCO VELLO DE VIGO	FASE: APROB. DEFINITIVA
	PLANOS DE ORDENACIÓN TÍTULO: ALZADOS PROPOSTOS. COUZADA 28670	PLANO Nº 4.63 ESCALA 1/200
CONSULTORA GALEGA, S.L. RUA SAN MARTINO, 3-8 36002 PONTEVEDRA TF. 986 85 89 57 FAX. 986 85 89 58 E-mail: consultora@consultoragalega.com	DATA: DECEMBRO 2006	