



SECCIÓN TIPO RUA SANTA MARTA ESCALA: 1/100

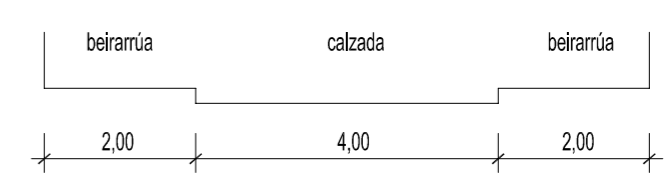

SECCIÓN TIPO RUA LLORENTE ESCALA: 1/100

 PLAN ESPECIAL DE REFORMA INTERIOR (PEPRI), CASCO VELLO, VIGO	A-13
	ACTUACIÓN EN ESPACIOS PÚBLICOS

LOCALIZACIÓN: TORRECEDEIRA-SANTA MARTA-LLORENTE	ESCALA: 1/500	SUPERFICIE: 4.206 m ²
--	------------------	-------------------------------------

OBJECTO ACTUACIÓN:
Caracterización do espacio público, mellorando as condicións dos espazos reservados ós peóns.

- CARACTERÍSTICAS DA ACTUACIÓN:
- Rediseño da sección transversal da rúa: ampliación de beirarrúas e redución da calzada a un só carril.
 - Reordenación do tráfico rodado.
 - Redefinición dos pavimentos das beirarrúas (enlousados de pedra).
 - Renovación das infraestruturas de servizos necesarios e, no seu caso, incorporación de novas infraestruturas.
 - Dotación de mobiliario urbano.

ESTIMACIÓN ECONÓMICA:			
Infraestruturas:	135.559,00€	Mobiliario urbano:	55.140,00€
Pavimentación:	282.248,00€	Outros:	19.684,00€
		Vexetación:	0 €
		TOTAL:	492.731,00€

OBSERVACIÓN:
Por razóns de dar solucións de continuidade, o ámbito de actuación exténdese máis alá da liña de delimitación do ámbito do Casco Vello.