


PERFIL LONXITUDINAL NOVO VIAL

ESCALA: 1/500



SECCIÓN TIPO NOVO VIAL

ESCALA: 1/100

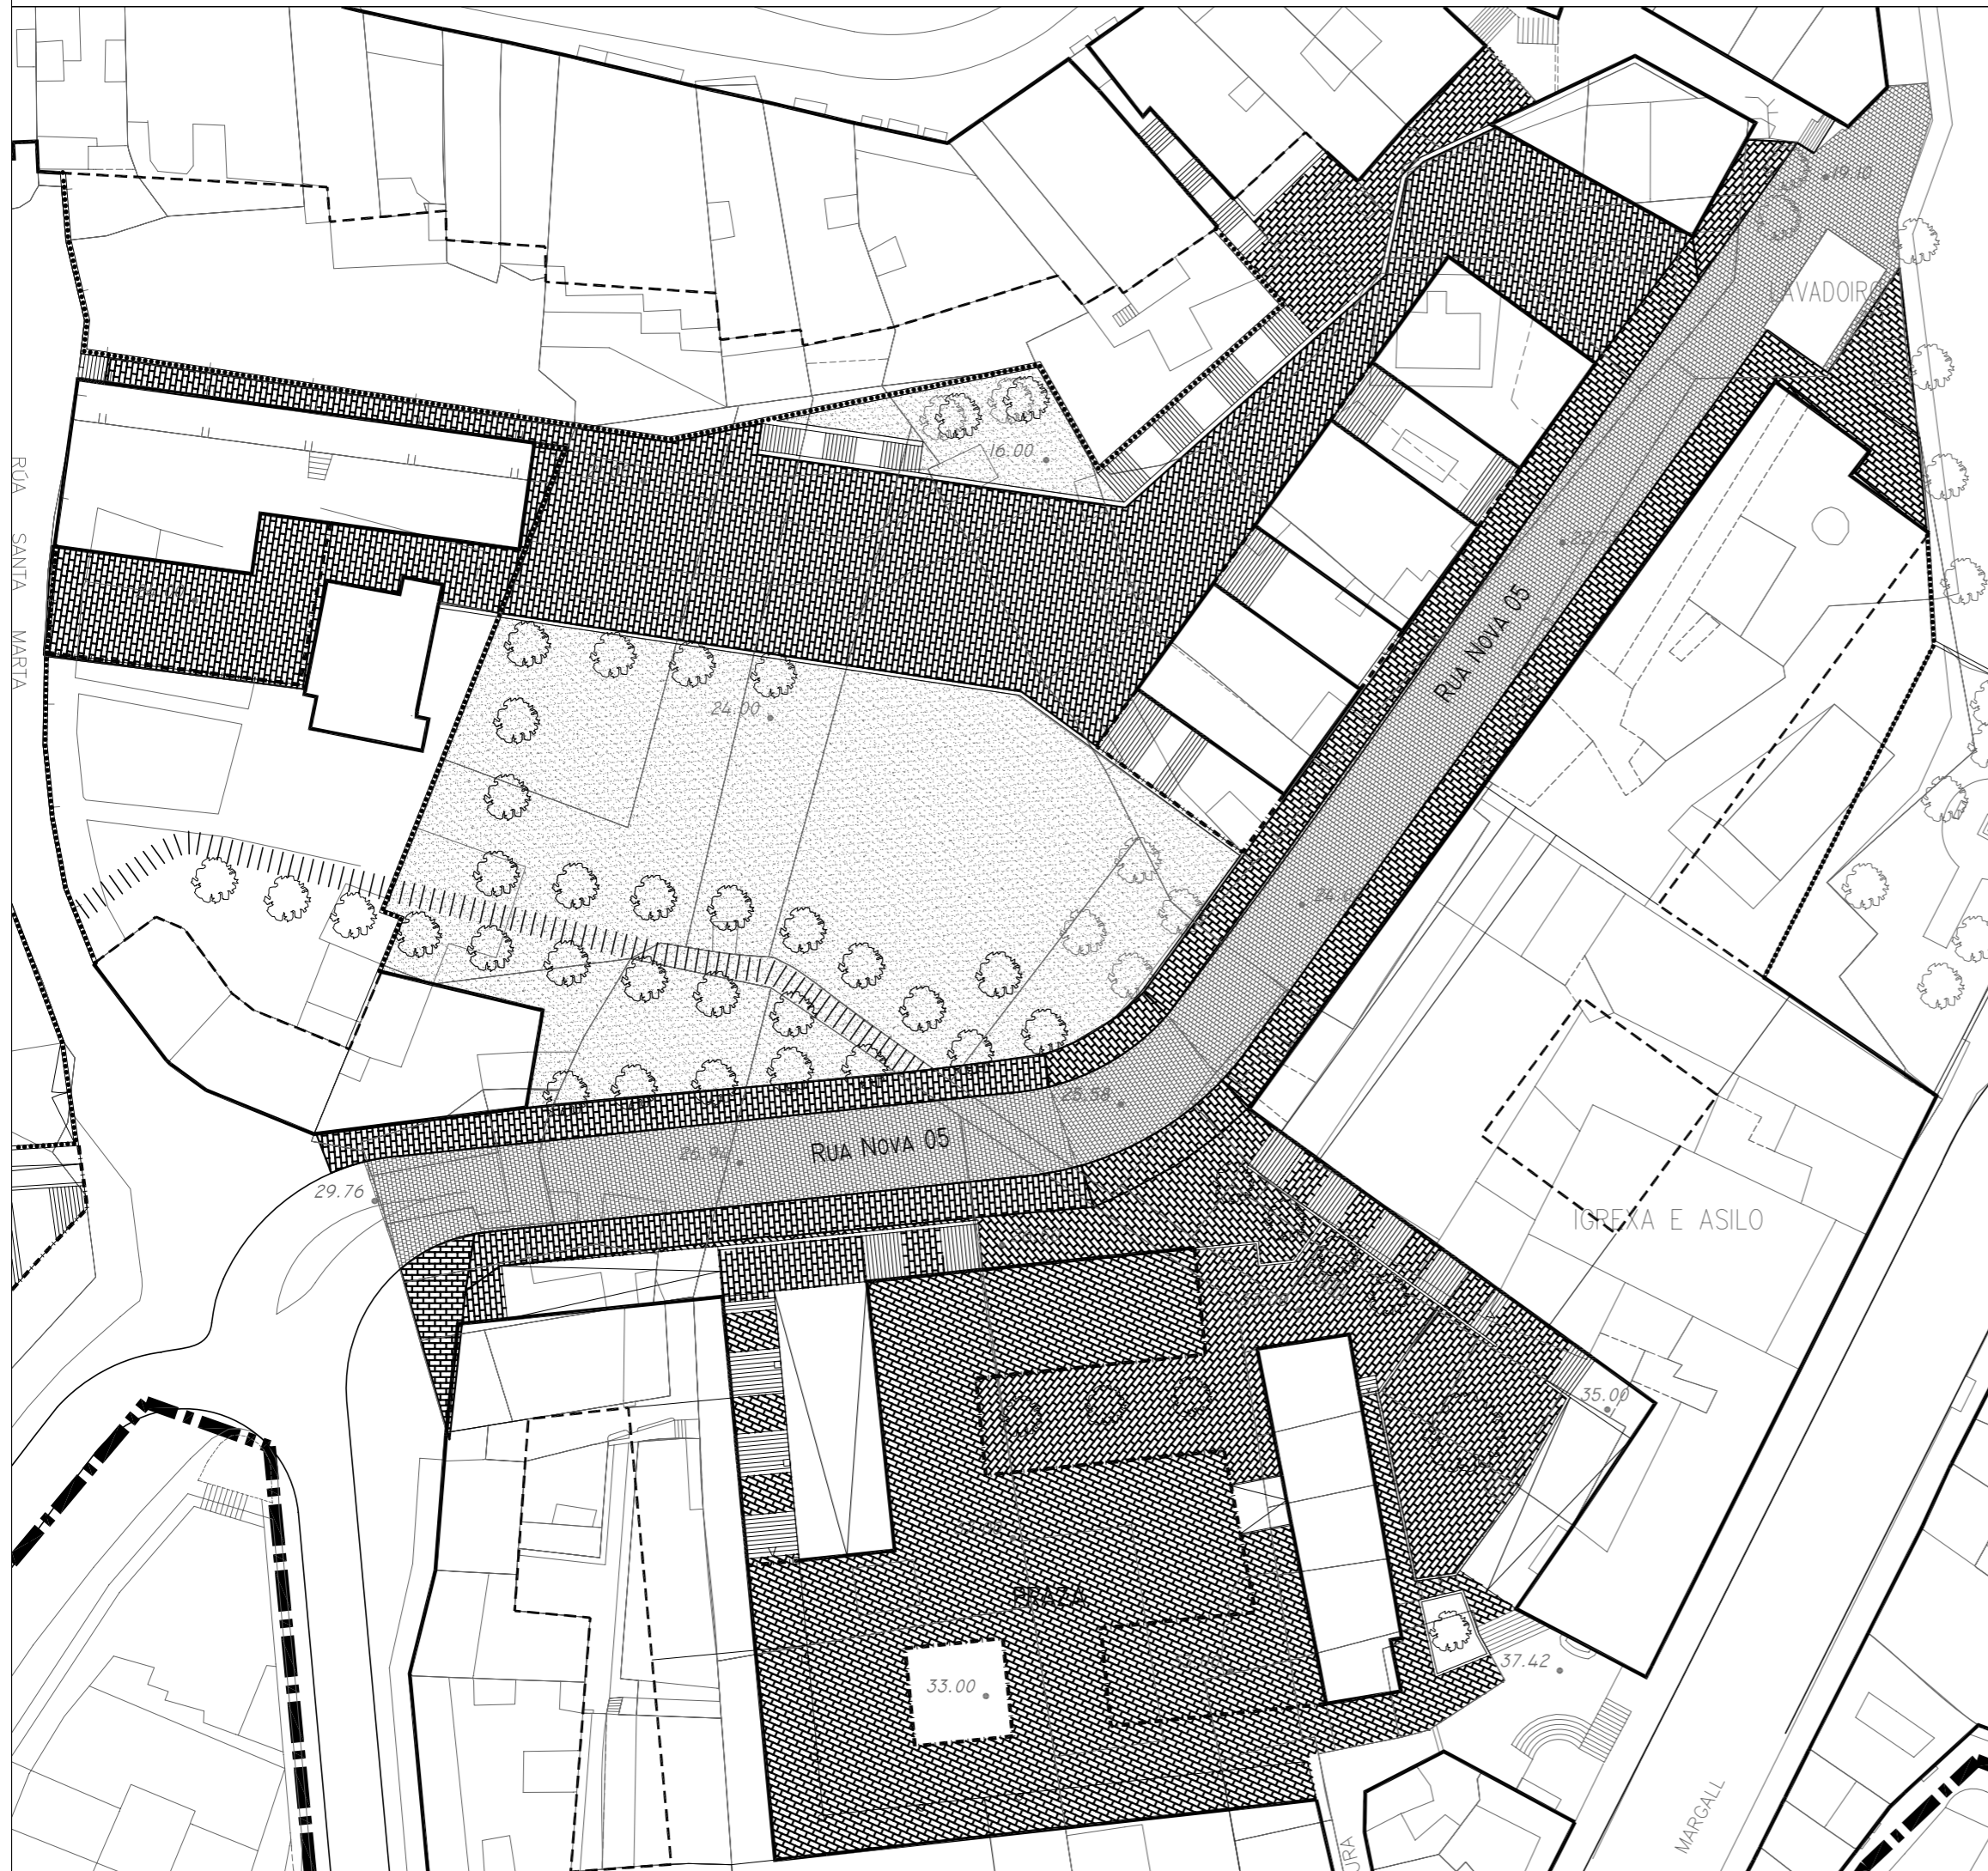

PLAN ESPECIAL DE REFORMA INTERIOR (PEPRI). CASCO VELLO. VIGO

ACTUACIÓN EN ESPACIOS PÚBLICOS

A-20.0

LOCALIZACIÓN: BARRIO DO CURA (ESPACIOS LIBRES E RUA NOVA 05).	ESCALA: 1/500	SUPERFICIE: 8.135 m ²
---	------------------	-------------------------------------

OBJECTO ACTUACIÓN:

Obtención de espacios libres ben estruturados para uso e disfrute da cidadanía e mellora das condicións de accesibilidade á zona.

- CARACTERÍSTICAS DA ACTUACIÓN:**
- Construción dun novo vial rodado de dobre sentido para servizo da zona, conectado as rúas Santa Marta e dos Poboadores, e sen desnivel en relación cos espazos peonís.
 - Construción de novos espazos libres a ambos lados do novo vial con equipamento diversificado que contempla áreas pavimentadas e zonas arboradas e axardinamentos.
 - Articulación dos novos espazos co seu contorno (San Francisco-Ribeira do Berbés, Santa Marta, Poboadores, Pi i Margall) mediante vias peonís.
 - Elección de materiais adecuados e duradeiros que garanten un custo de mantemento razoable (materiais pétreos en áreas pavimentadas e terra en zonas de parque).
 - Dotación de infraestruturas de servizos necesarios.
 - Dotación de mobiliario urbano e arbolado.

ESTIMACIÓN ECONÓMICA:

Infraestruturas:	227.780,00€	Mobiliario urbano:	106.650,00€	Outros:	162.700,00€
Pavimentación:	546.102,00€	Vexetación:	81.350,00€	TOTAL:	1.124.582,00€

OBSERVACIÓN:

O ámbito desta actuación correspóndese, básicamente, coa Área de Reparto nº 1 do PEPRI Casco Vello.