




PERFIL LONXITUFINAL. ESCALA 1/750

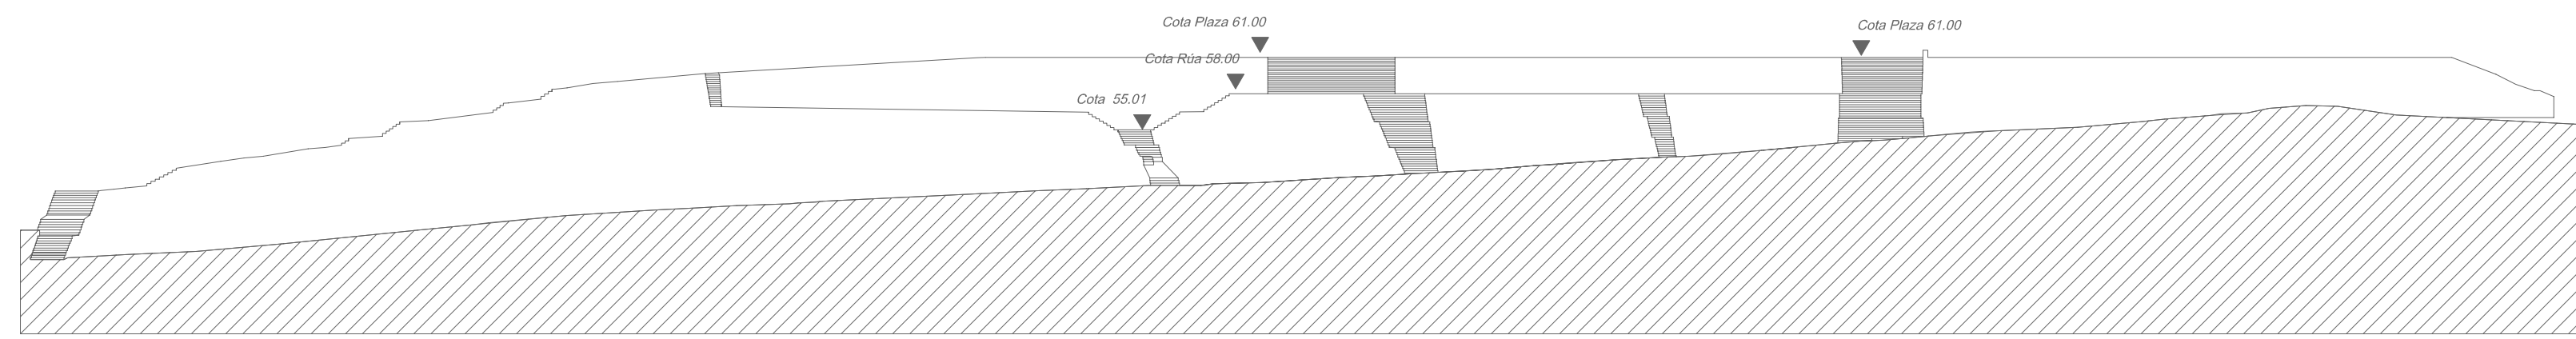


ESCALA 1/500

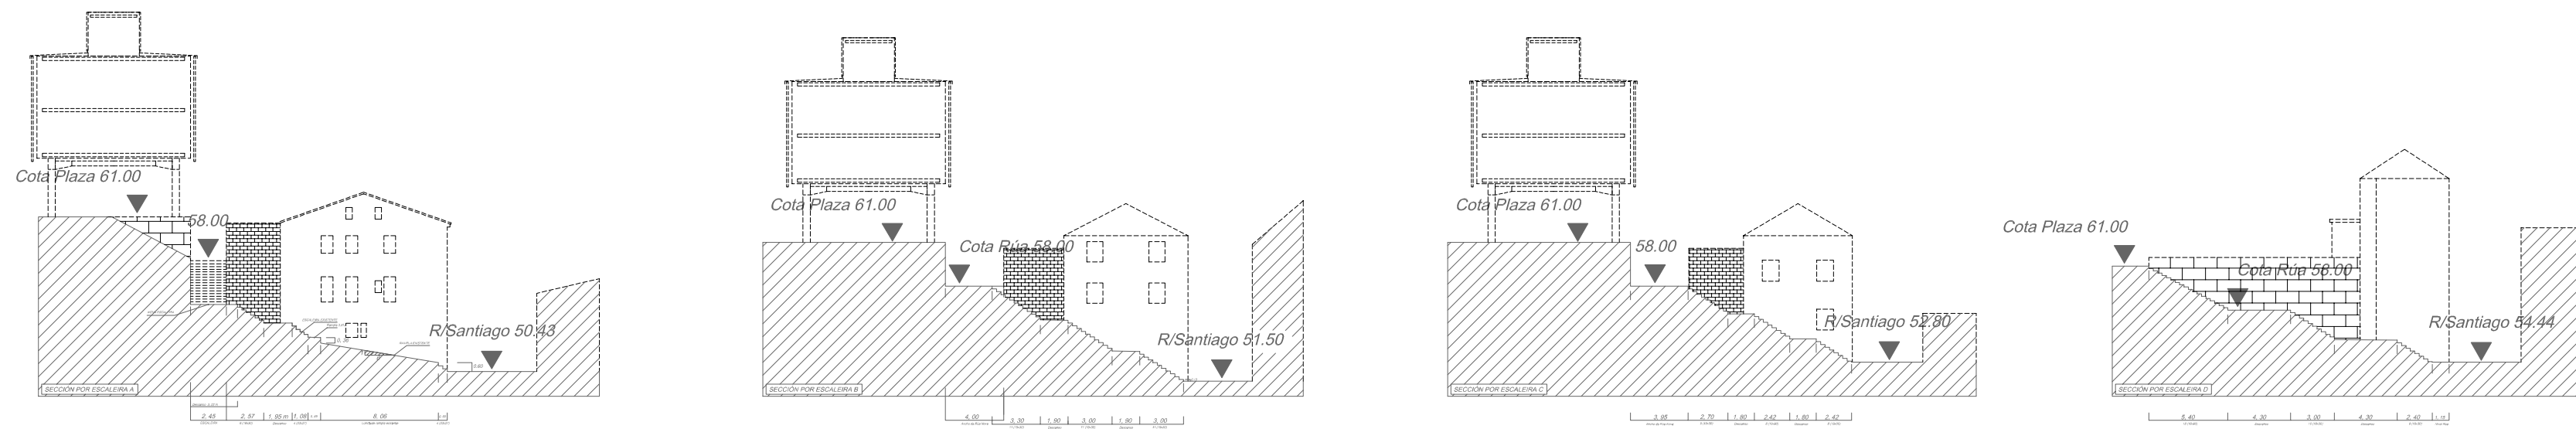

SECCIÓN TRANSVERSAIS. ESCALA 1/400

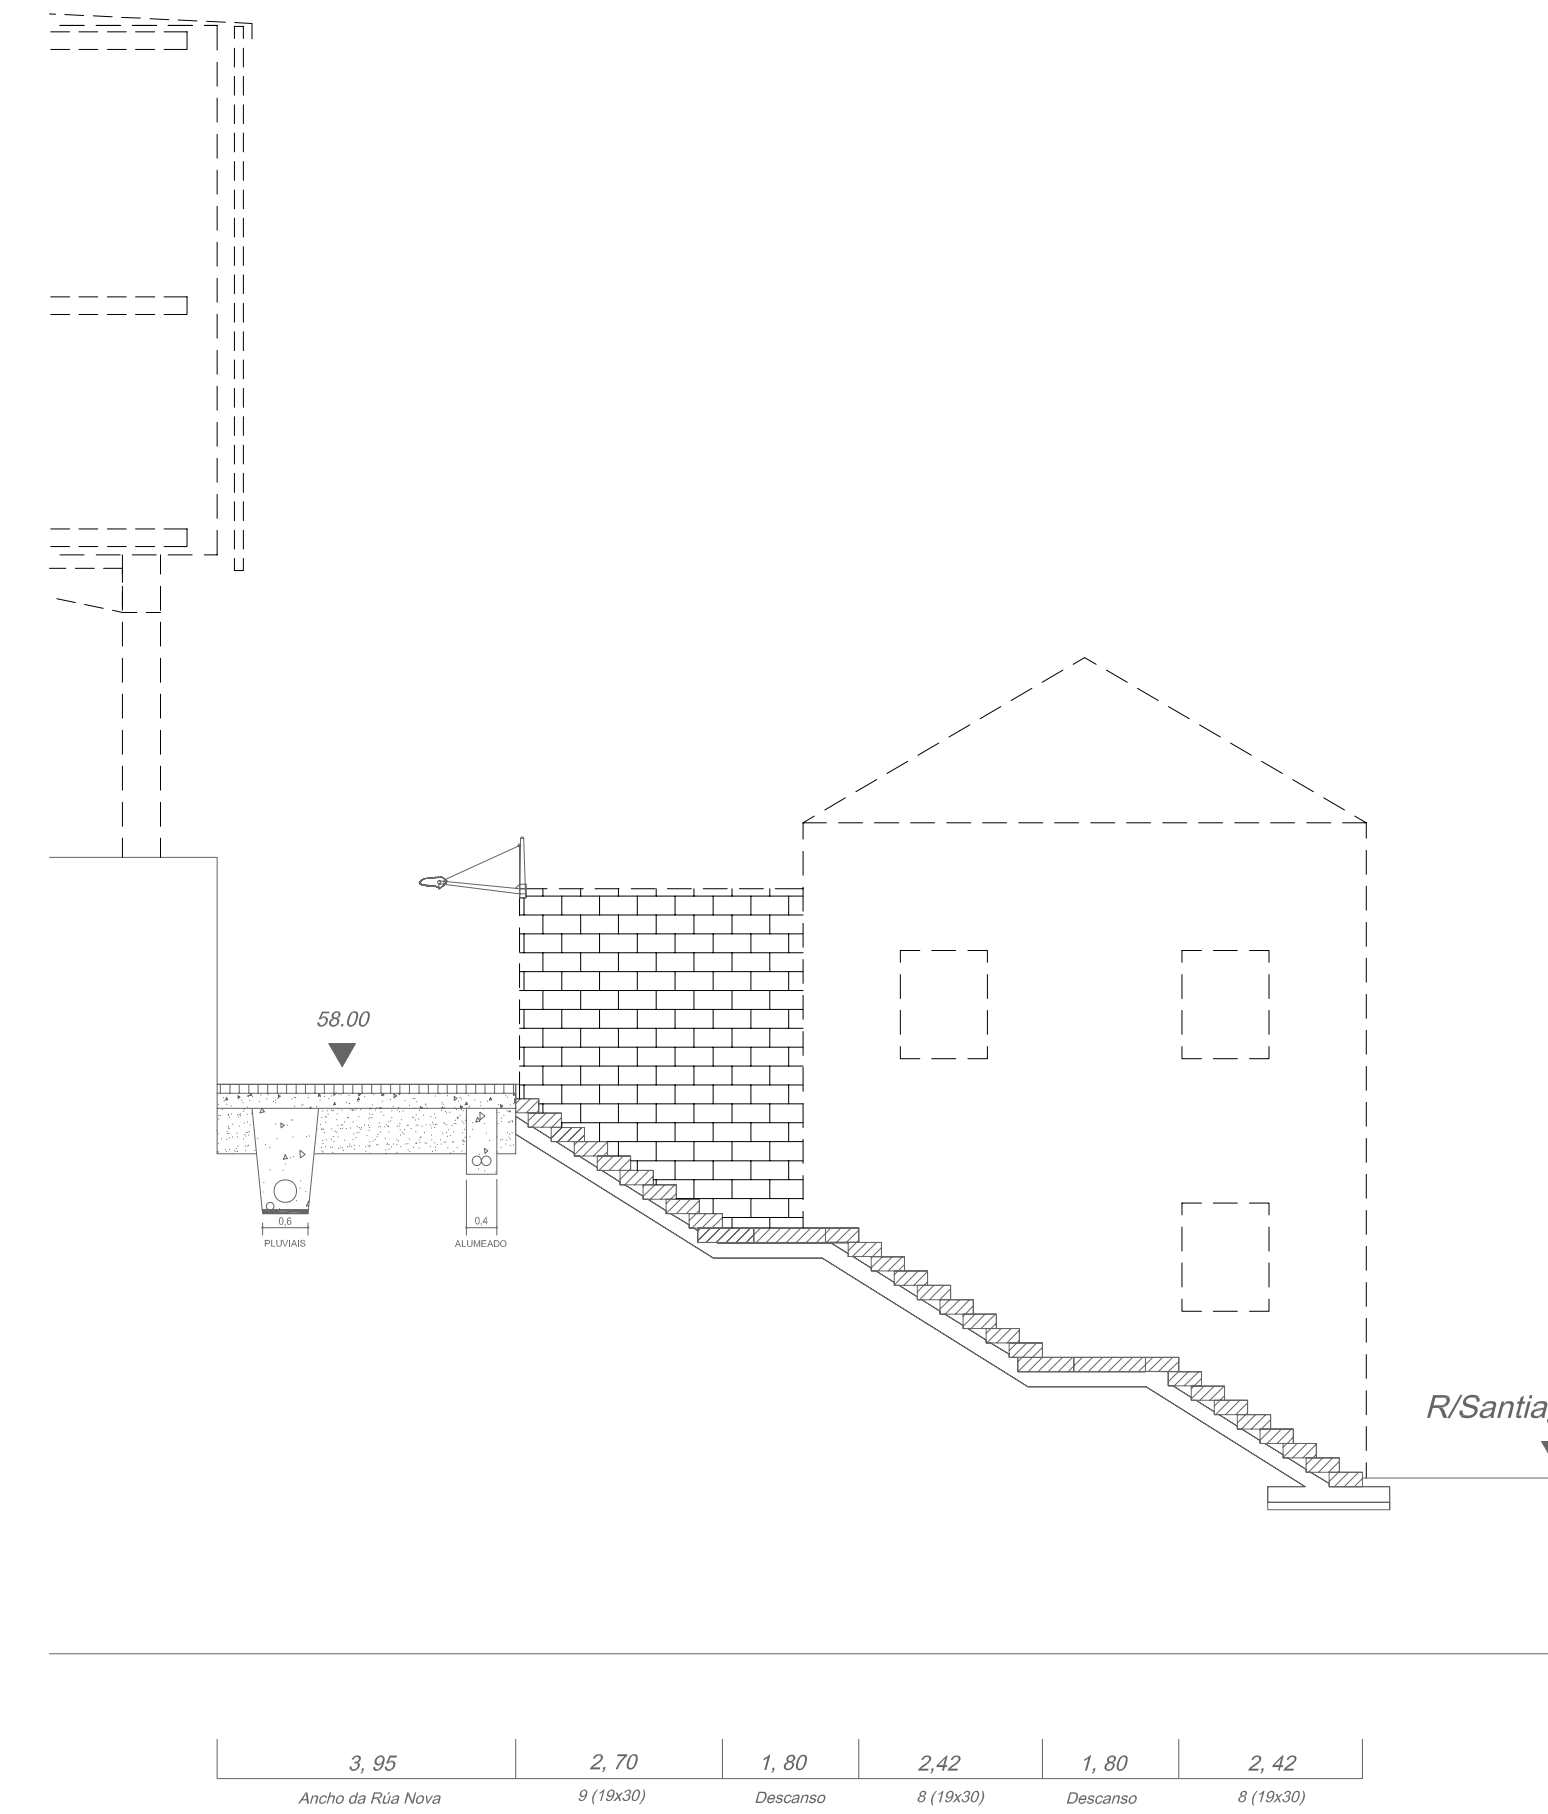

SECCIÓN TIPO. ESCALA 1/100

 PLAN ESPECIAL DE REFORMA INTERIOR (PEPRI). CASCO VELLO. VIGO		A-2
ACTUACIÓN EN ESPACIOS PÚBLICOS		
LOCALIZACIÓN: RÚA NOVA 03 E TRAVESÍAS 01, 02, 03 E 04 (ENTRE PRAZA DO REI E RÚA SANTIAGO - SECCIONS.)	ESCALA:	SUPERFICIE: 962 m ²
OBXECTO ACTUACIÓN: Mellora de accesibilidade á zona dando continuidade ás recentes intervencións no contorno do edificio do Concello e facilitando a conexión entre a Praza do Rei e a Rúa Santiago.		
CARACTERÍSTICAS DA ACTUACIÓN: <ul style="list-style-type: none"> - Construción dunha nova rúa peonil adaptada á topografía, conectada transversalmente á praza do Rei e a rúa Santiago mediante travesías, aproveitando a construción dun novo edificio con frente principal á praza Rei. - Establecemento do deslinde entre o espazo público previsto e o privado, mediante a definición dun límite construído de muros que conforman patios privados das edificacións con frente a rúa Santiago. - Elección de materiais pétreos (enlousados de pedra) para os pavimentos. - Dotación de novas infraestruturas necesarias. - Dotación de mobiliario urbano e arbolado. 		
ESTIMACIÓN ECONÓMICA:		
Infraestruturas: 31.005,00€ Pavimentación: 48.100,00€	Mobiliario urbano: 12.611,00€ Vexetación: 1.404,00€	Outros: 62.530,00€ TOTAL: 155.650,00€
OBSERVACIÓNS:		

3,95	2,70	1,80	2,42	1,80	2,42
Ancho da Rúa Nova	9 (19x30)	Descanso	8 (19x30)	Descanso	8 (19x30)