


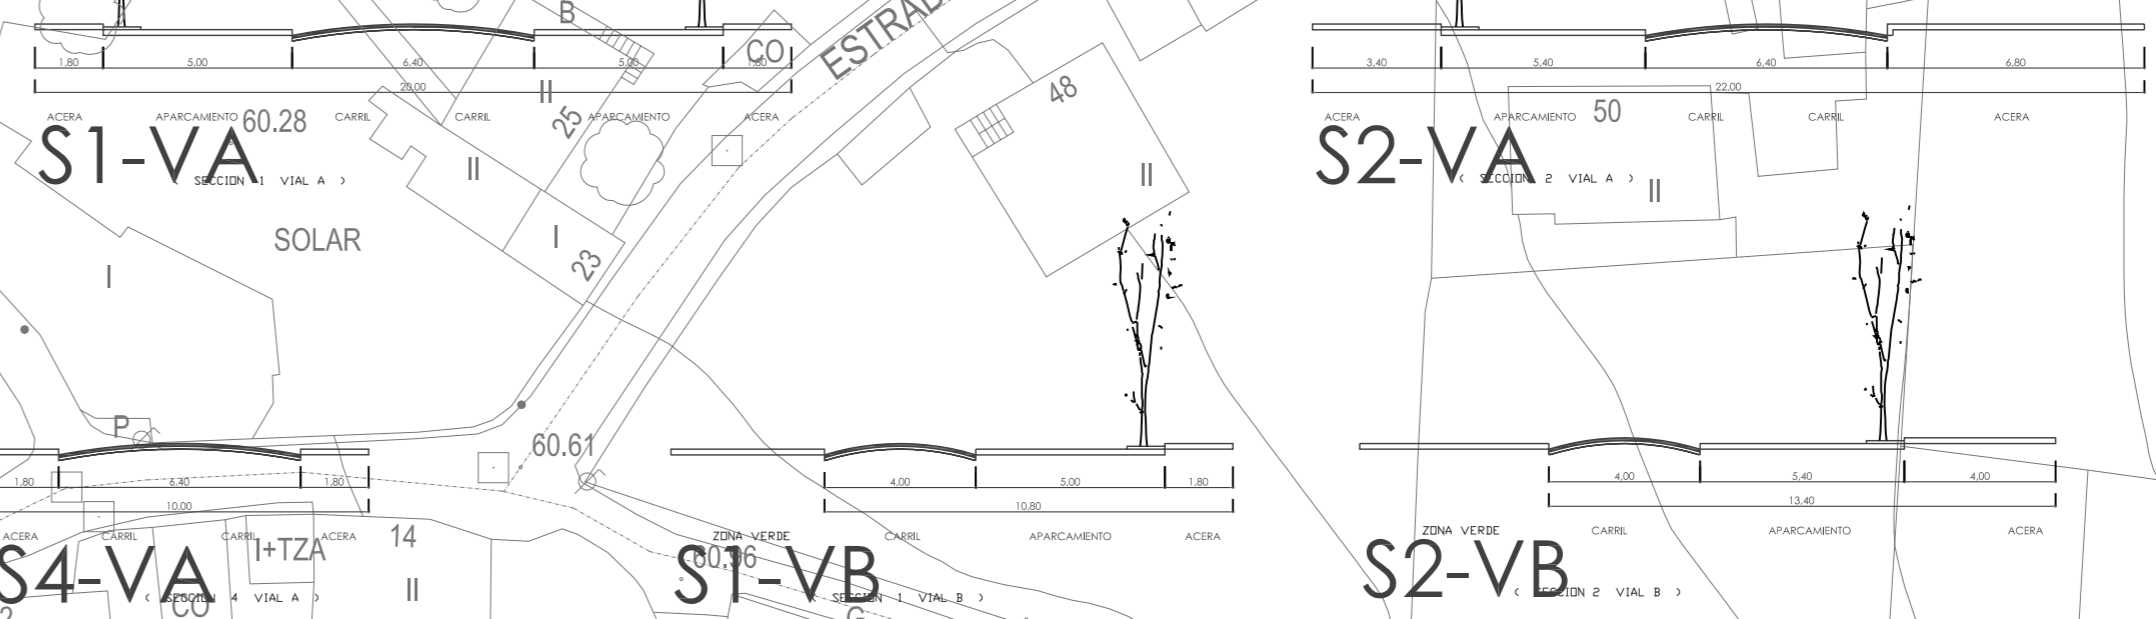

Nota:
LA SITUACIÓN DE LOS BLOQUES ES
MERAMENTE ORIENTATIVA Y NO
VINCULANTE.

- DELIMITACIÓN
- ALINEACIÓN
- EIXO DO MARO
- VÍAS ACERAS
- VÍAS APARCAMENTO
- PASAXE INTERIOR COUZADA



- LIMITE DO TERMO MUNICIPAL
- DELIMITACIÓN PARROQUIAL
- LIÑA DA RIBEIRA DO MAR
- LIÑA DO DOMINIO PÚBLICO MARÍTIMO-TERRESTRE
- LIÑA DA SERVIZO DE PROTECCIÓN
- LIÑA DO SERVIZO PORTUARIO
- LIÑA DA SERVIZO AERONÁUTICA

CLAVES DAS ÁREAS DE PLANEAMENTO DE DESENVOLVEMENTO	
ÁREA DE PLANEAMENTO INCORPORADO	SP1/AP1/SP2
ÁREAS DE ORDENACIÓN PPR-MINORIZADA	OP1/OP2
ÁMBITO DE SOLUBRIBANHO NON CONSOLIDADO	OP3/OP4
ÁMBITO DE ORDENACIÓN DETALLADA	OP5/OP6
SECTOR DE ORDENACIÓN DETALLADA	OP7/OP8
CLAVE DO MODELO RURAL	OP9/OP10

consultora galega s.l.
RUA SAN MARTÍN, 346. PORTO VIEIRO

CLAVE E NOME:	A-1-07 (IGREXA-OIA)
FOLLAS DE REF. NA SERIE 1:	14
FOLLAS DE REF. NA SERIE 2:	19-C
ESCALA:	1/1000
REFORMADO EN DATA:	NOVEMBRO 2007

PLAN XERAL DE ORDENACIÓN MUNICIPAL XERENCIA MUNICIPAL DE URBANISMO CONCELLO DE VIGO	
TÍTULO DE PLANO:	ESTRUCTURA E ALINEACIÓNS
Nº DE PLANO:	3.1
V.3 DOCUMENTO PARA APROBACIÓN DEFINITIVA	