

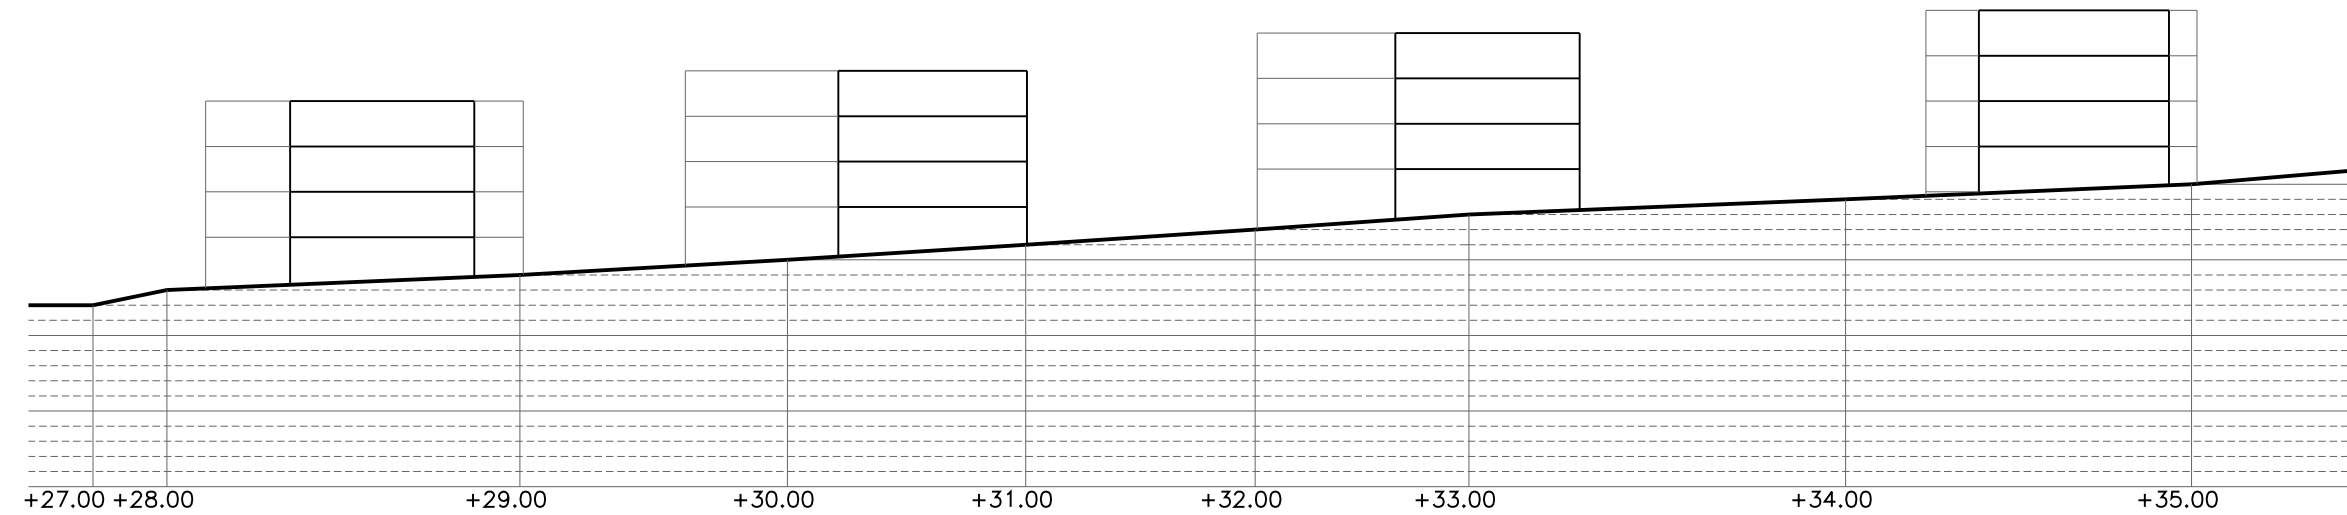


PERFIL 3
E.:1/500

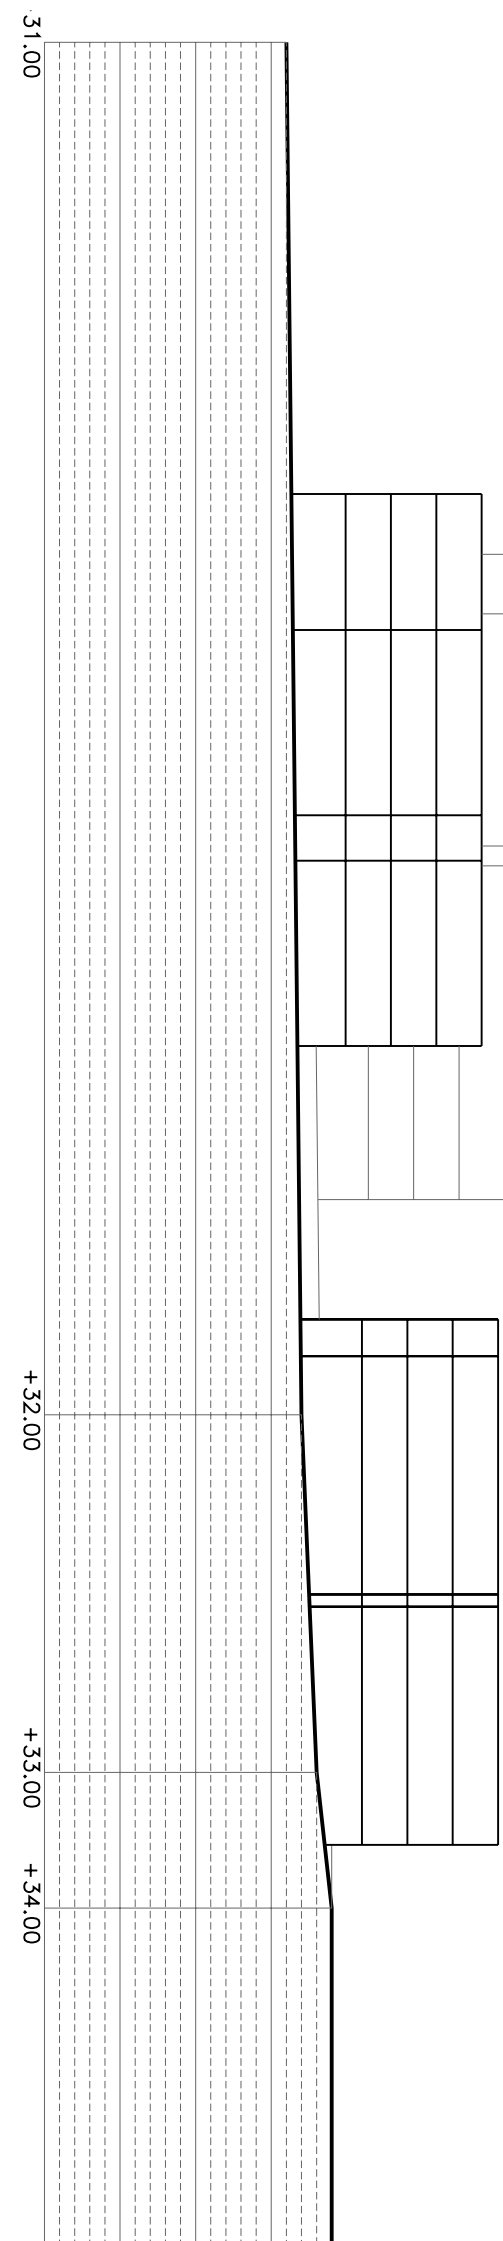

PERFIL 1
E.:1/500

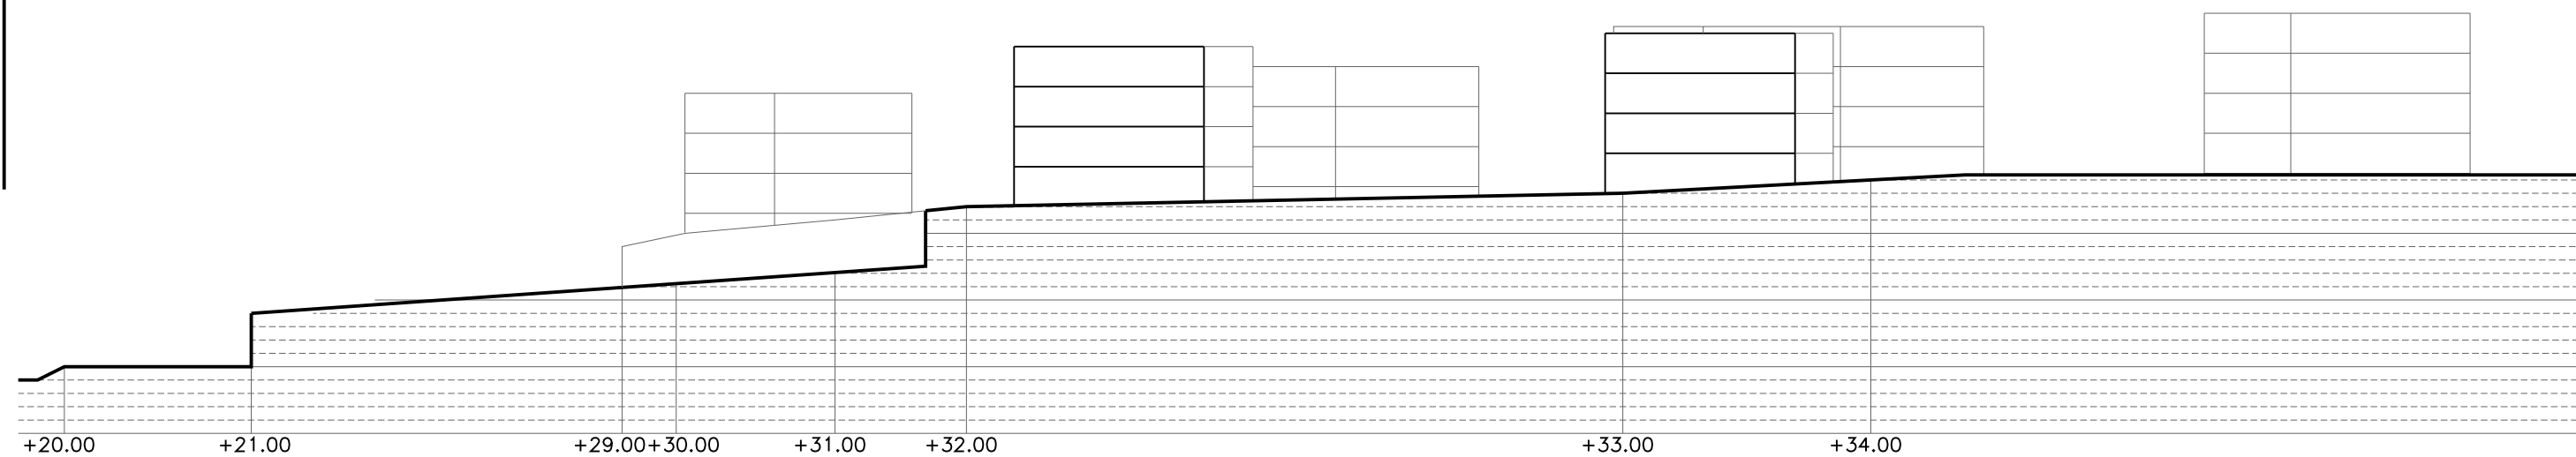

PERFIL 2
E.:1/500

consultora galega s.l.
RUA DAS MARTIÑAS 148, PONTIVEDRA

CLAVE E NOME:	A-2-29 (PISTA)
FOLLAS DE REF. NA SERIE 1:	10
FOLLAS DE REF. NA SERIE 2:	11-F
ESCALA:	1/500
REFORMADO EN DATA:	NOVIEMBRE 2007

[Handwritten signature]

PLAN XERAL DE ORDENACIÓN MUNICIPAL XERENCIA MUNICIPAL DE URBANISMO CONCELLO DE VIGO	
TÍTULO DE PLANO:	Nº DE PLANO:
SECCIÓNS	3.4
V.4 DOCUMENTO PARA APROBACIÓN DEFINITIVA	