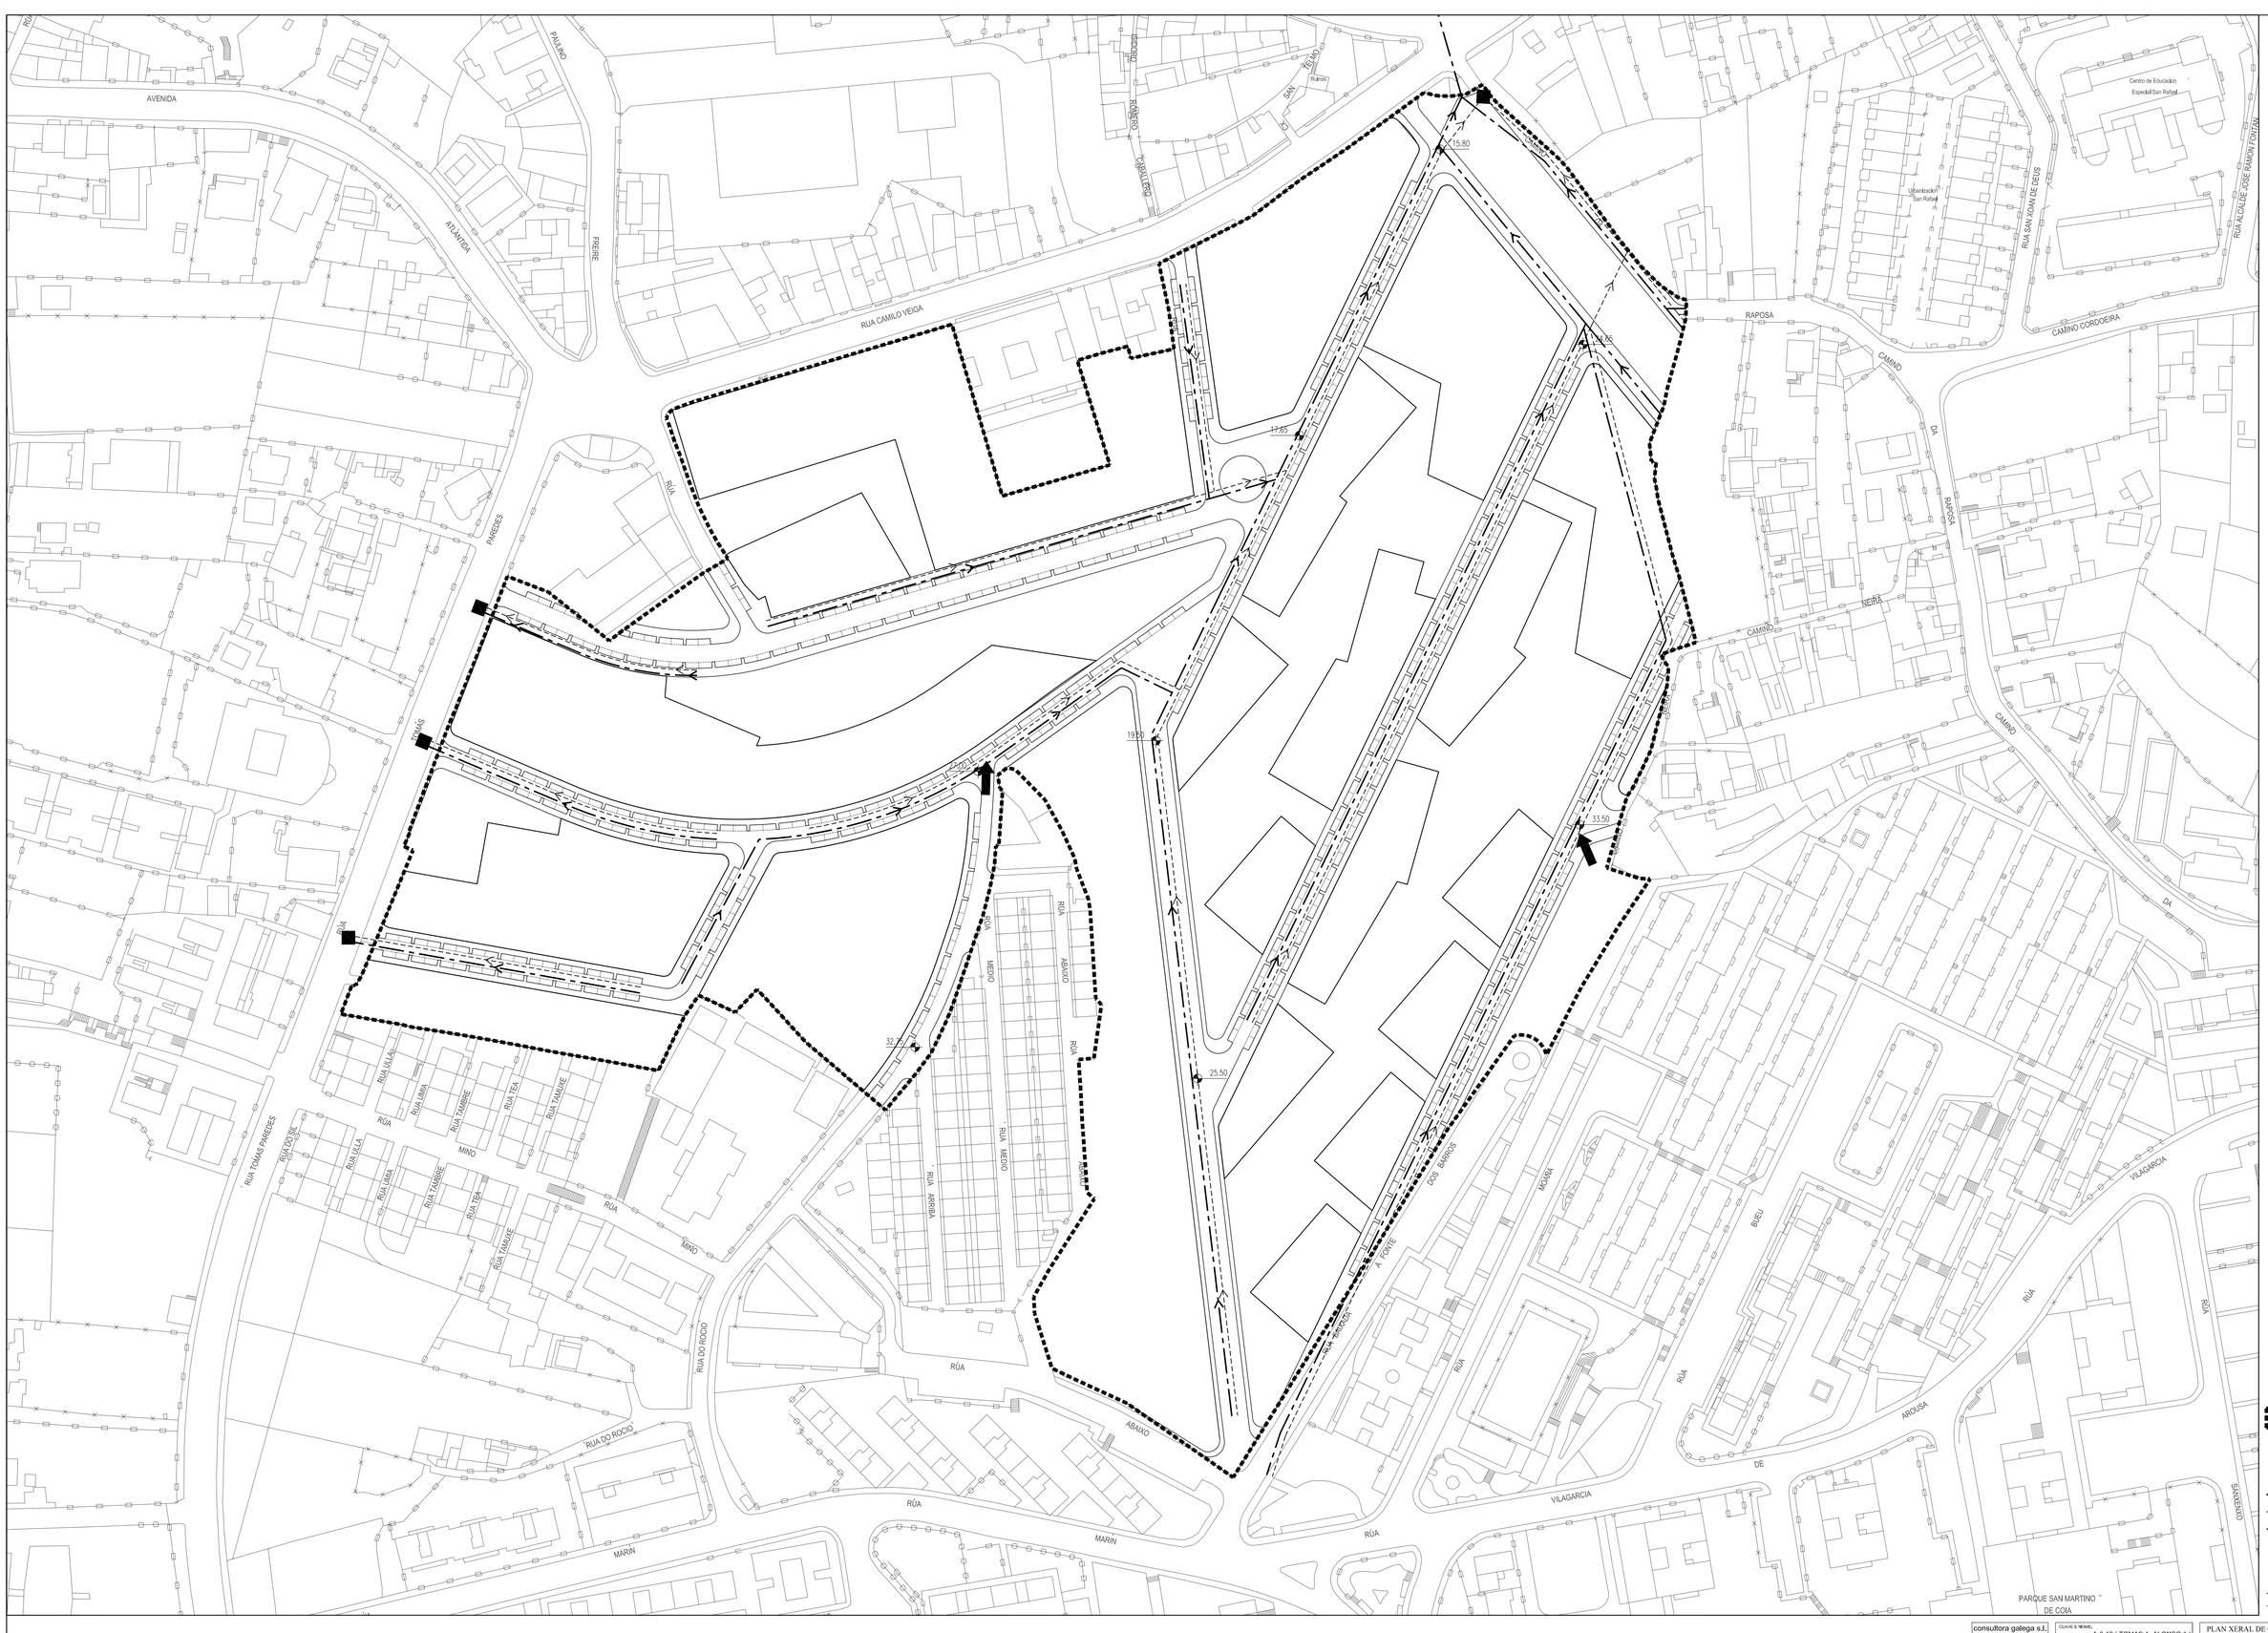

DELIMITACIÓN

COLECTORES PRINCIPAIS (EXISTENTE)

COLECTORES SECUNDARIOS (EXISTENTE)

COLECTORES DE TERCER ORDEN (EXISTENTE)

COLECTORES AUGAS PLUVIAIS

COLECTORES AUGAS RESIDUAIS

COLECTORES A INTEGRAR

APORTACIÓN EXTERIOR A CONSIDERAR

CONEXIÓN

ALINEACIÓN

VIARIO ACERAS

consultora galega s.l.
RUA SAN MARTIÑO, 145 PONTEVEDRA
XEFE DO PLO EQUIPO:

CLAVE E NOME: A-3-12 (TOMAS A. ALONSO 1)
FOLLAS DE REF., NA SERIE 1: 5, 10
FOLLAS DE REF., NA SERIE 2: 10-H, 10-I, 11-H, 11-I
ESCALA: 1/1,000
REFORMADO EN DATA: DECEMBRO 2009

PLAN XERAL DE ORDENACIÓN MUNICIPAL
XERENCIA MUNICIPAL DE URBANISMO
CONCELLO DE VIGO

TÍTULO DE PLANO: ESQUEMA DE SANEAMENTO
Nº DE PLANO: 4.2

V.6

DOCUMENTO APROBADO DEFINITIVAMENTE POR ORDES DE: 16/05/2008 E 13/07/2009