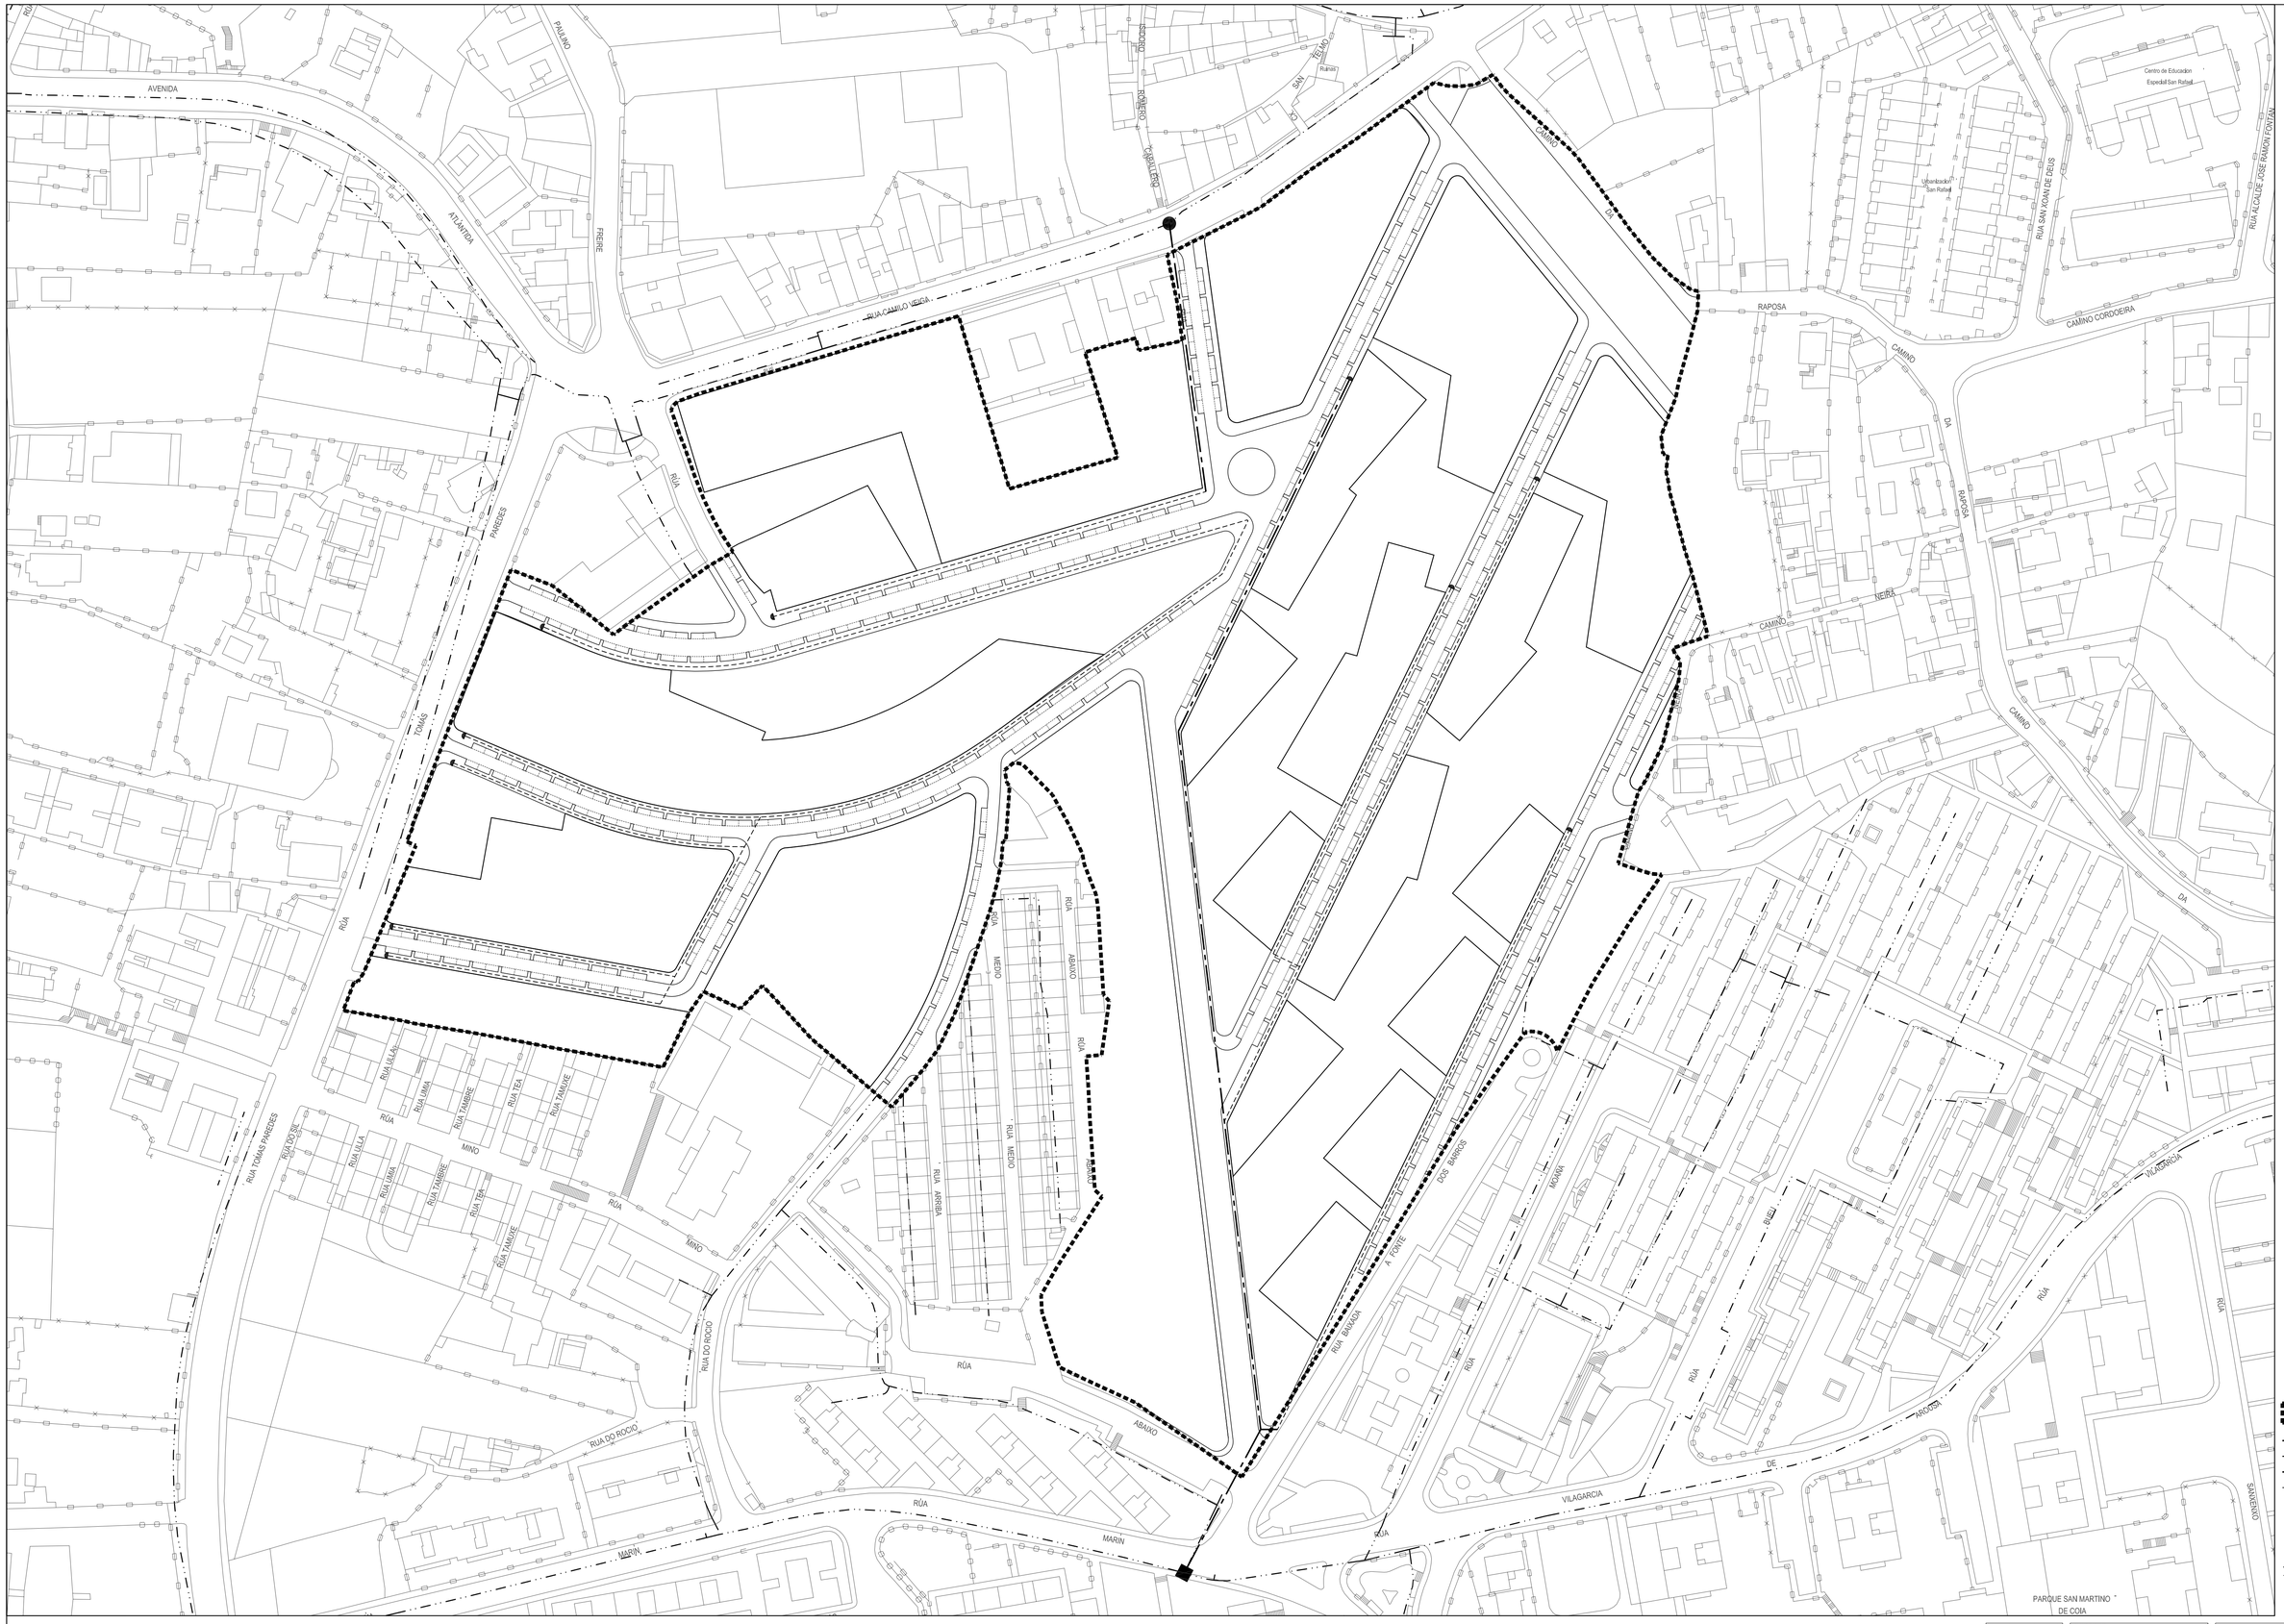

consultora galega s.l.
RÚA SAN MARTIÑO, 148. PONTEVEDRA
VIGO: POLLO FUGAPO

CLAVE E NOME: A-3-12 (TOMAS A. ALONSO 1)

FOLLAS DE REF. NA SERIE 1: 5, 10

FOLLAS DE REF. NA SERIE 2: 10-H, 10-I, 11-H, 11-I

ESCALA: 1/1.000

REFORMADO EN DATA: DECEMBRO 2009

PLAN XERAL DE ORDENACIÓN MUNICIPAL
XERENCIA MUNICIPAL DE URBANISMO
CONCELLO DE VIGO

TÍTULO DE PLANO: ESQUEMA DE GAS

Nº DE PLANO: 4.4

V.6

DOCUMENTO APROBADO DEFINITIVAMENTE
POR ORDES DE 16/05/2008 E 13/07/2009