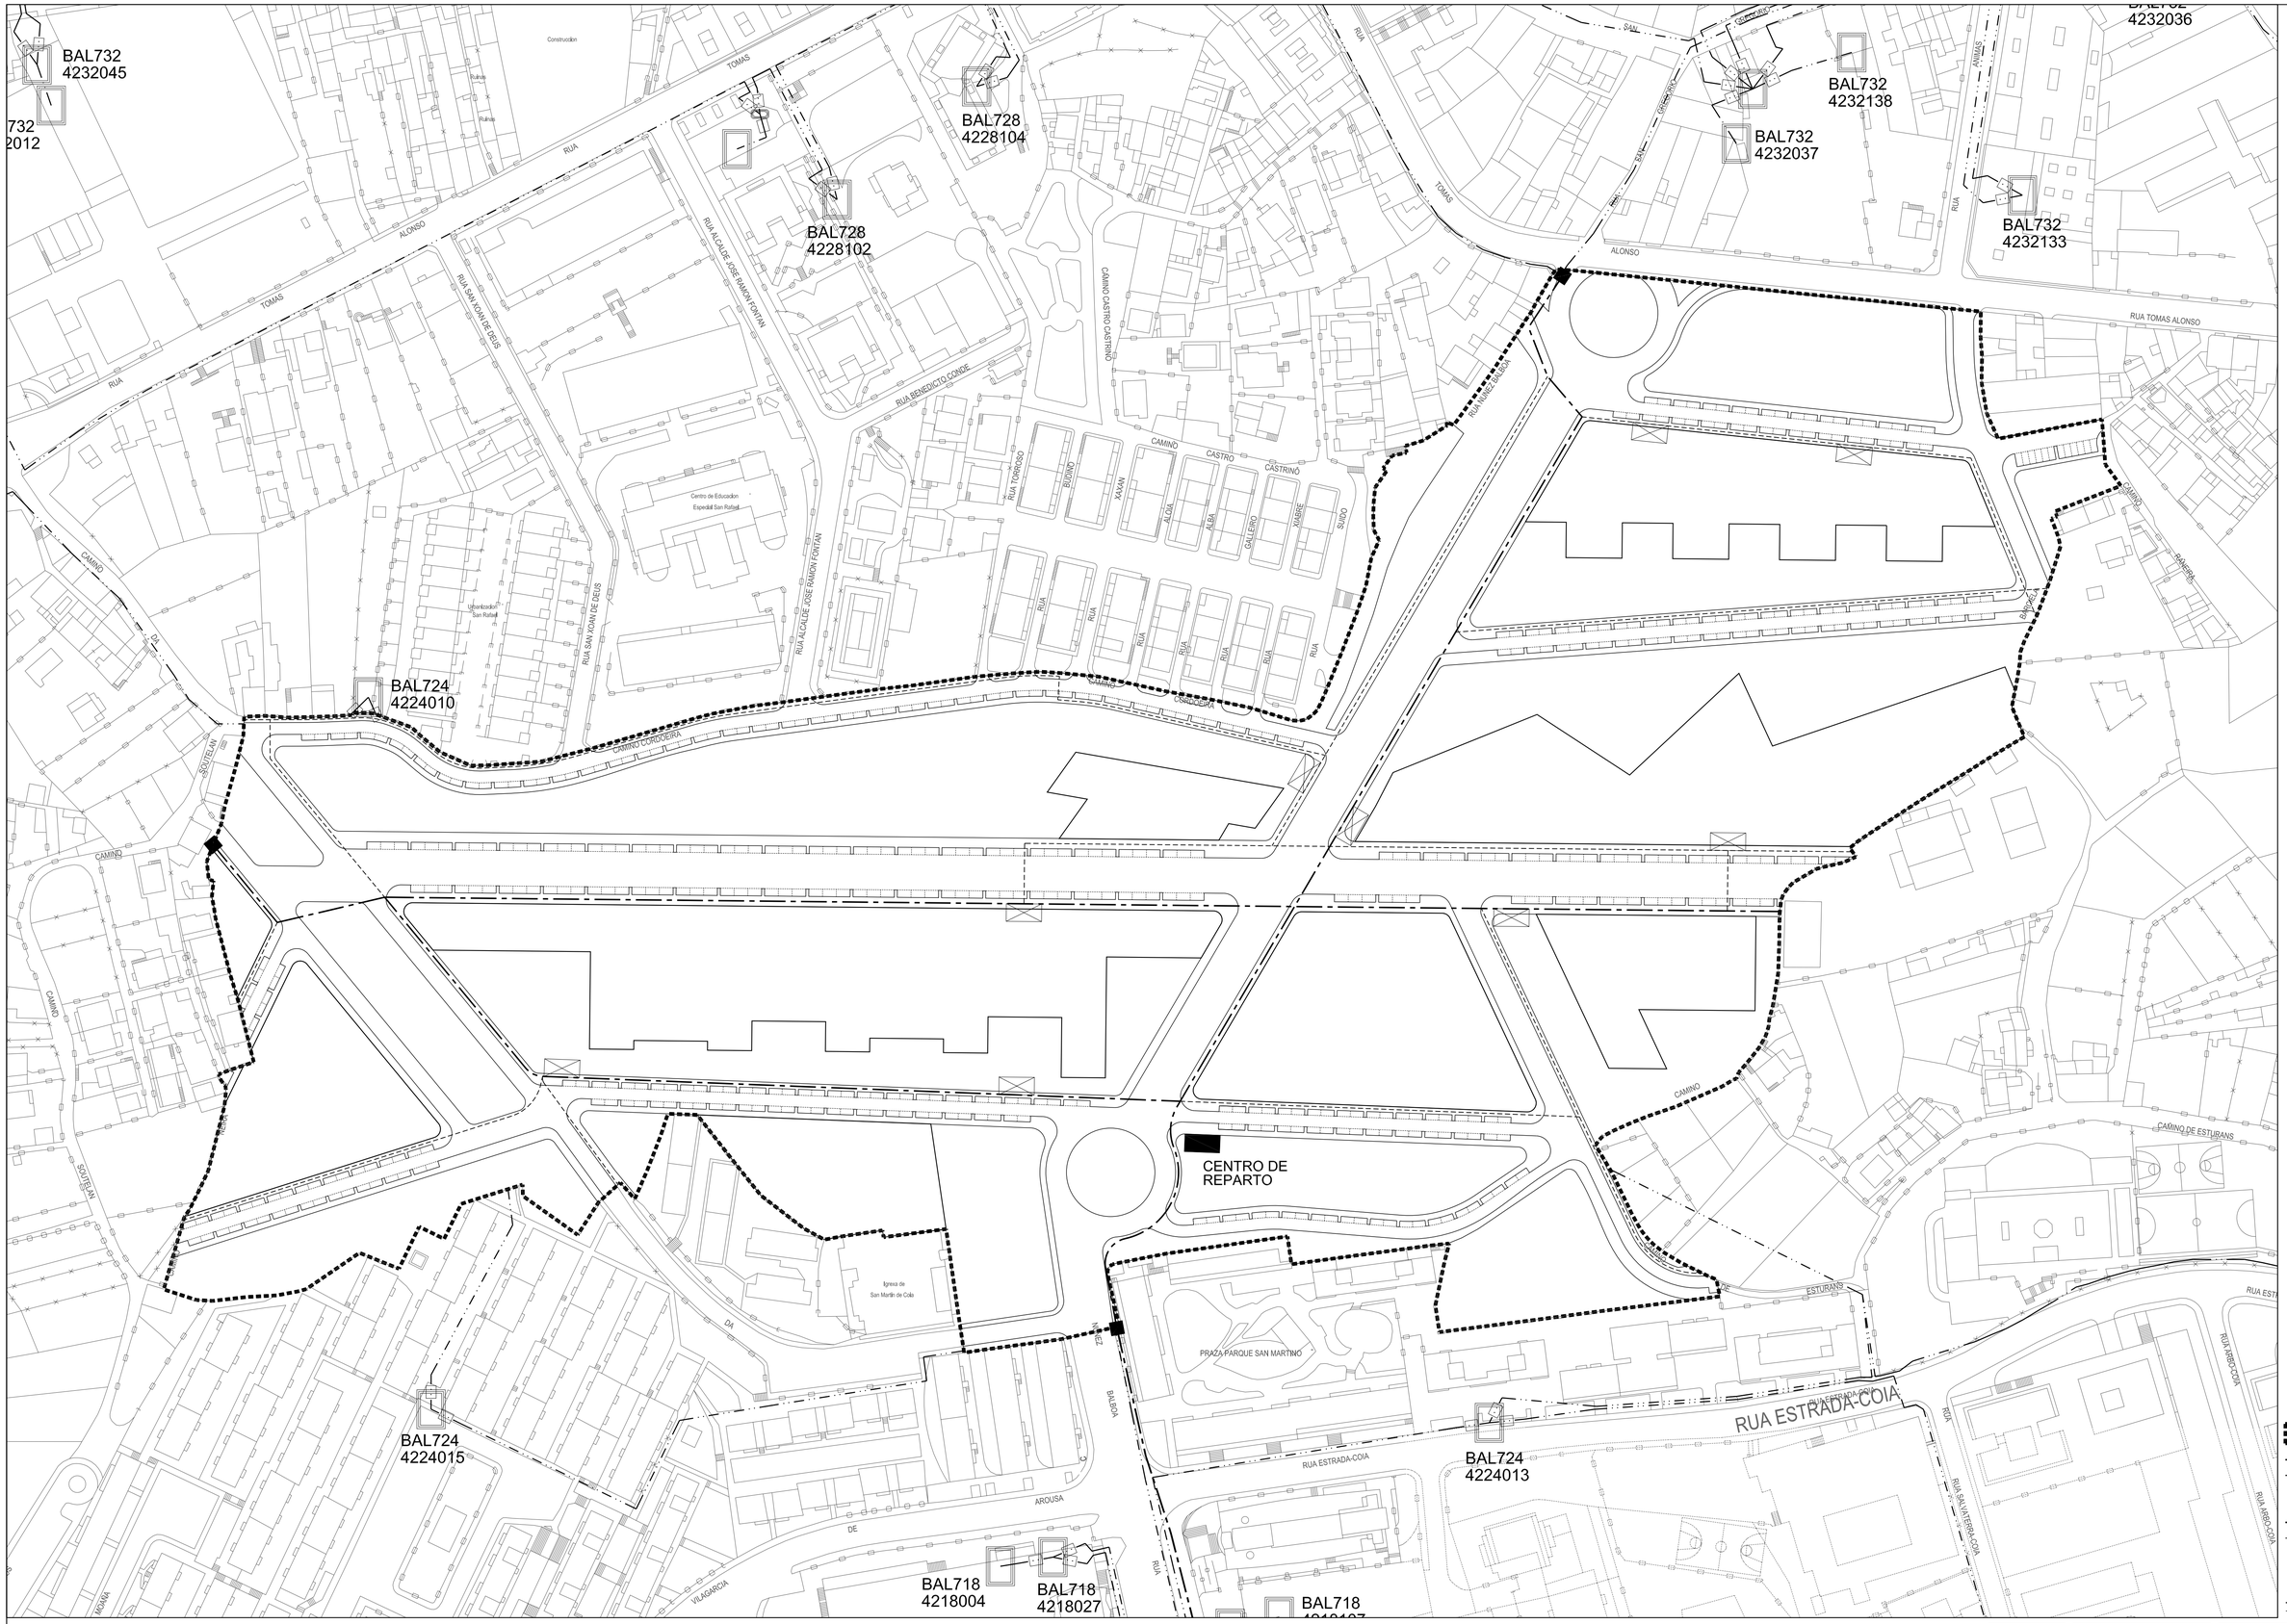

consultora galega s.l.
RÚA SAN MARTIÑO, 148. PONTEVEDRA
XEDO. POLO EQUIPO:

CLAVE E NOME:	A-3-13 (TOMAS A. ALONSO 2)
FOLLAS DE REF., NA SERIE 1:	5
FOLLAS DE REF., NA SERIE 2:	10-I, 10-J
ESCALA: 1/1,000	REFORMADO EN DATA:
DECEMBRO 2009	

PLAN XERAL DE ORDENACIÓN MUNICIPAL
XERENCIA MUNICIPAL DE URBANISMO
CONCELLO DE VIGO

TÍTULO DE PLANO: ESQUEMA DE SUMINISTRO DE ENERXÍA ELÉCTRICA	Nº DE PLANO: 4.3
V.6	DOCUMENTO APROBADO DEFINITIVAMENTE POR ORDES DE 16/05/2008 E 13/07/2009