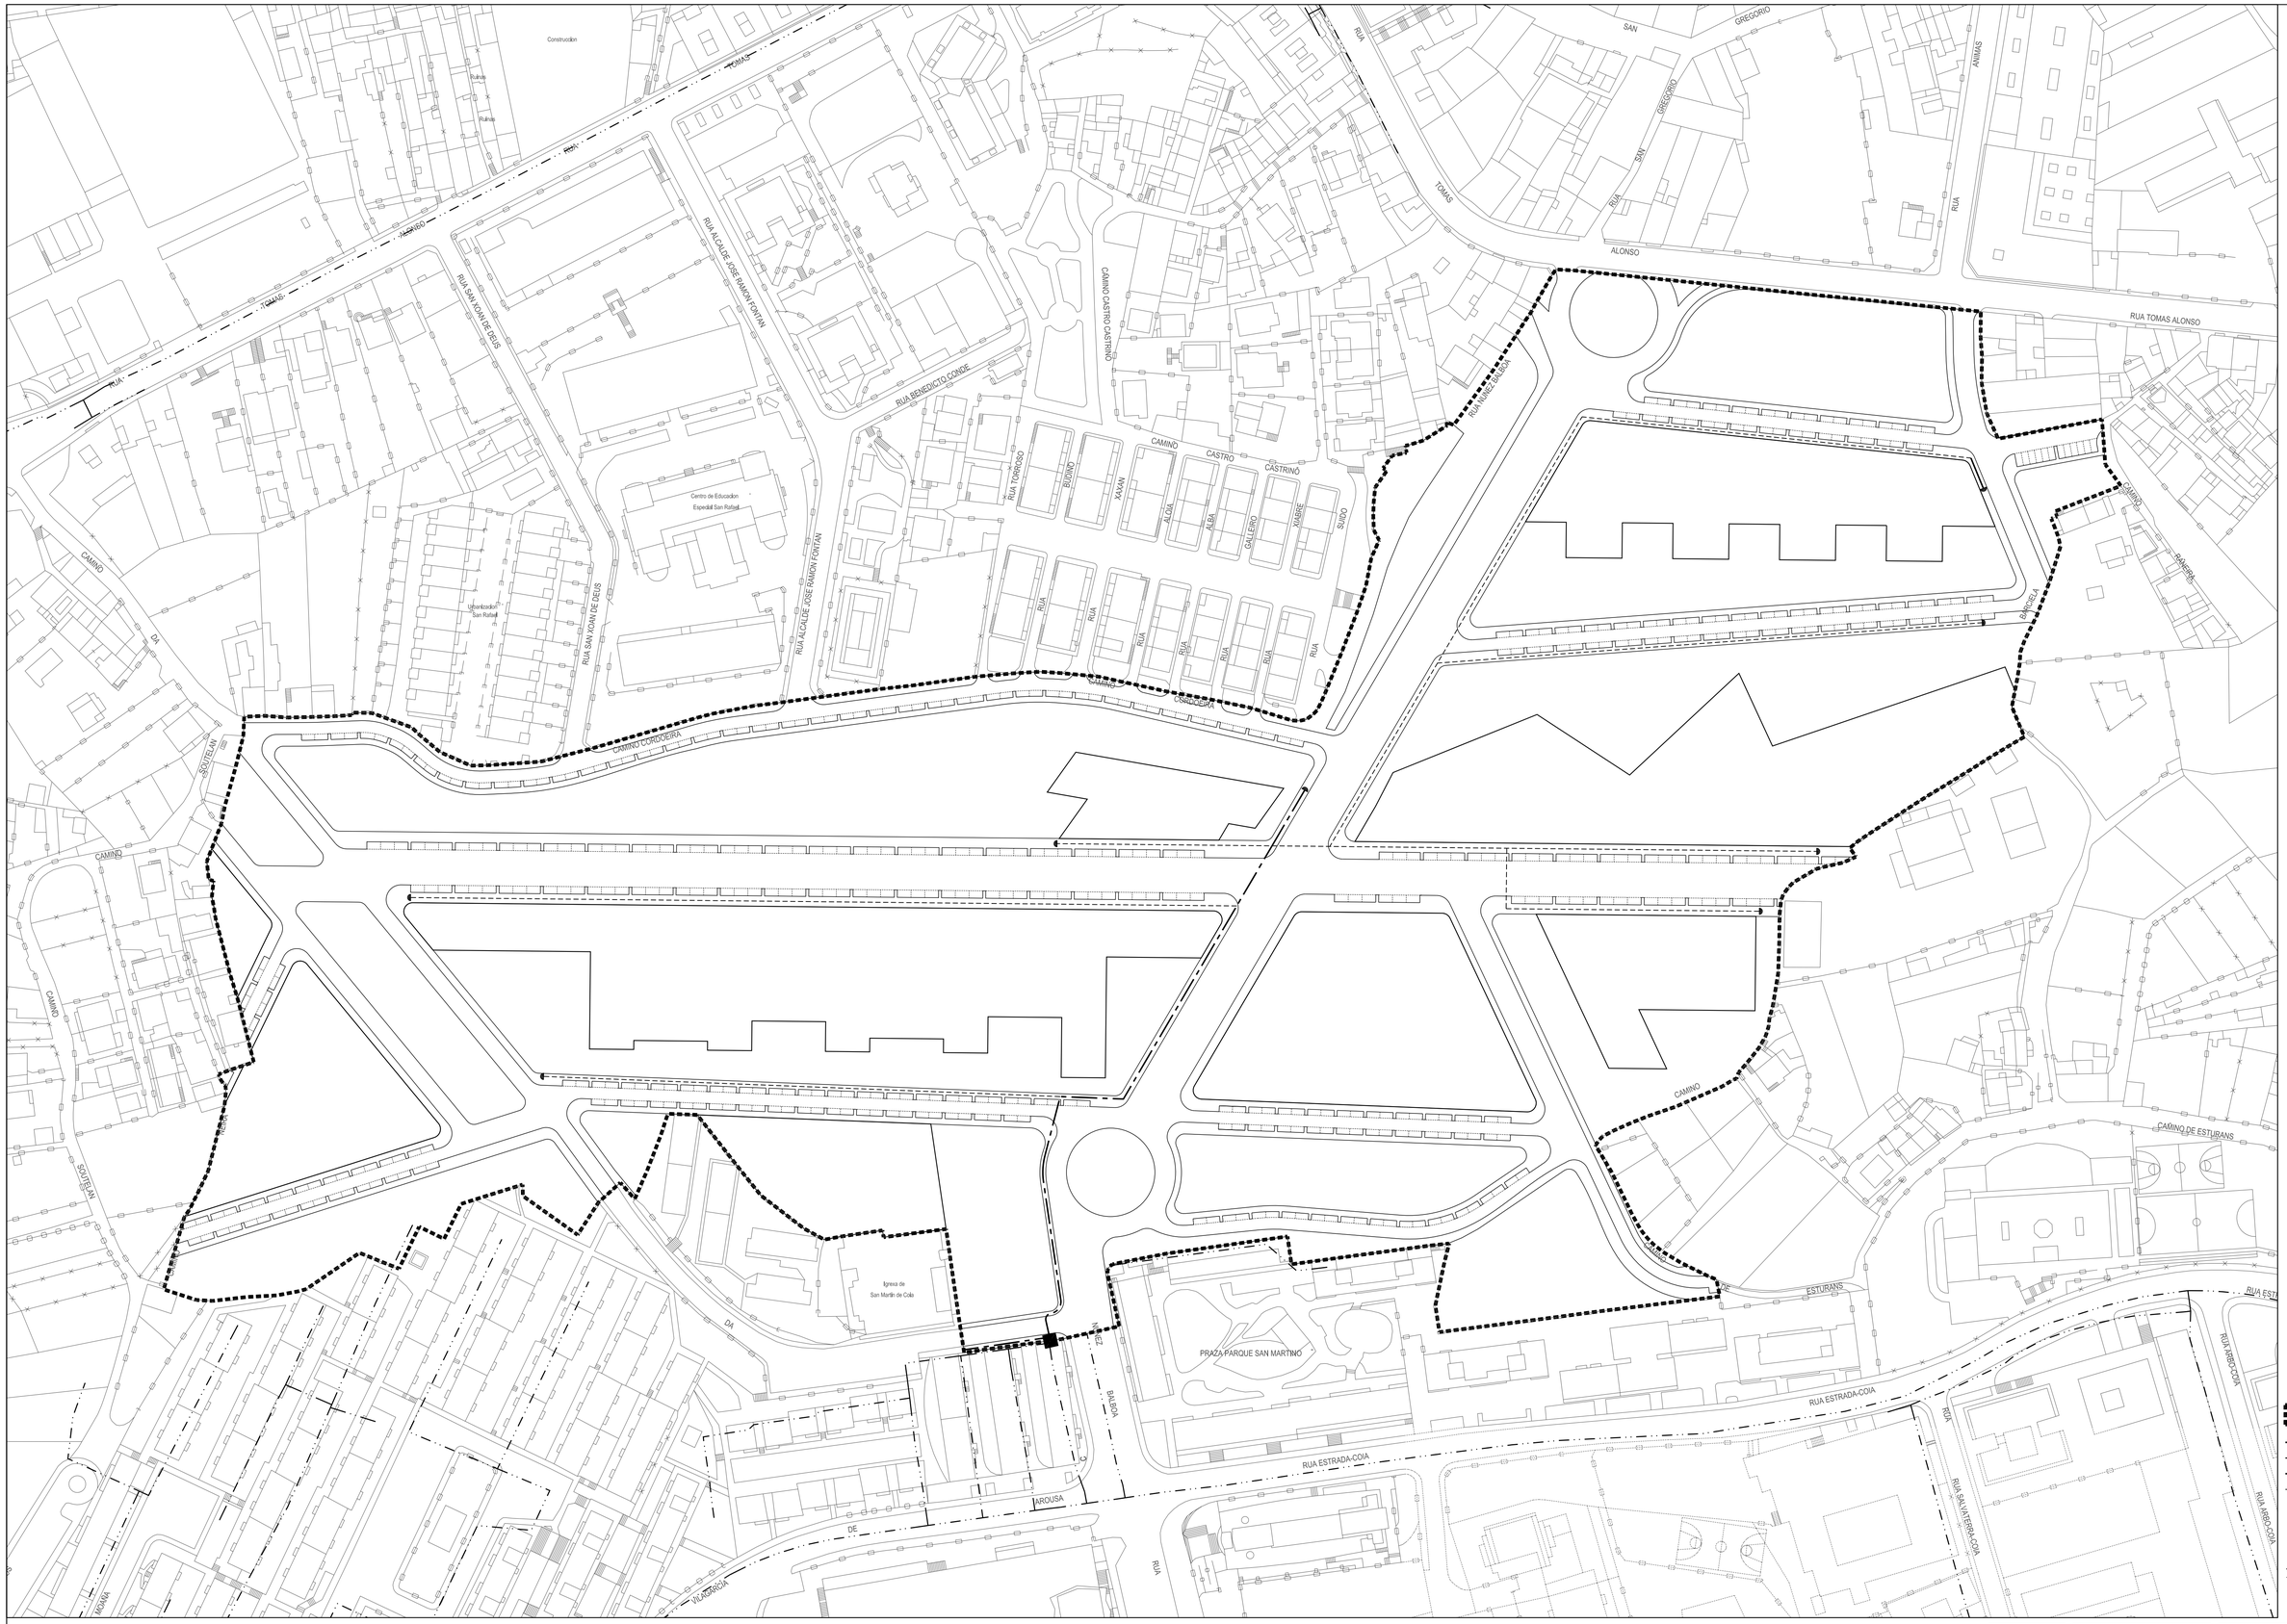

DELIMITACIÓN
REDE MEDIA PRESIÓN TIPO "A" (EXISTENTE)
REDE MEDIA PRESIÓN TIPO "B" (EXISTENTE)
ANTENA PRINCIPAL
RABAL
CONEXIÓN PRINCIPAL
CONEXIÓN SECUNDARIA
CUP
ALINEACIÓN
VIARIO ACERAS

consultora galega s.l. RUA SAN MARTINO, 148. PONTEVEDRA	CLAVE E NOME: A-3-13 (TOMAS A. ALONSO 2)		PLAN XERAL DE ORDENACIÓN MUNICIPAL XERENCIA MUNICIPAL DE URBANISMO CONCELLO DE VIGO
XEFE: PEDRO EGUIRO:	FOLLAS DE REF., NA SERIE 1: 5		TÍTULO DE PLANO: ESQUEMA DE GAS
	FOLLAS DE REF., NA SERIE 2: 10-I, 10-J		Nº DE PLANO: 4.4
	ESCALA: 1/1,000	REFORMADO EN DATA:	
	1 2 3 4 5 6 7	DECEMBRO 2009	V.6
			DOCUMENTO APROBADO DEFINITIVAMENTE POR ORDES DE: 16/05/2008 E 13/07/2009