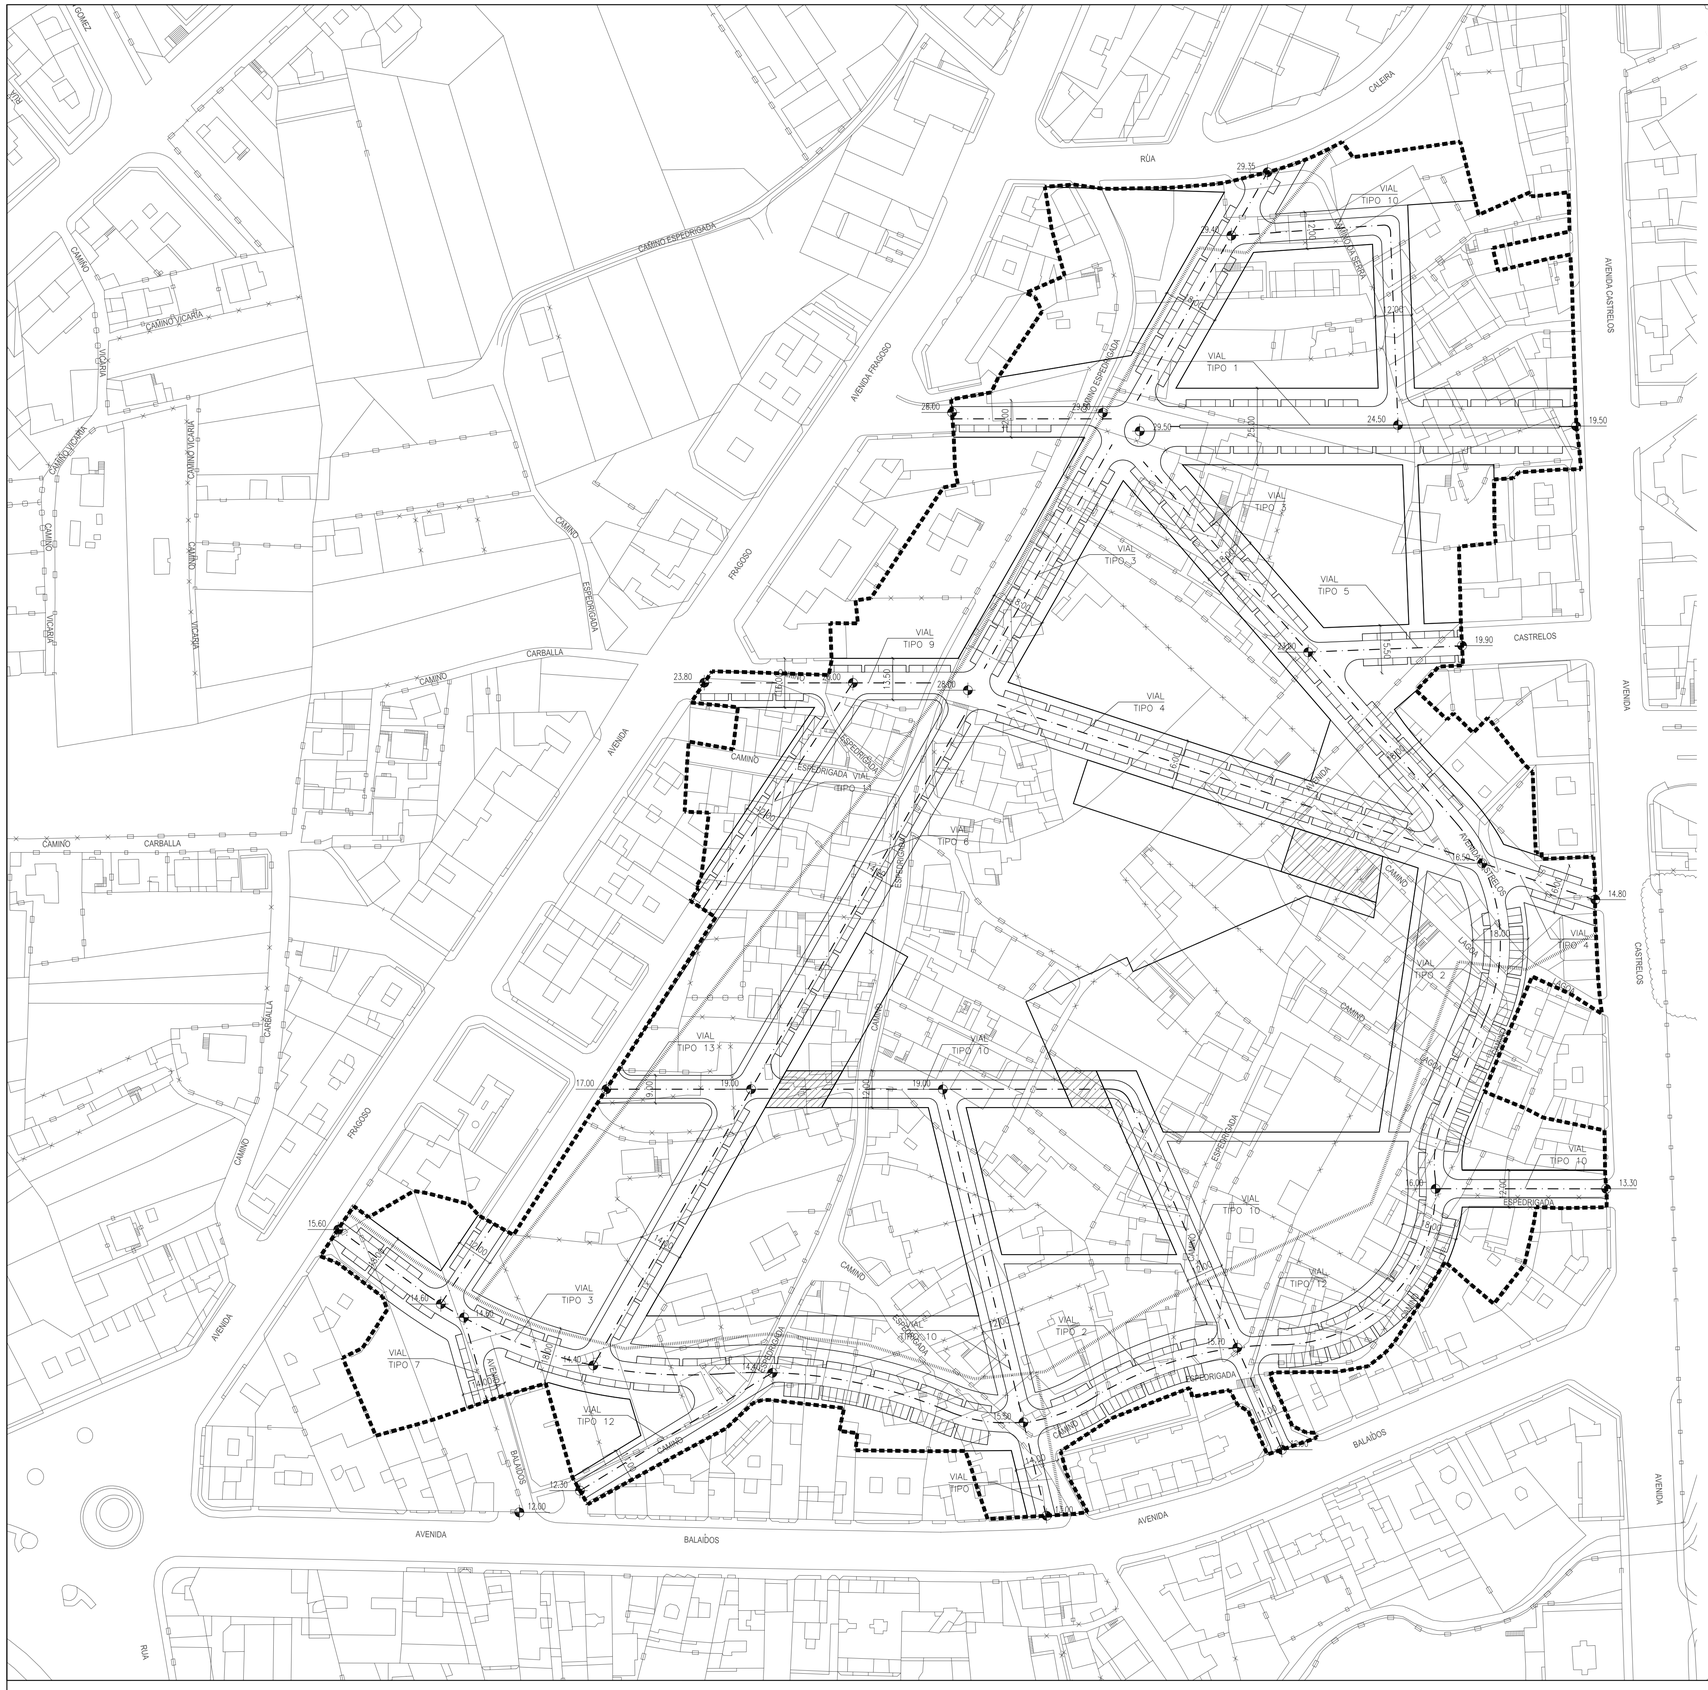

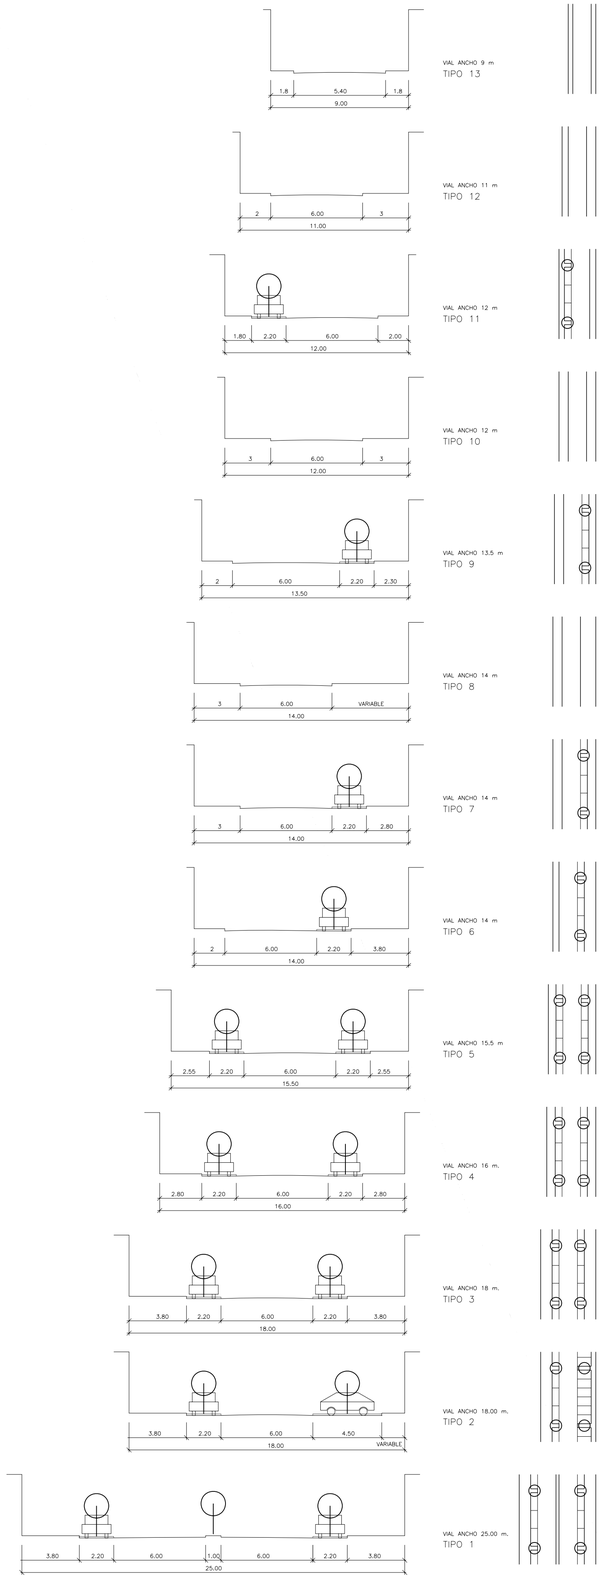

SECCIÓN DE VIALES.

DELIMITACIÓN
ALINEACIÓN
EIXO DO VIARIO
VIARIO ACERA
VIARIO APARCAMENTO
PREVISIÓN CARRILBICI
PASAXE INTERIOR CUBIZADA

consultora galega s.l. RÚA SAN MARTIÑO, 3-B. PONTEVEDRA ASDO: PILLO FIGUEIRY	CLAVE E NOME: A-3-18 (ESPEDRIGADA)	PLAN XERAL DE ORDENACIÓN MUNICIPAL XERENCIA MUNICIPAL DE URBANISMO CONCELLO DE VIGO	
	FOLLAS DE REF. NA SERIE 1: 10, 11	TÍTULO DE PLANO: ESTRUCTURA VIARIA E ALINEACIÓNS	Nº DE PLANO: 3.1
	FOLLAS DE REF. NA SERIE 2: 11-K, 12-J, 12-K		
	ESCALA: 1/1,000	REFORMADO EN DATA: DECEMBRO 2009	V.6
		DOCUMENTO APROBADO DEFINITIVAMENTE POR ORDES DE 16/05/2008 E 13/07/2009	