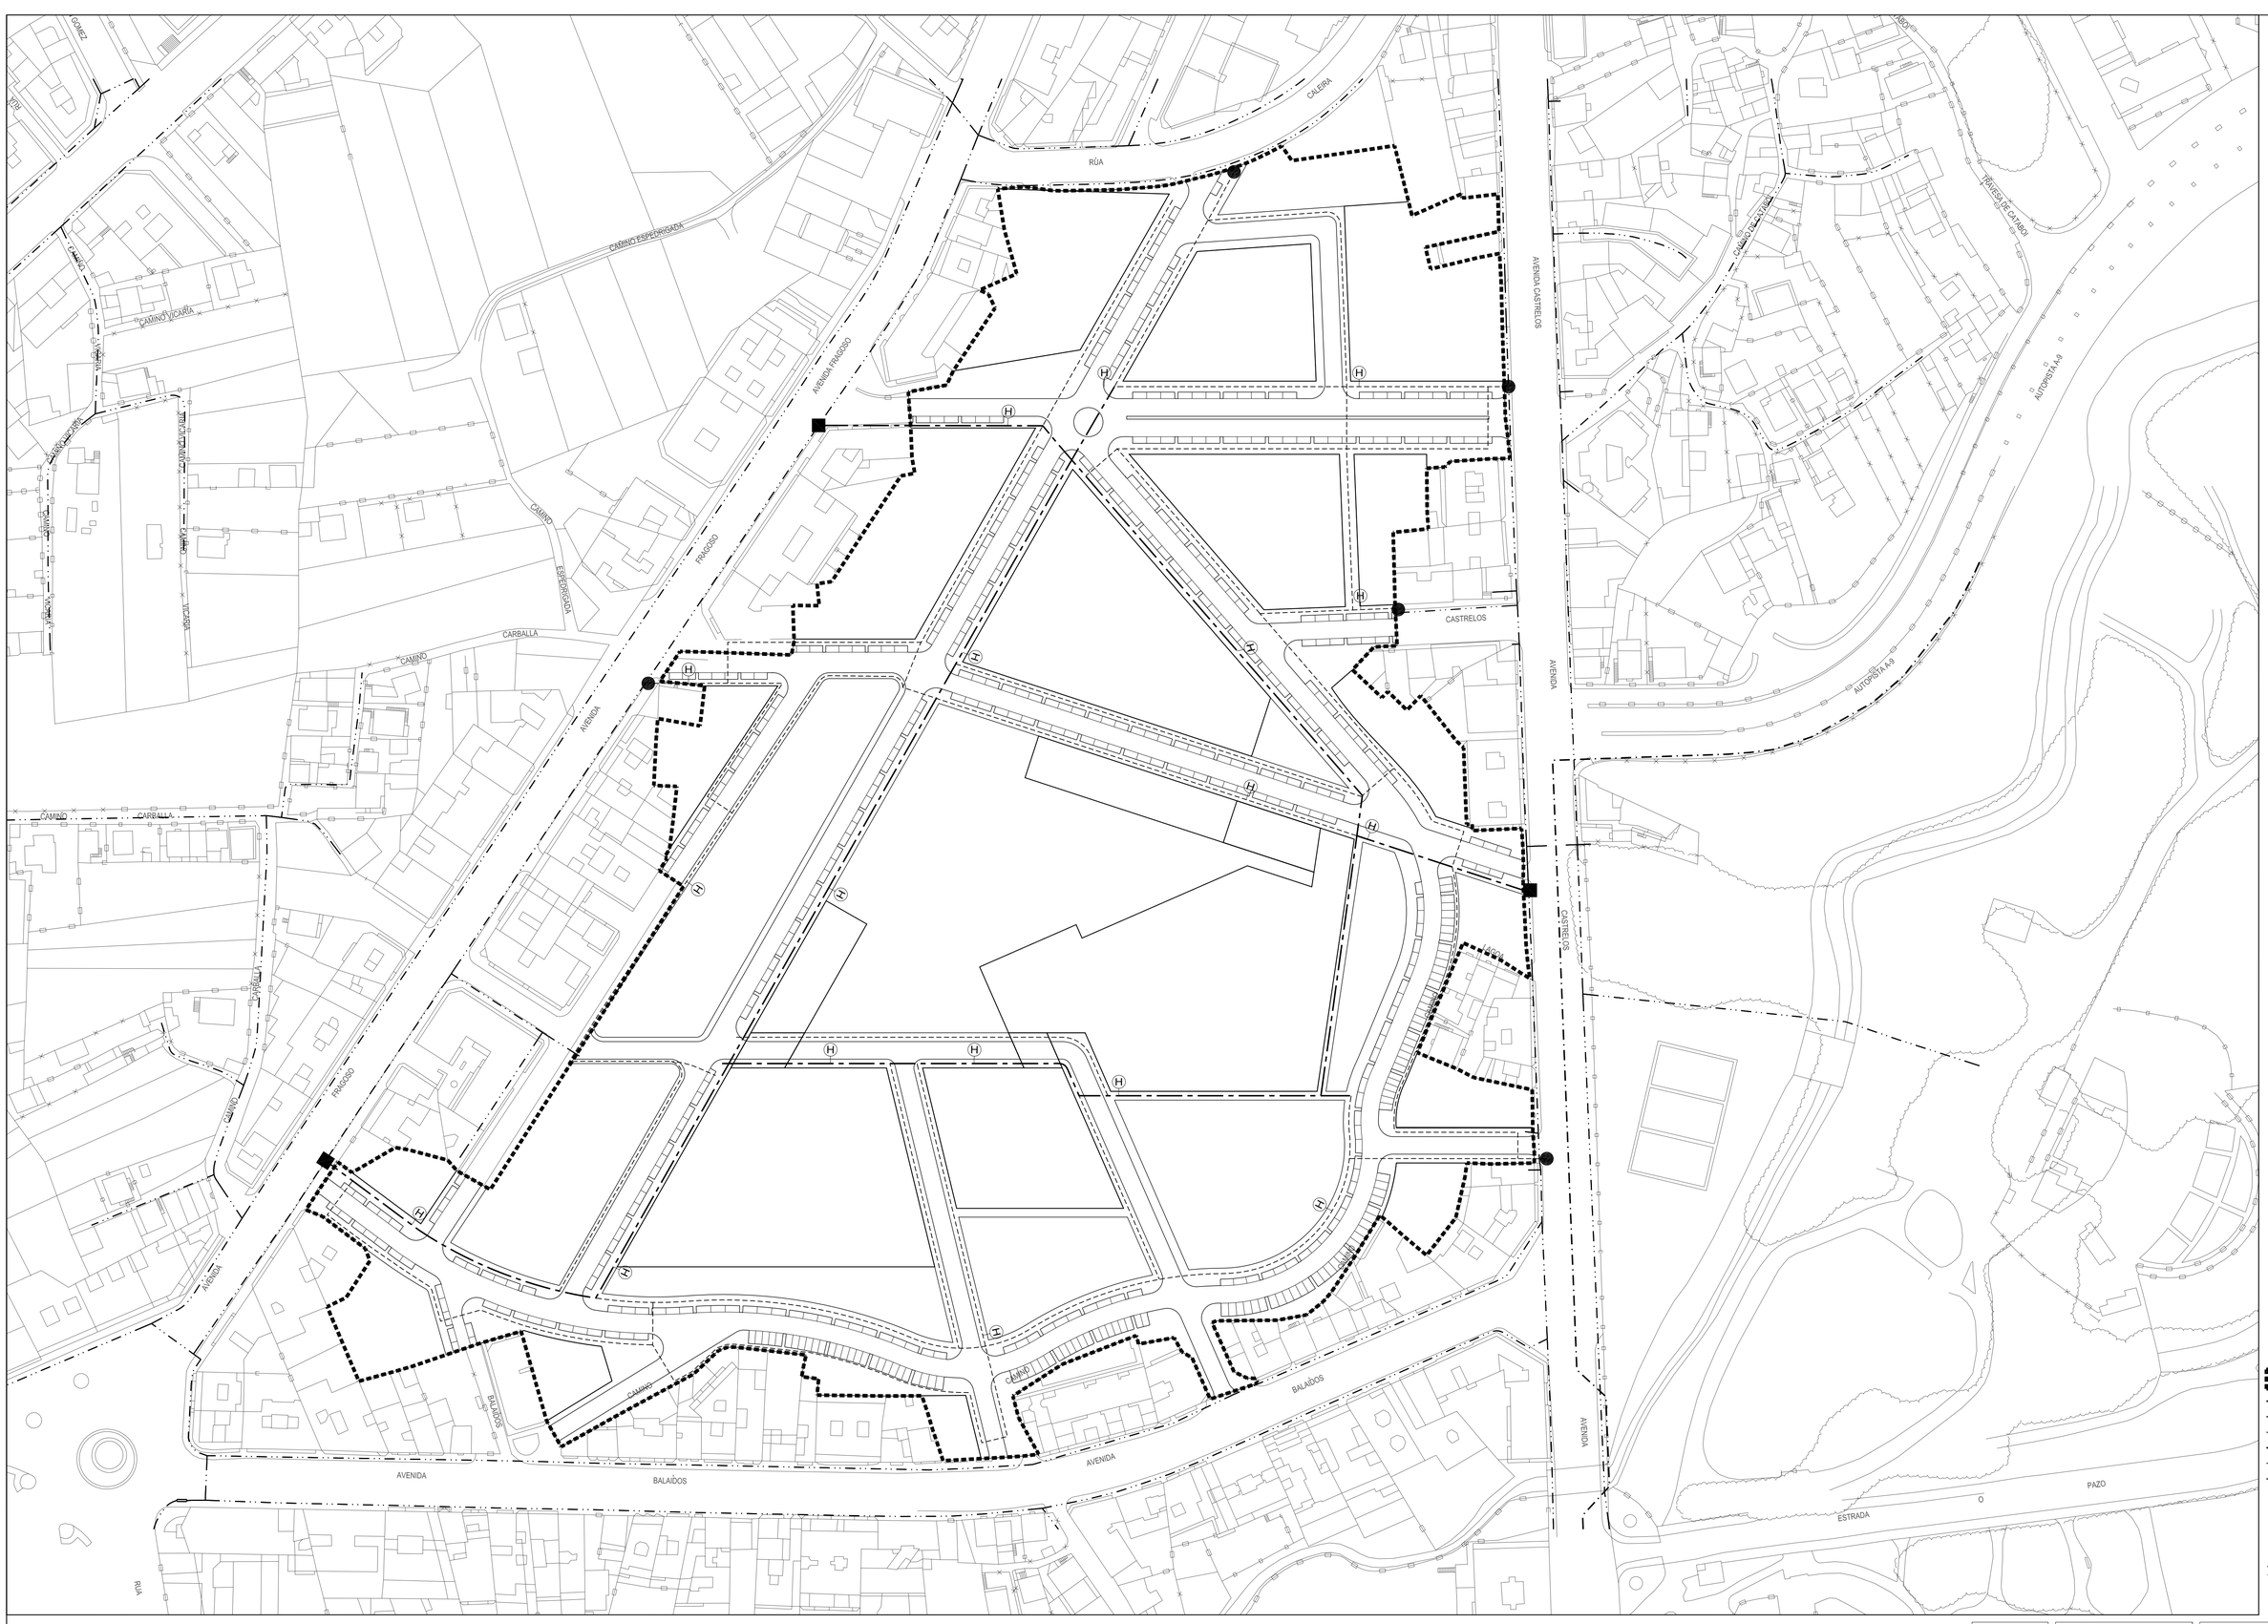

consultora galega s.l.
RUA SAN MARTIÑO, 3-B. PONTEVEDRA
19200 - POLITEXNPO -

CLAVE E NOME: A-3-18 (ESPEDRIGADA)
FOLLAS DE REF., NA SERIE 1: 10, 11
FOLLAS DE REF., NA SERIE 2: 11-K, 12-J, 12-K
ESCALA: 1/1,000
REFORMADO EN DATA:
DECEMBRO 2009

PLAN XERAL DE ORDENACIÓN MUNICIPAL
XERENCIA MUNICIPAL DE URBANISMO
CONCELLO DE VIGO

TITULO DE PLANO: ESQUEMA DE ABASTECEMENTO DE AUGA
Nº DE PLANO: 4.1

V.6
DOCUMENTO APROBADO DEFINITIVAMENTE POR ORDES DE 16/05/2008 E 13/07/2009