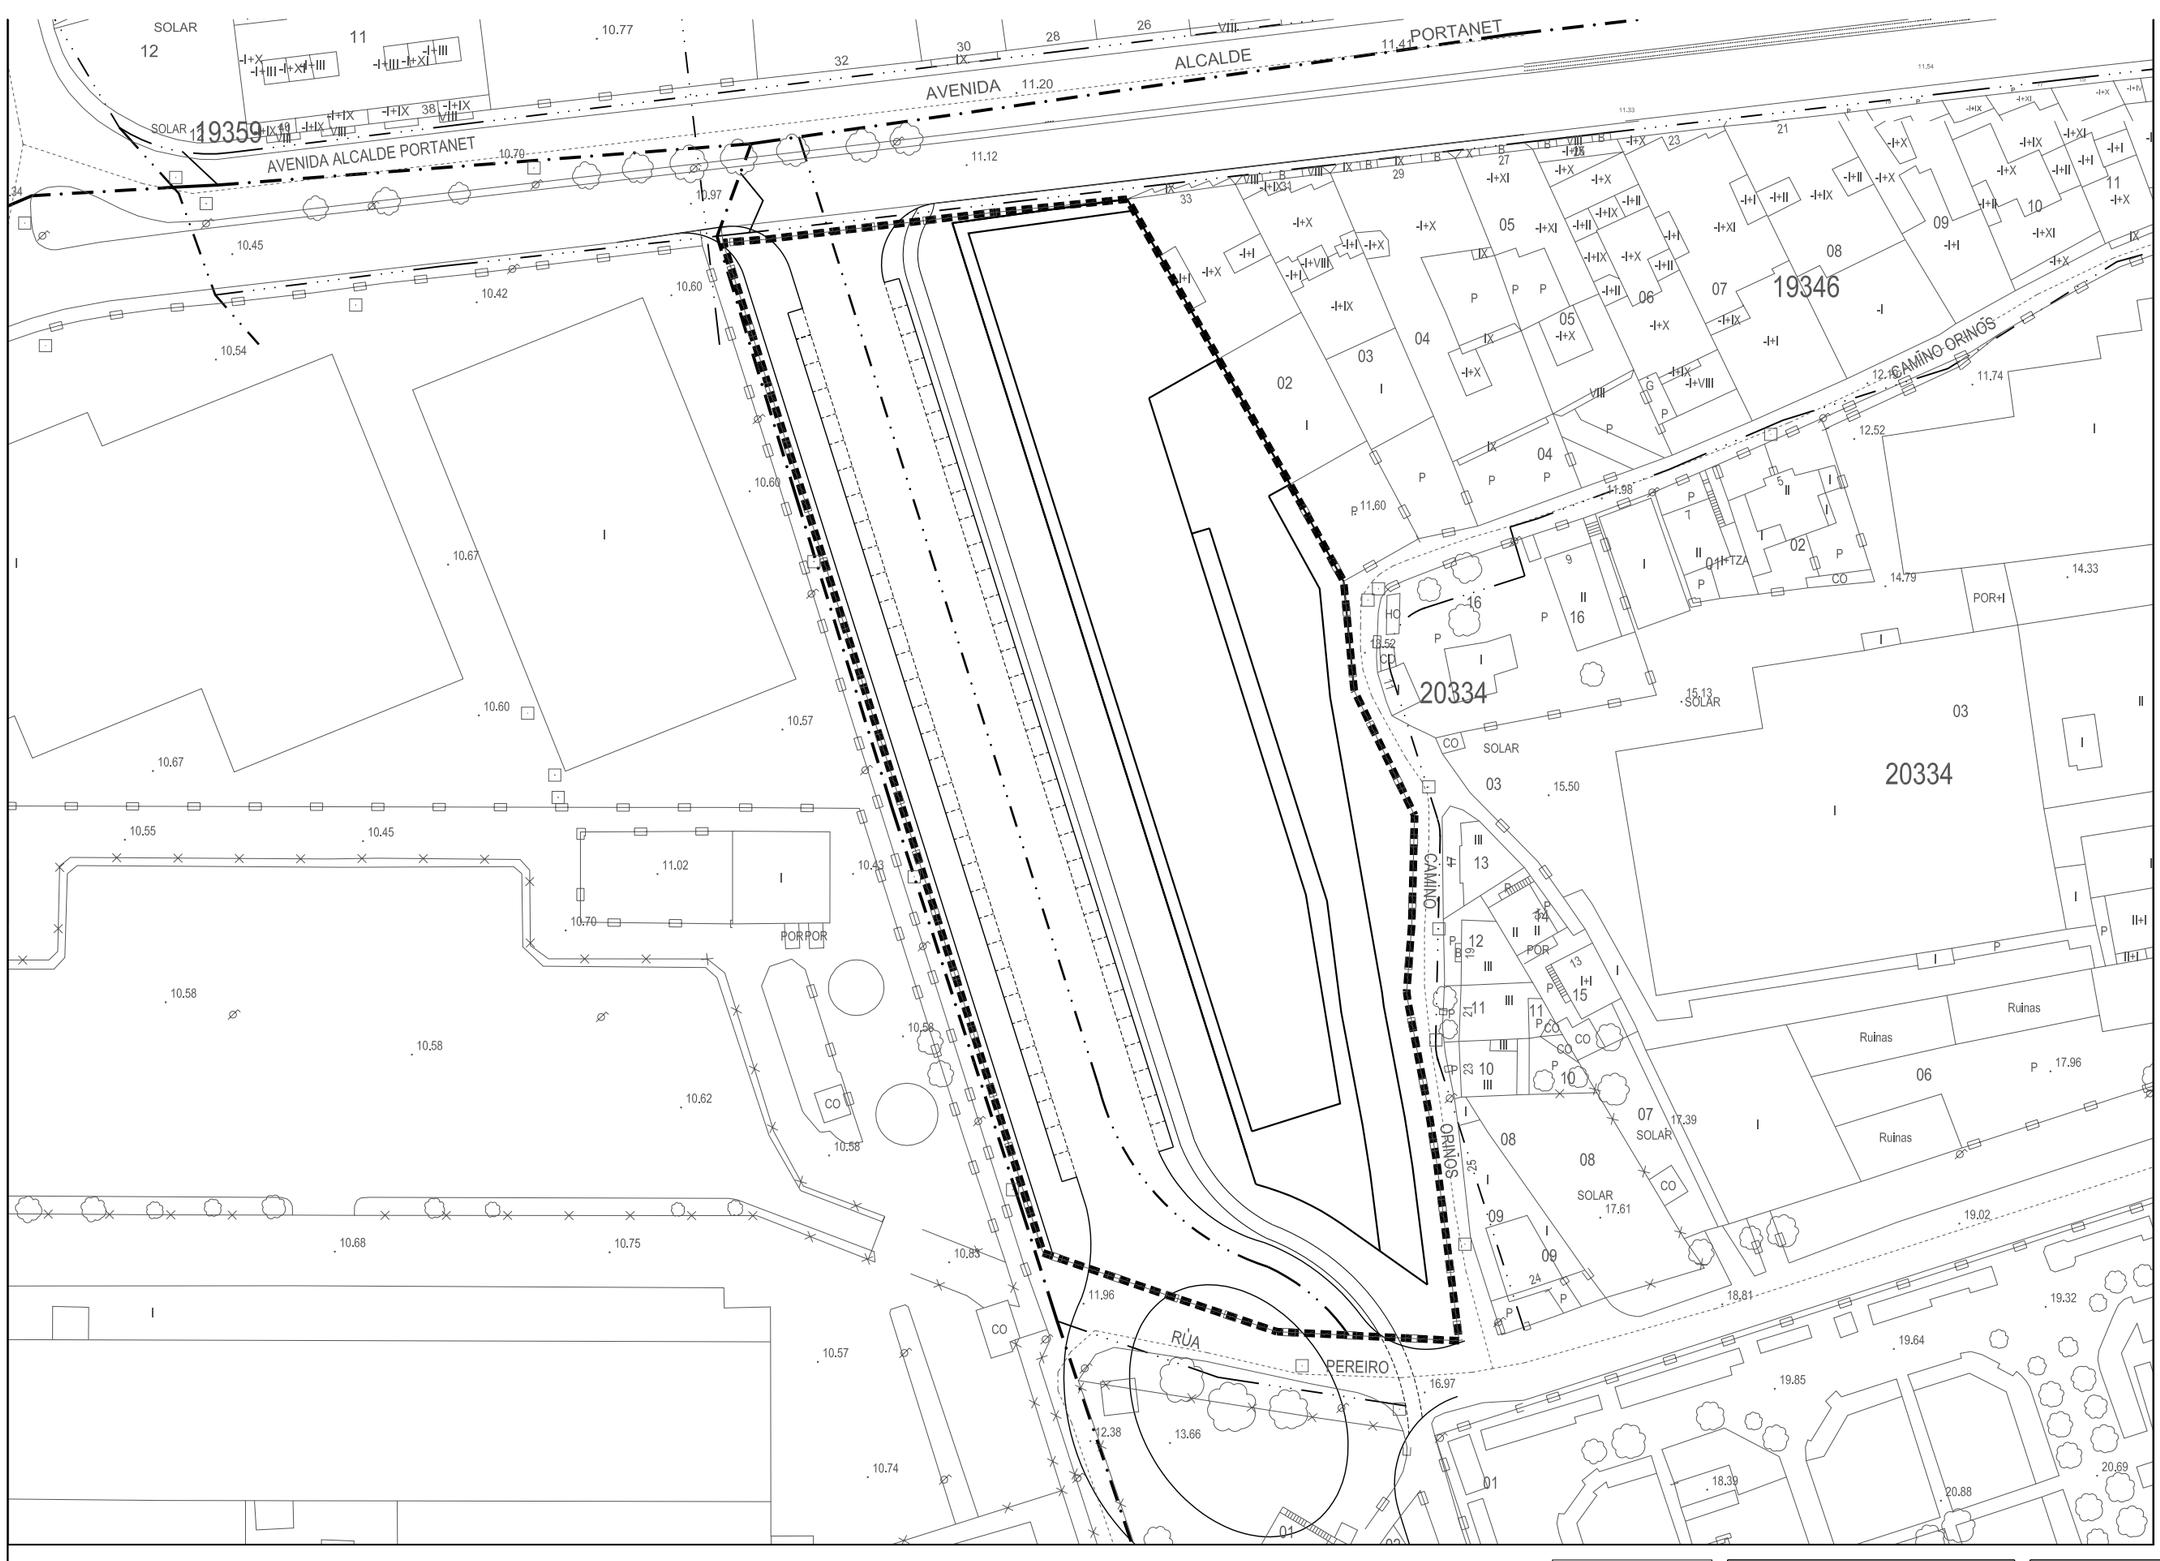

consultora galega s.l.
RÚA SAN MARTIÑO, 3-B, PONTEVEDRA

CLAVE E NOME:
A-3-23 FENOSA-BALAÍDOS

FOLLAS DE REF. NA SERIE 1:
12, 13

FOLLAS DE REF. NA SERIE 2:
12J,12K,13J,13K

ESCALA: 1/1000

REFORMADO EN DATA:

DECEMBRO 2009

PLAN XERAL DE ORDENACIÓN MUNICIPAL
XERENCIA MUNICIPAL DE URBANISMO
CONCELLO DE VIGO

TITULO DE PLANO:
ESQUEMA DE SANEAMENTO
ACCIÓNS INFRAESTRUTURAIS PROPOSTAS

Nº DE PLANO:
4.2

V.6

DOCUMENTO APROBADO DEFINITIVAMENTE
POR ORDES DE 16/05/2008 E 13/07/2009