


SECCIÓN TRANSVERSAL DE TERRENO. ORIENTATIVA DE VOLÚMENES. A-A'

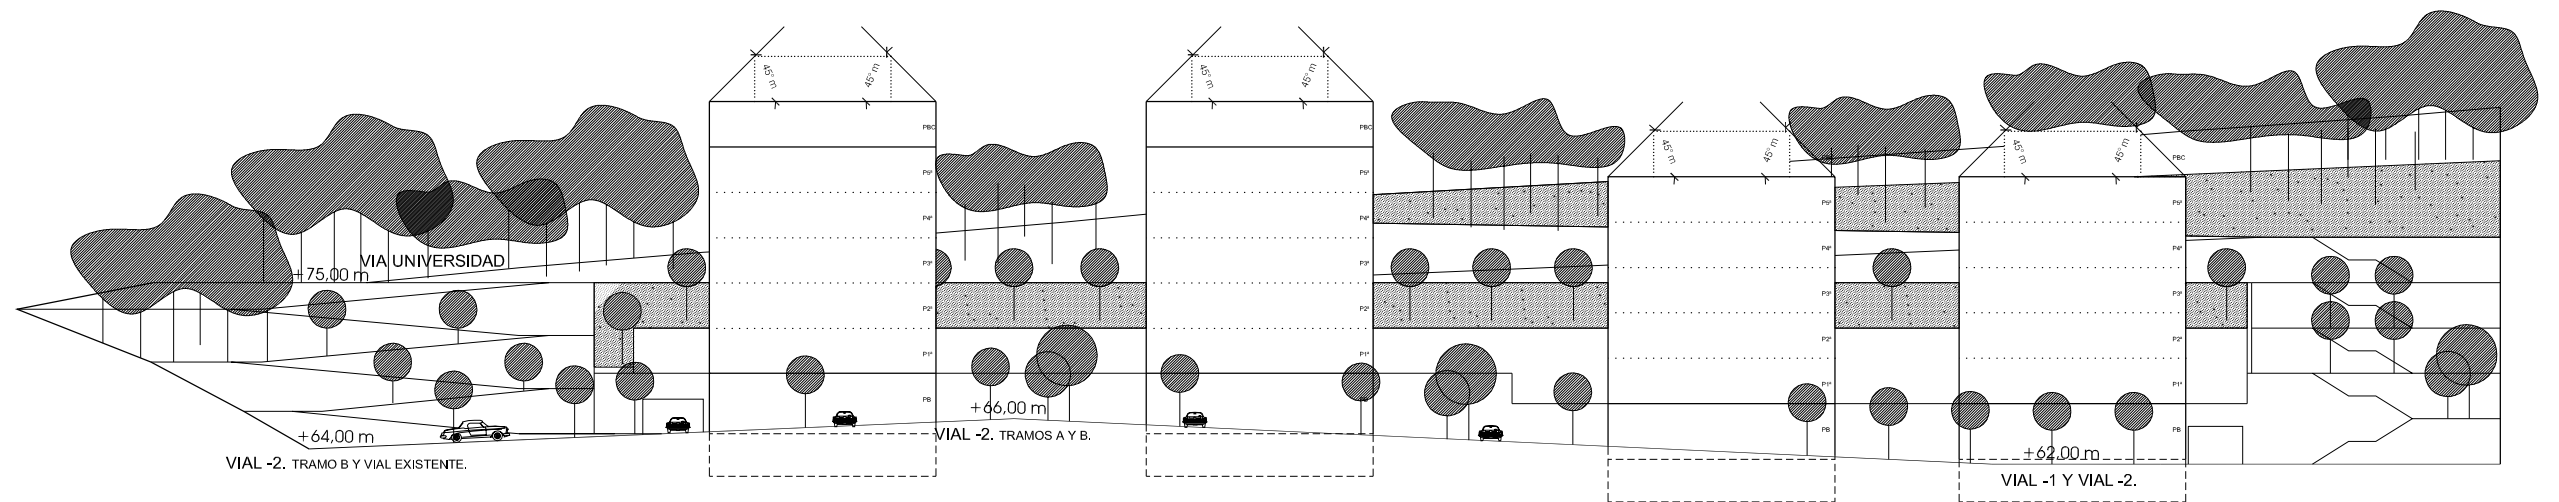

SECCIÓN LONGITUDINAL DE VIARIO -2. ORIENTATIVA DE VOLÚMENES. B-B'

- + — + — LÍMITE DO TERMO MUNICIPAL
- DELIMITACIÓN PARROQUIAL
- LIÑA DA RIBEIRA DO MAR
- LIÑA DO DOMINIO PÚBLICO MARÍTIMO-TERRESTRE
- LIÑA DA SERVIZUME DE PROTECCIÓN
- LIÑA DO SERVIZO PORTUARIO
- LIÑA DA SERVIZUME AERONÁUTICA

CLAVES DAS ÁREAS DE PLANEAMENTO DE DESENVOLVEMENTO

ÁREA DE PLANEAMENTO INCORPORADO	SPI / API-Nº	NÚMERO DE IDENTIFICACIÓN
ÁREAS DE ORDENACIÓN PORMENORIZADA	AOP-Nº	NÚMERO DE IDENTIFICACIÓN
ÁMBITO DE SOLO URBANO NON CONSOLIDADO	A-U-Nº	NÚMERO DE IDENTIFICACIÓN
	NÚMERO DE DISTRITO	
ÁMBITO DE ORDENACIÓN DETALLADA	AOD-Nº	NÚMERO DE IDENTIFICACIÓN
SECTOR DE ORDENACIÓN DETALLADA	SOD-Nº	NÚMERO DE IDENTIFICACIÓN
CLAVE DO NÚCLEO RURAL	NUCA-Nº	NÚMERO DE IDENTIFICACIÓN

consultora galega s.l.
RUA SAN MARTÍN, 3-B. PONTEVEDRA
ASDO. POLO EQUIPO:

CLAVE E NOME:	A-3-29 (FONTE ALVITE)
FOLLAS DE REF. NA SERIE 1:	5
FOLLAS DE REF. NA SERIE 2:	14-K, 14-L, 15-K, 15-L
ESCALA:	1/500
REFORMADO EN DATA:	NOVIEMBRE 2007

PLAN XERAL DE ORDENACIÓN MUNICIPAL		
XERENCIA MUNICIPAL DE URBANISMO CONCELLO DE VIGO		
TÍTULO DE PLANO:	SECCIONES	Nº DE PLANO: 3.4
V.3 DOCUMENTO PARA APROBACIÓN DEFINITIVA		