

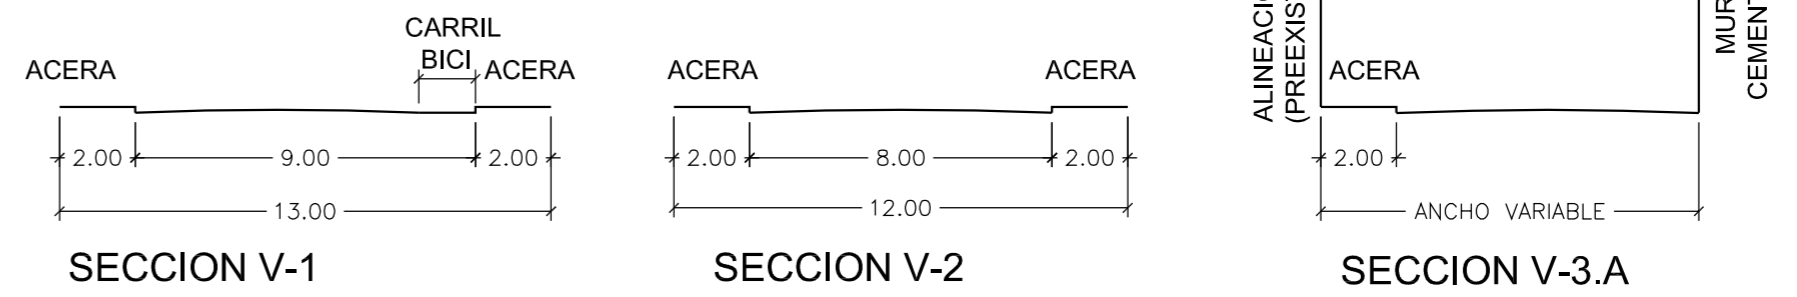


SECCIONES ESQUEMATICAS DE VIARIO

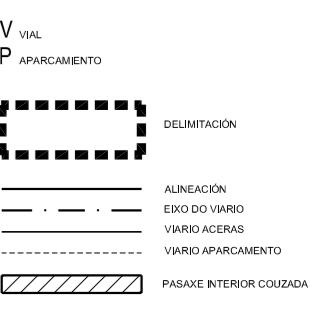

ESCALA 1/200

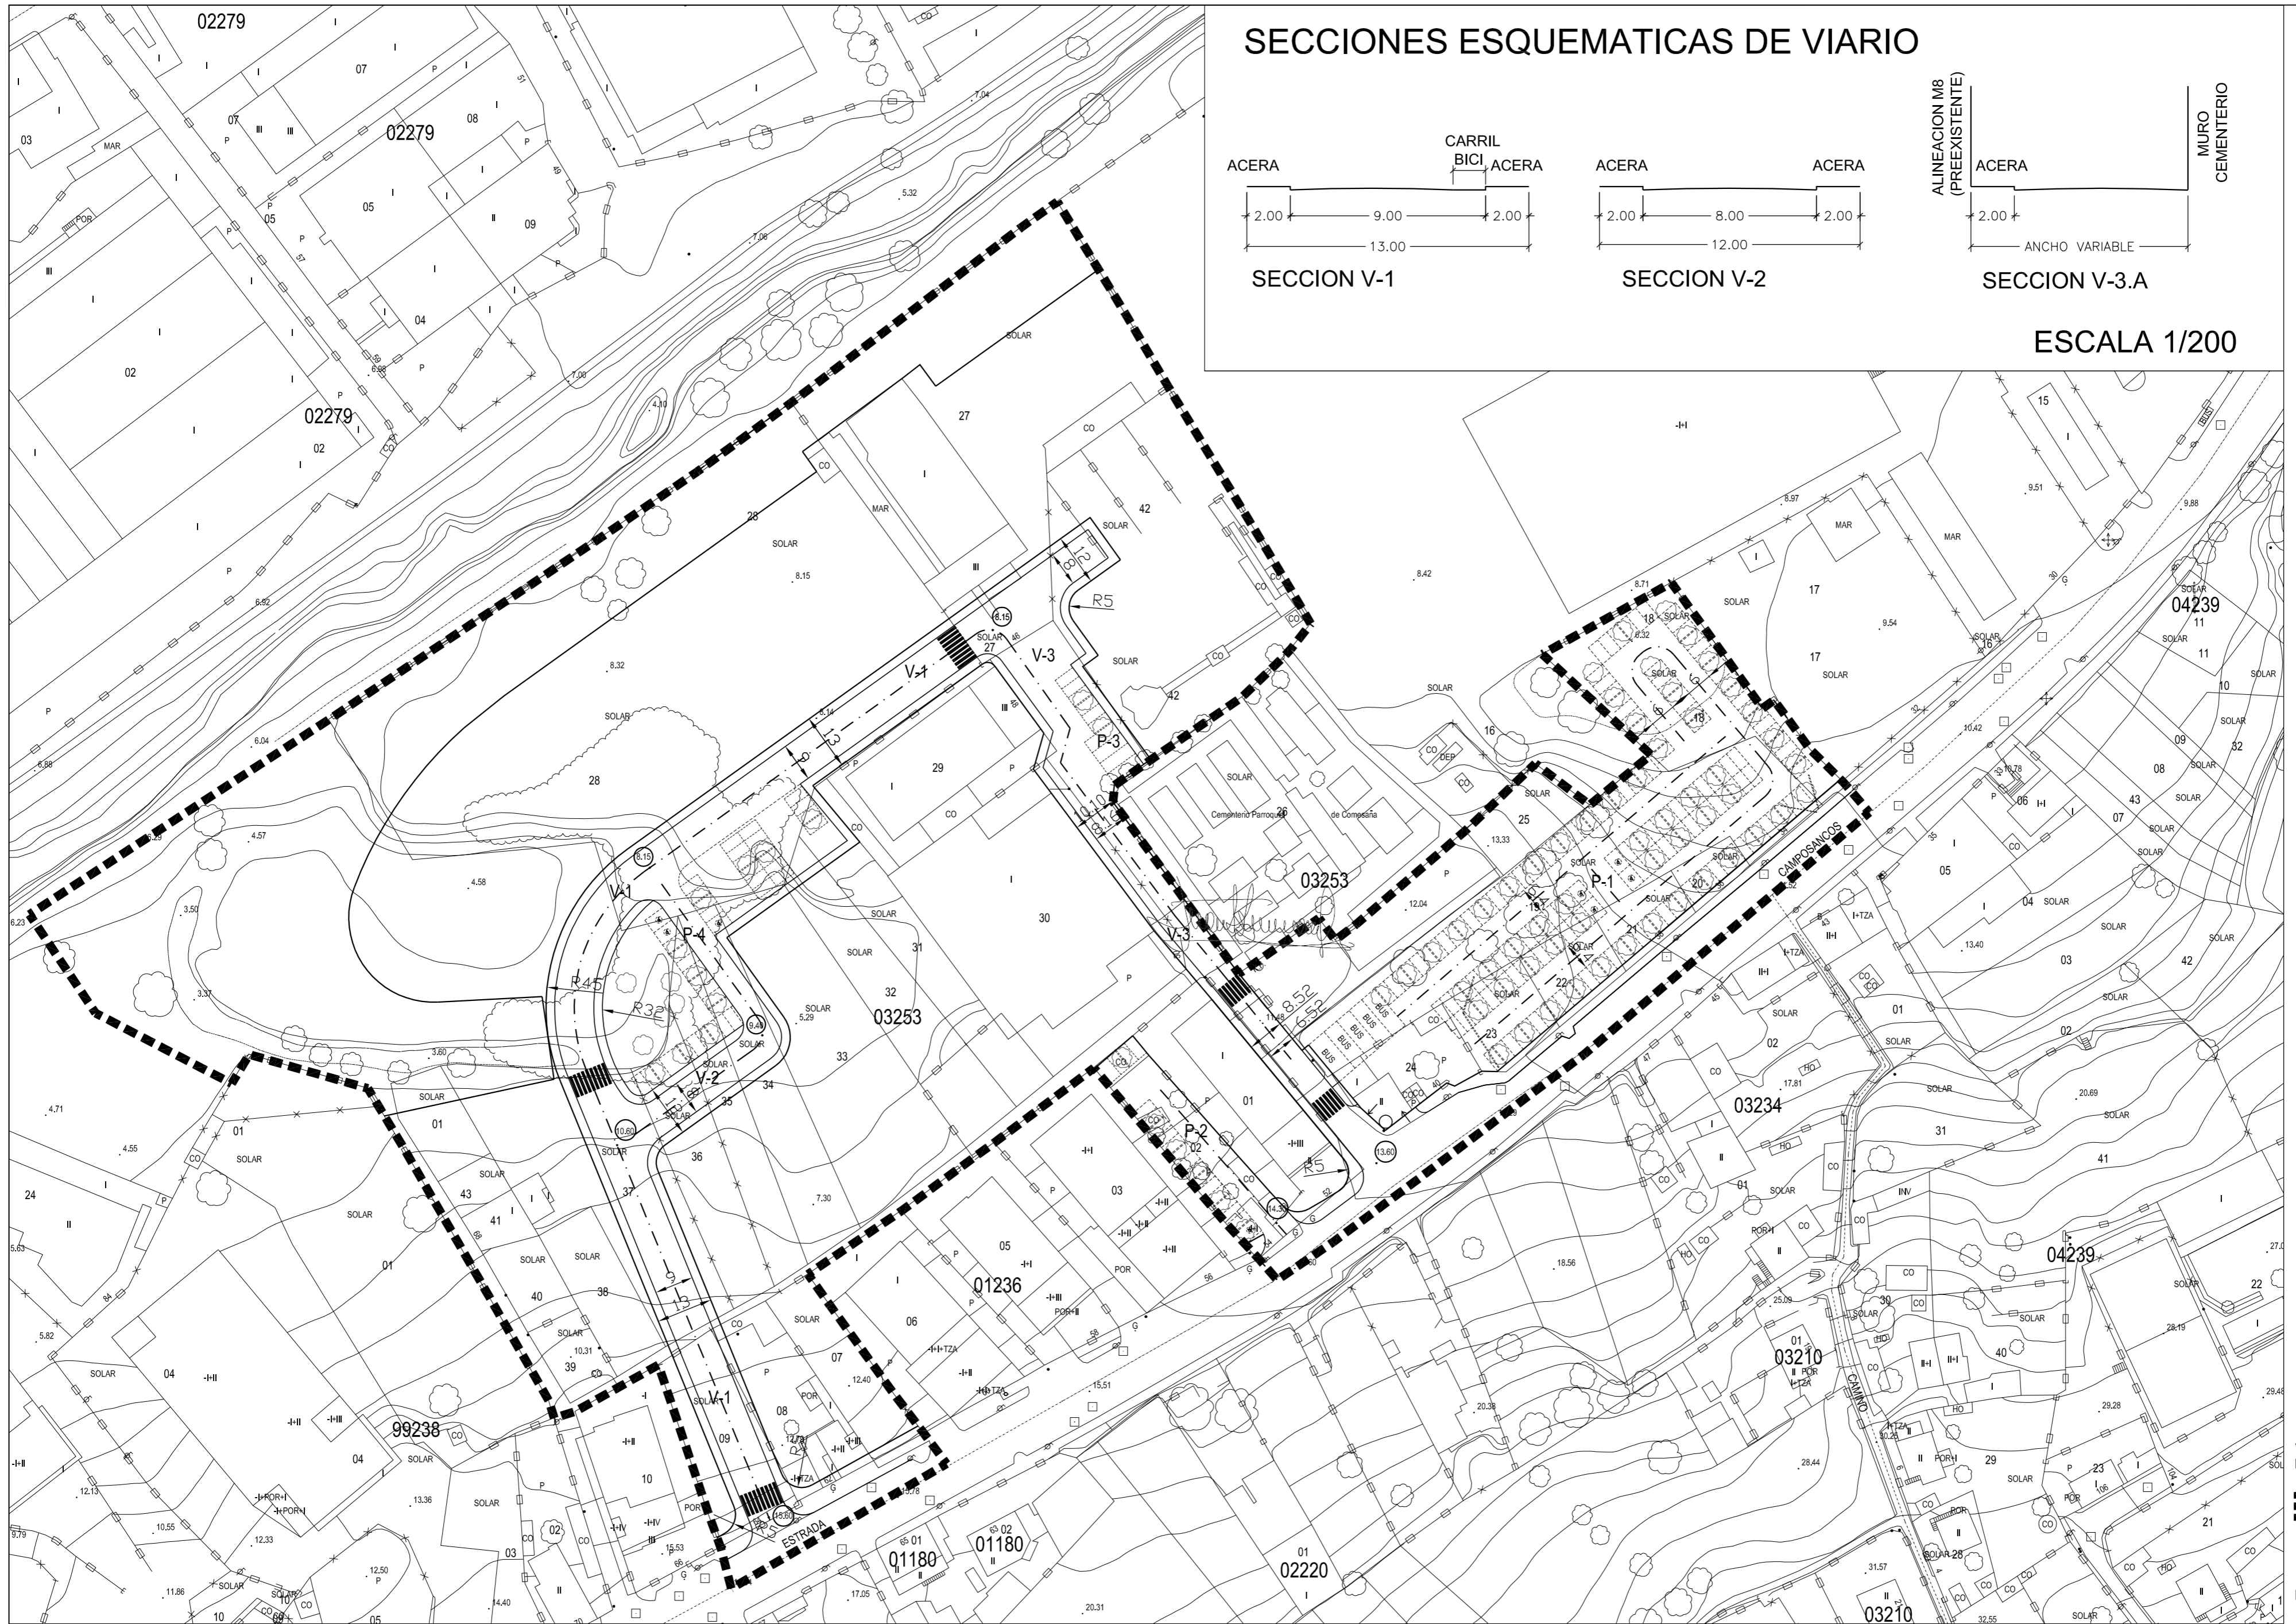

consultora galega s.l. <small>ROSA SÁIZ GONZÁLEZ - I.S. POCHETEIRO</small>	CLAVE E NOME:	A-3-30 CEMENTERIO	PLAN XERAL DE ORDENACIÓN MUNICIPAL XERENCIA MUNICIPAL DE URBANISMO CONCELLO DE VIGO
	FOLLAS DE REF. NA SERIE 1:	10	
	FOLLAS DE REF. NA SERIE 2:	14-H, 15H	
	ESCALA:	1/1000	
REFORMADO EN DATA:		NOVEMBRO 2007	TITULO DE PLANO: ESTRUCTURA VIARIA E ALINEACIONES Nº DE PLANO: 3.1
DOCUMENTO PARA APROBACIÓN DEFINITIVA V.3			