
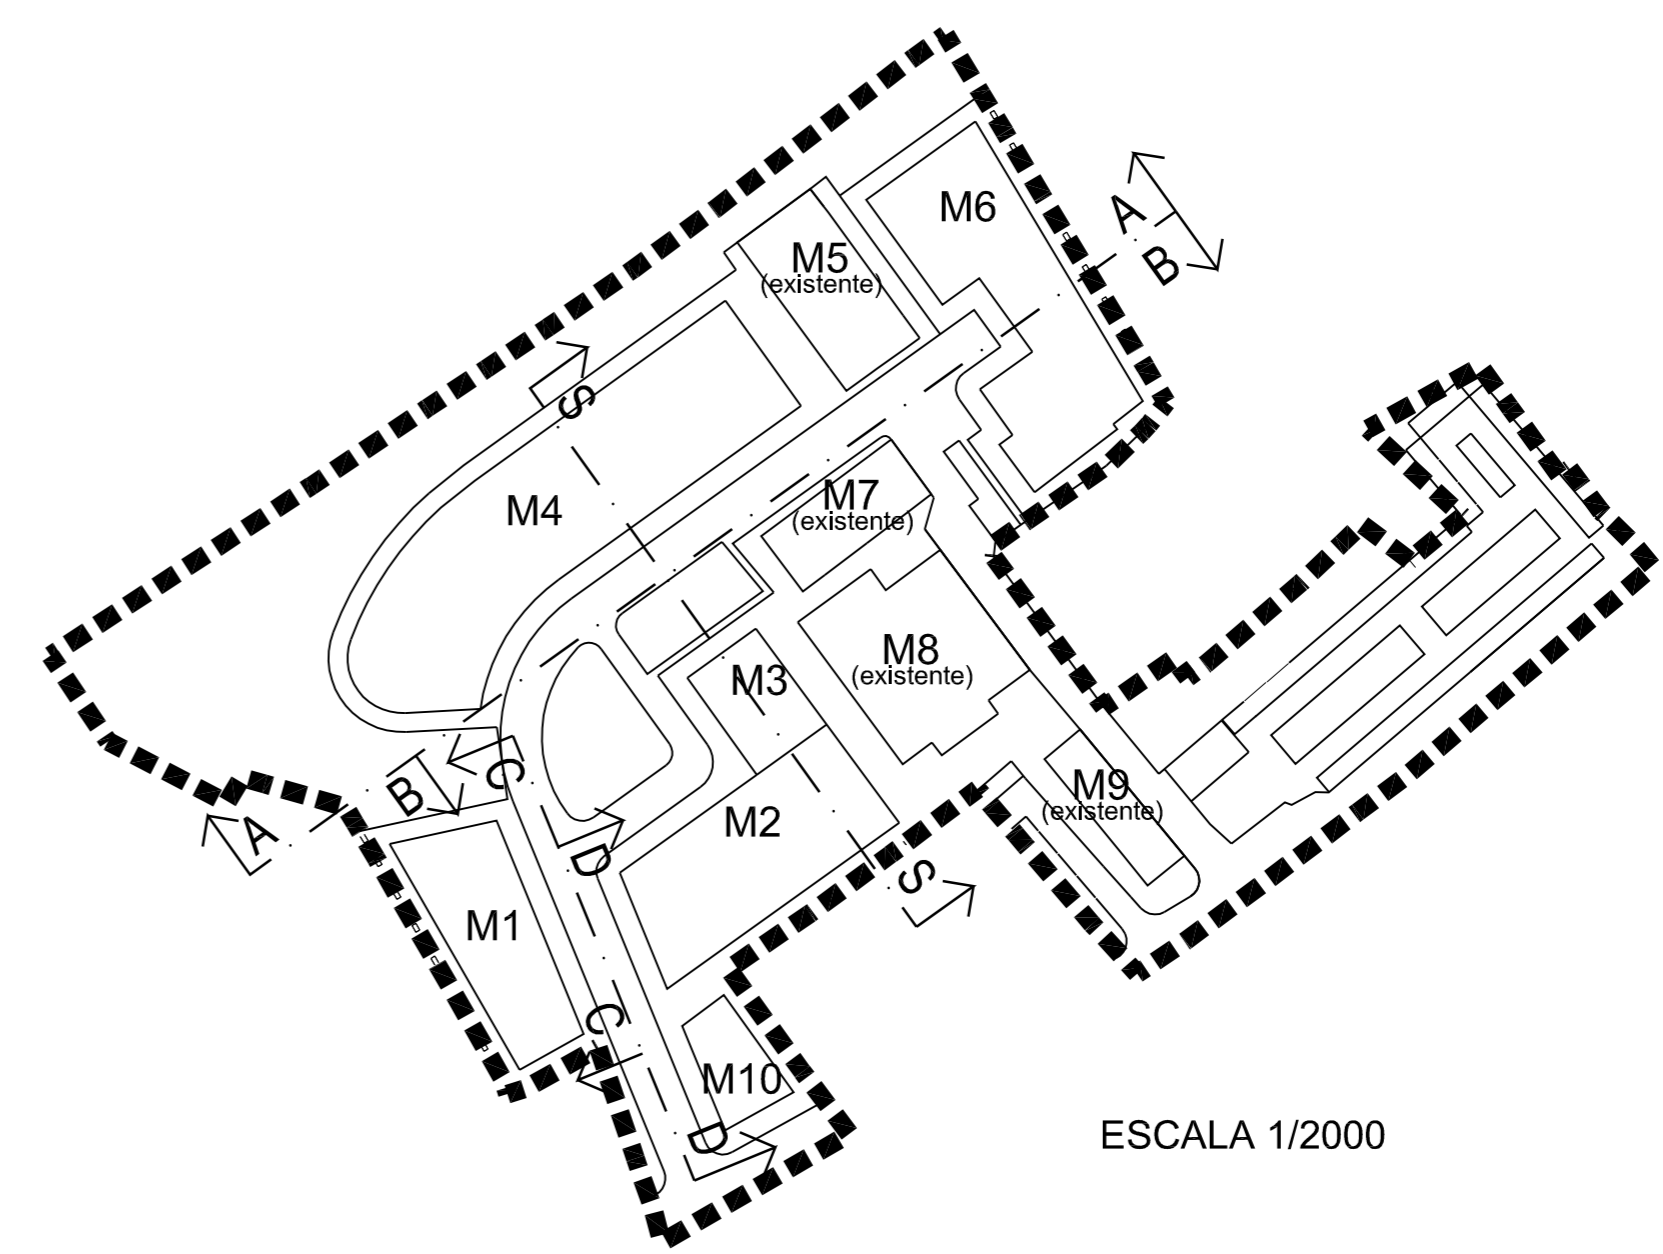
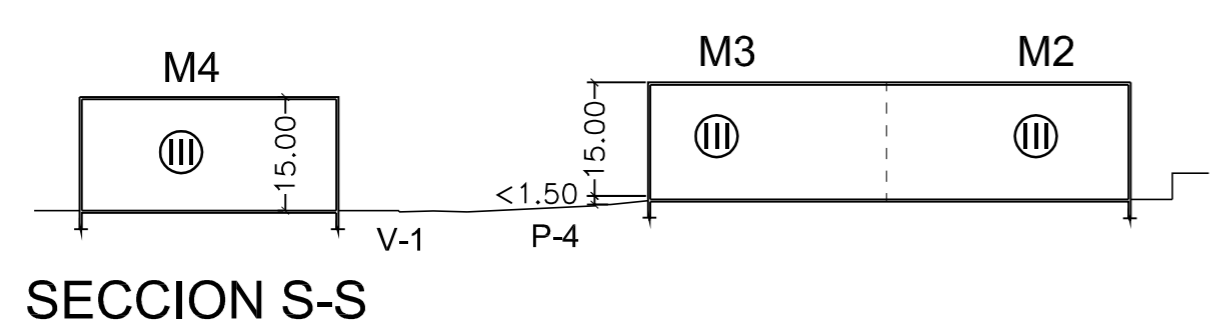
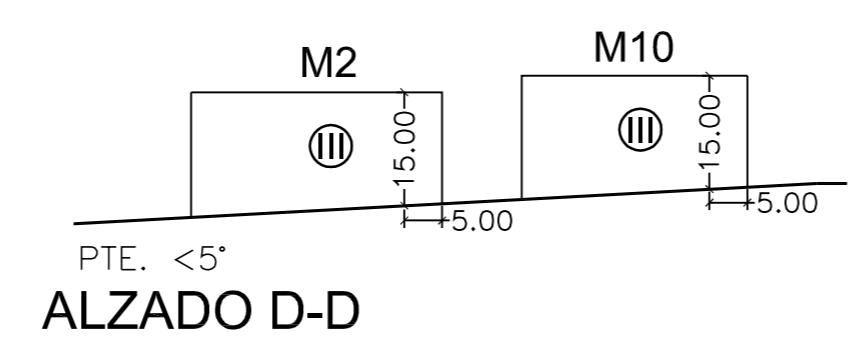
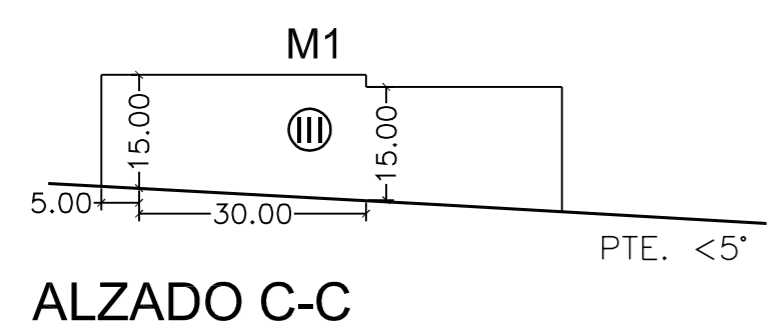
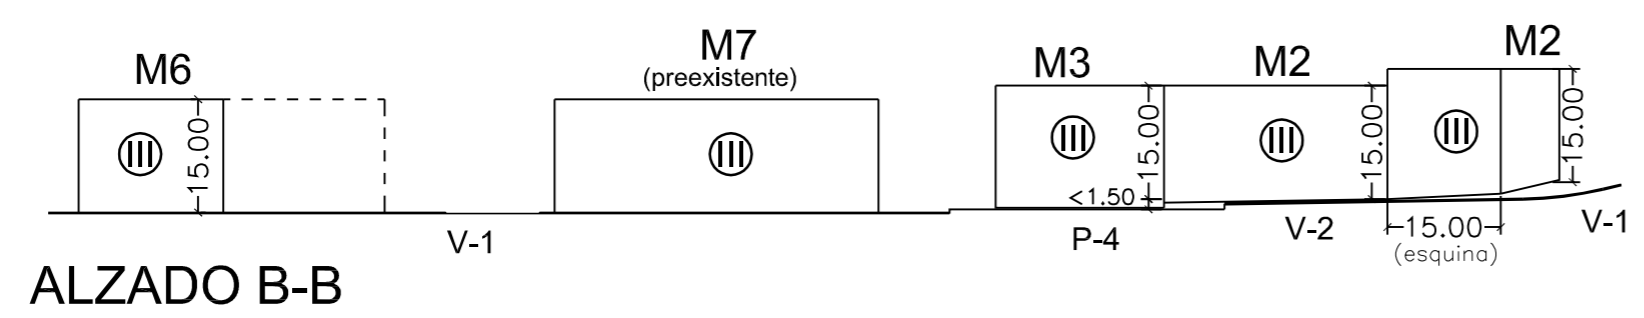


ALZADOS Y SECCIONES ESQUEMATICOS DE SOLIDOS CAPACES (ESCALA 1/1000)

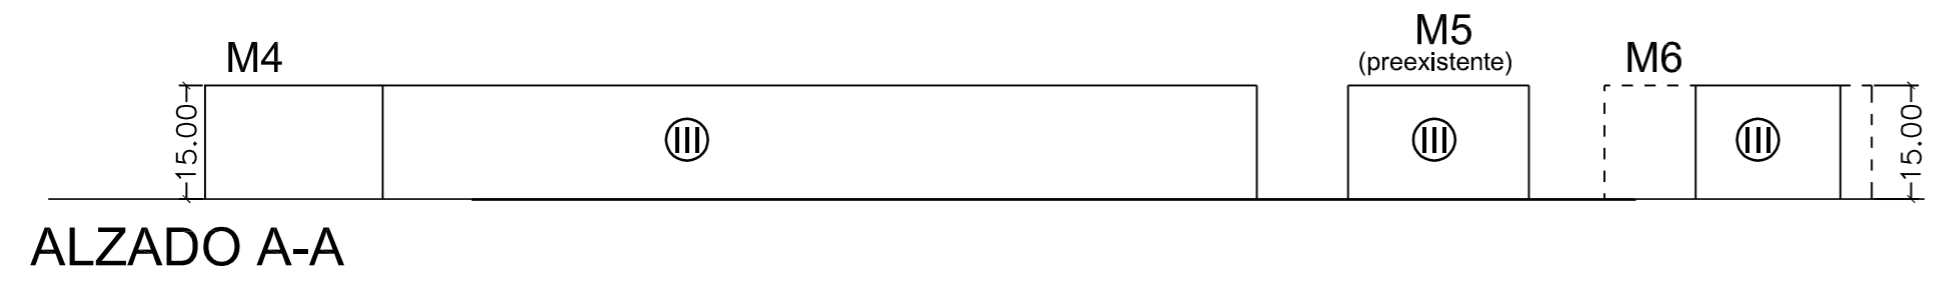

M1 NÚMERO DE MANZANA
 III ALTURA DA EDIFICACIÓN