




SECCION N-S / GRAN VIA-GRAN VIA
ESCALA 1:1000

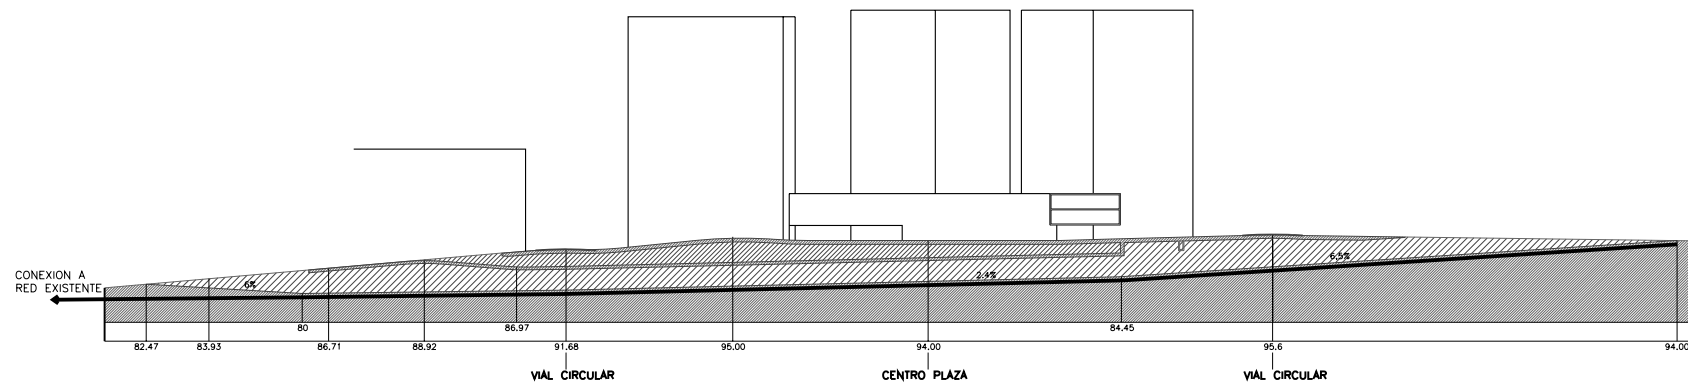

SECCION N-E / GRAN VIA-AV MADRID
ESCALA 1:1000

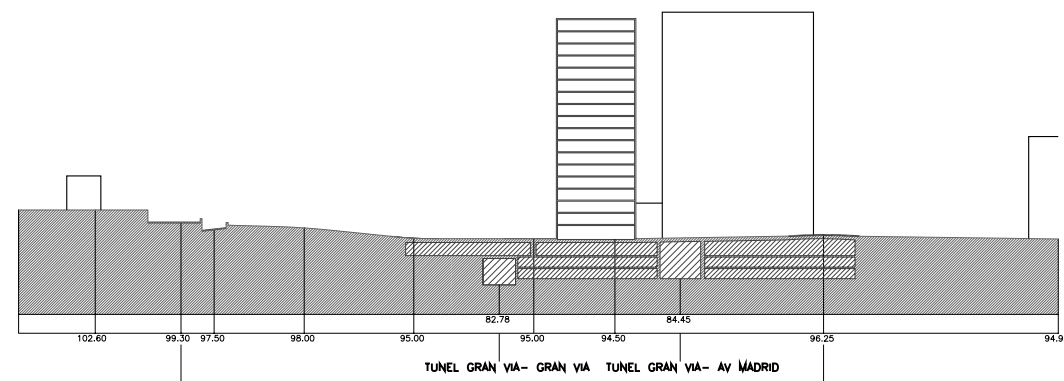

SECCION E-O / GRAN VIA-AV MADRID
ESCALA 1:1000

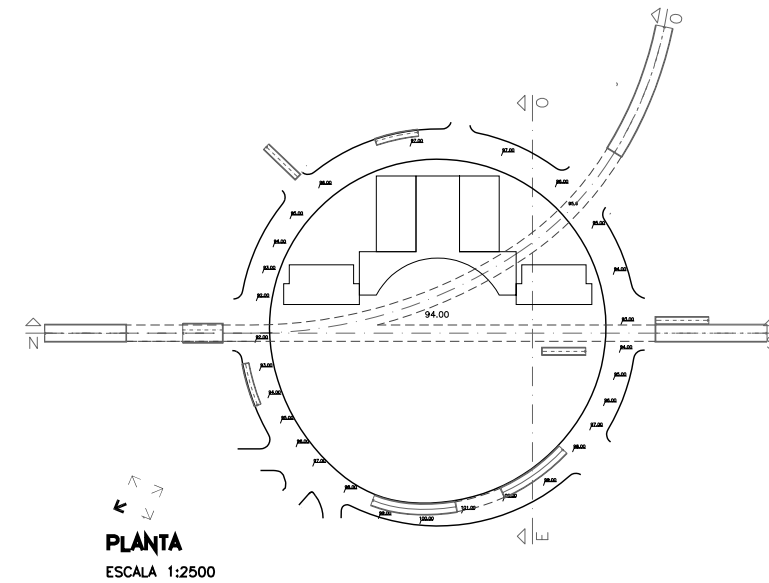

PLANTA
ESCALA 1:2500

consultora galega s.l.
RUA SAN MARTIN, 348. PONTEVEDRA

[Handwritten signature]

CLAVE E NOME:	A-4-06 (PLAZA DE ESPAÑA)
FOLLAS DE REF. NA SERIE 1:	8
FOLLAS DE REF. NA SERIE 2:	8-L,8-M,8-L,9-L
ESCALA:	1/1.500
REFORMADO EN DATA:	NOVEMBRO 2007

PLAN XERAL DE ORDENACIÓN MUNICIPAL		
XERENCIA MUNICIPAL DE URBANISMO CONCELLO DE VIGO		
TITULO DE PLANO:	ESQUEMA DE SANEAMENTO SECCIONES	Nº DE PLANO: 4.3
V.4	DOCUMENTO PARA APROBACIÓN DEFINITIVA	