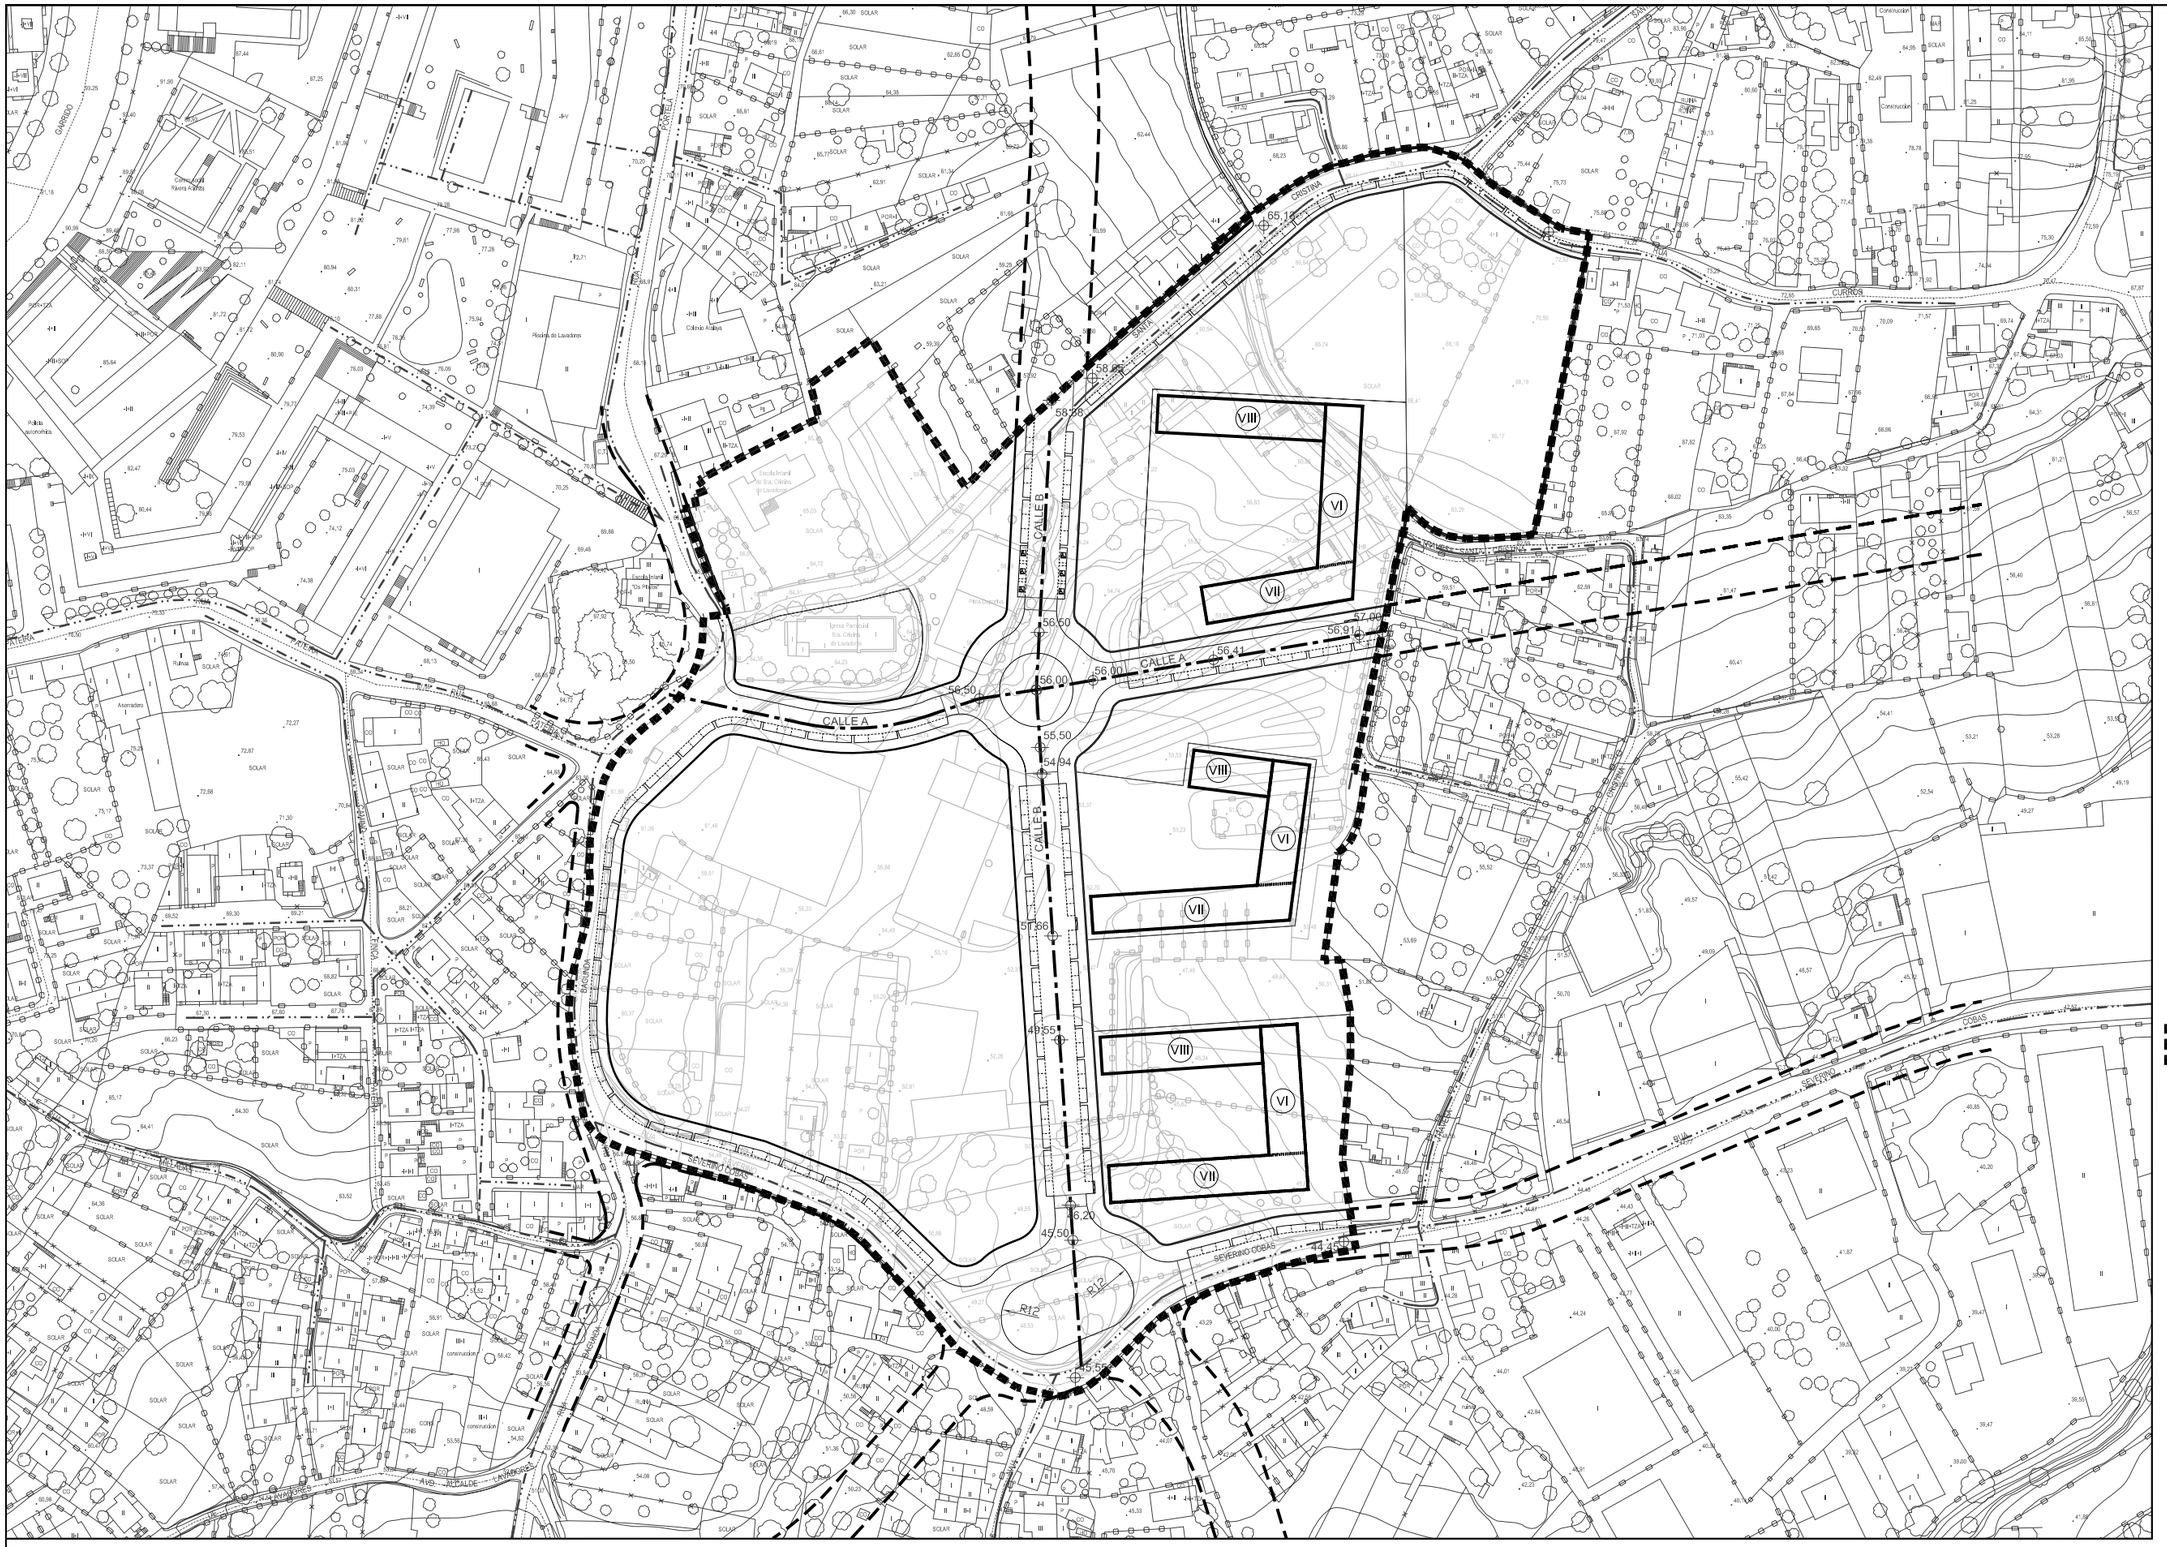

consultora galega s.l.
RÚA SAN MARTIÑO, 3-B. PONTEVEDRA

CLAVE E NOME: A-4-29 (SANTA CRISTINA)

FOLLAS DE REF. NA SERIE 1: 6

FOLLAS DE REF. NA SERIE 2: 9-O, 10-O

ESCALA: 1/2.000

REFORMADO EN DATA: DECEMBRO 2009

PLAN XERAL DE ORDENACIÓN MUNICIPAL
XERENCIA MUNICIPAL DE URBANISMO
CONCELLO DE VIGO

TITULO DE PLANO: ESQUEMA DE ABASTECEMENTO DE AUGA

Nº DE PLANO: 4.1

V.6

DOCUMENTO APROBADO DEFINITIVAMENTE POR ORDES DE 16/05/2008 E 13/07/2009