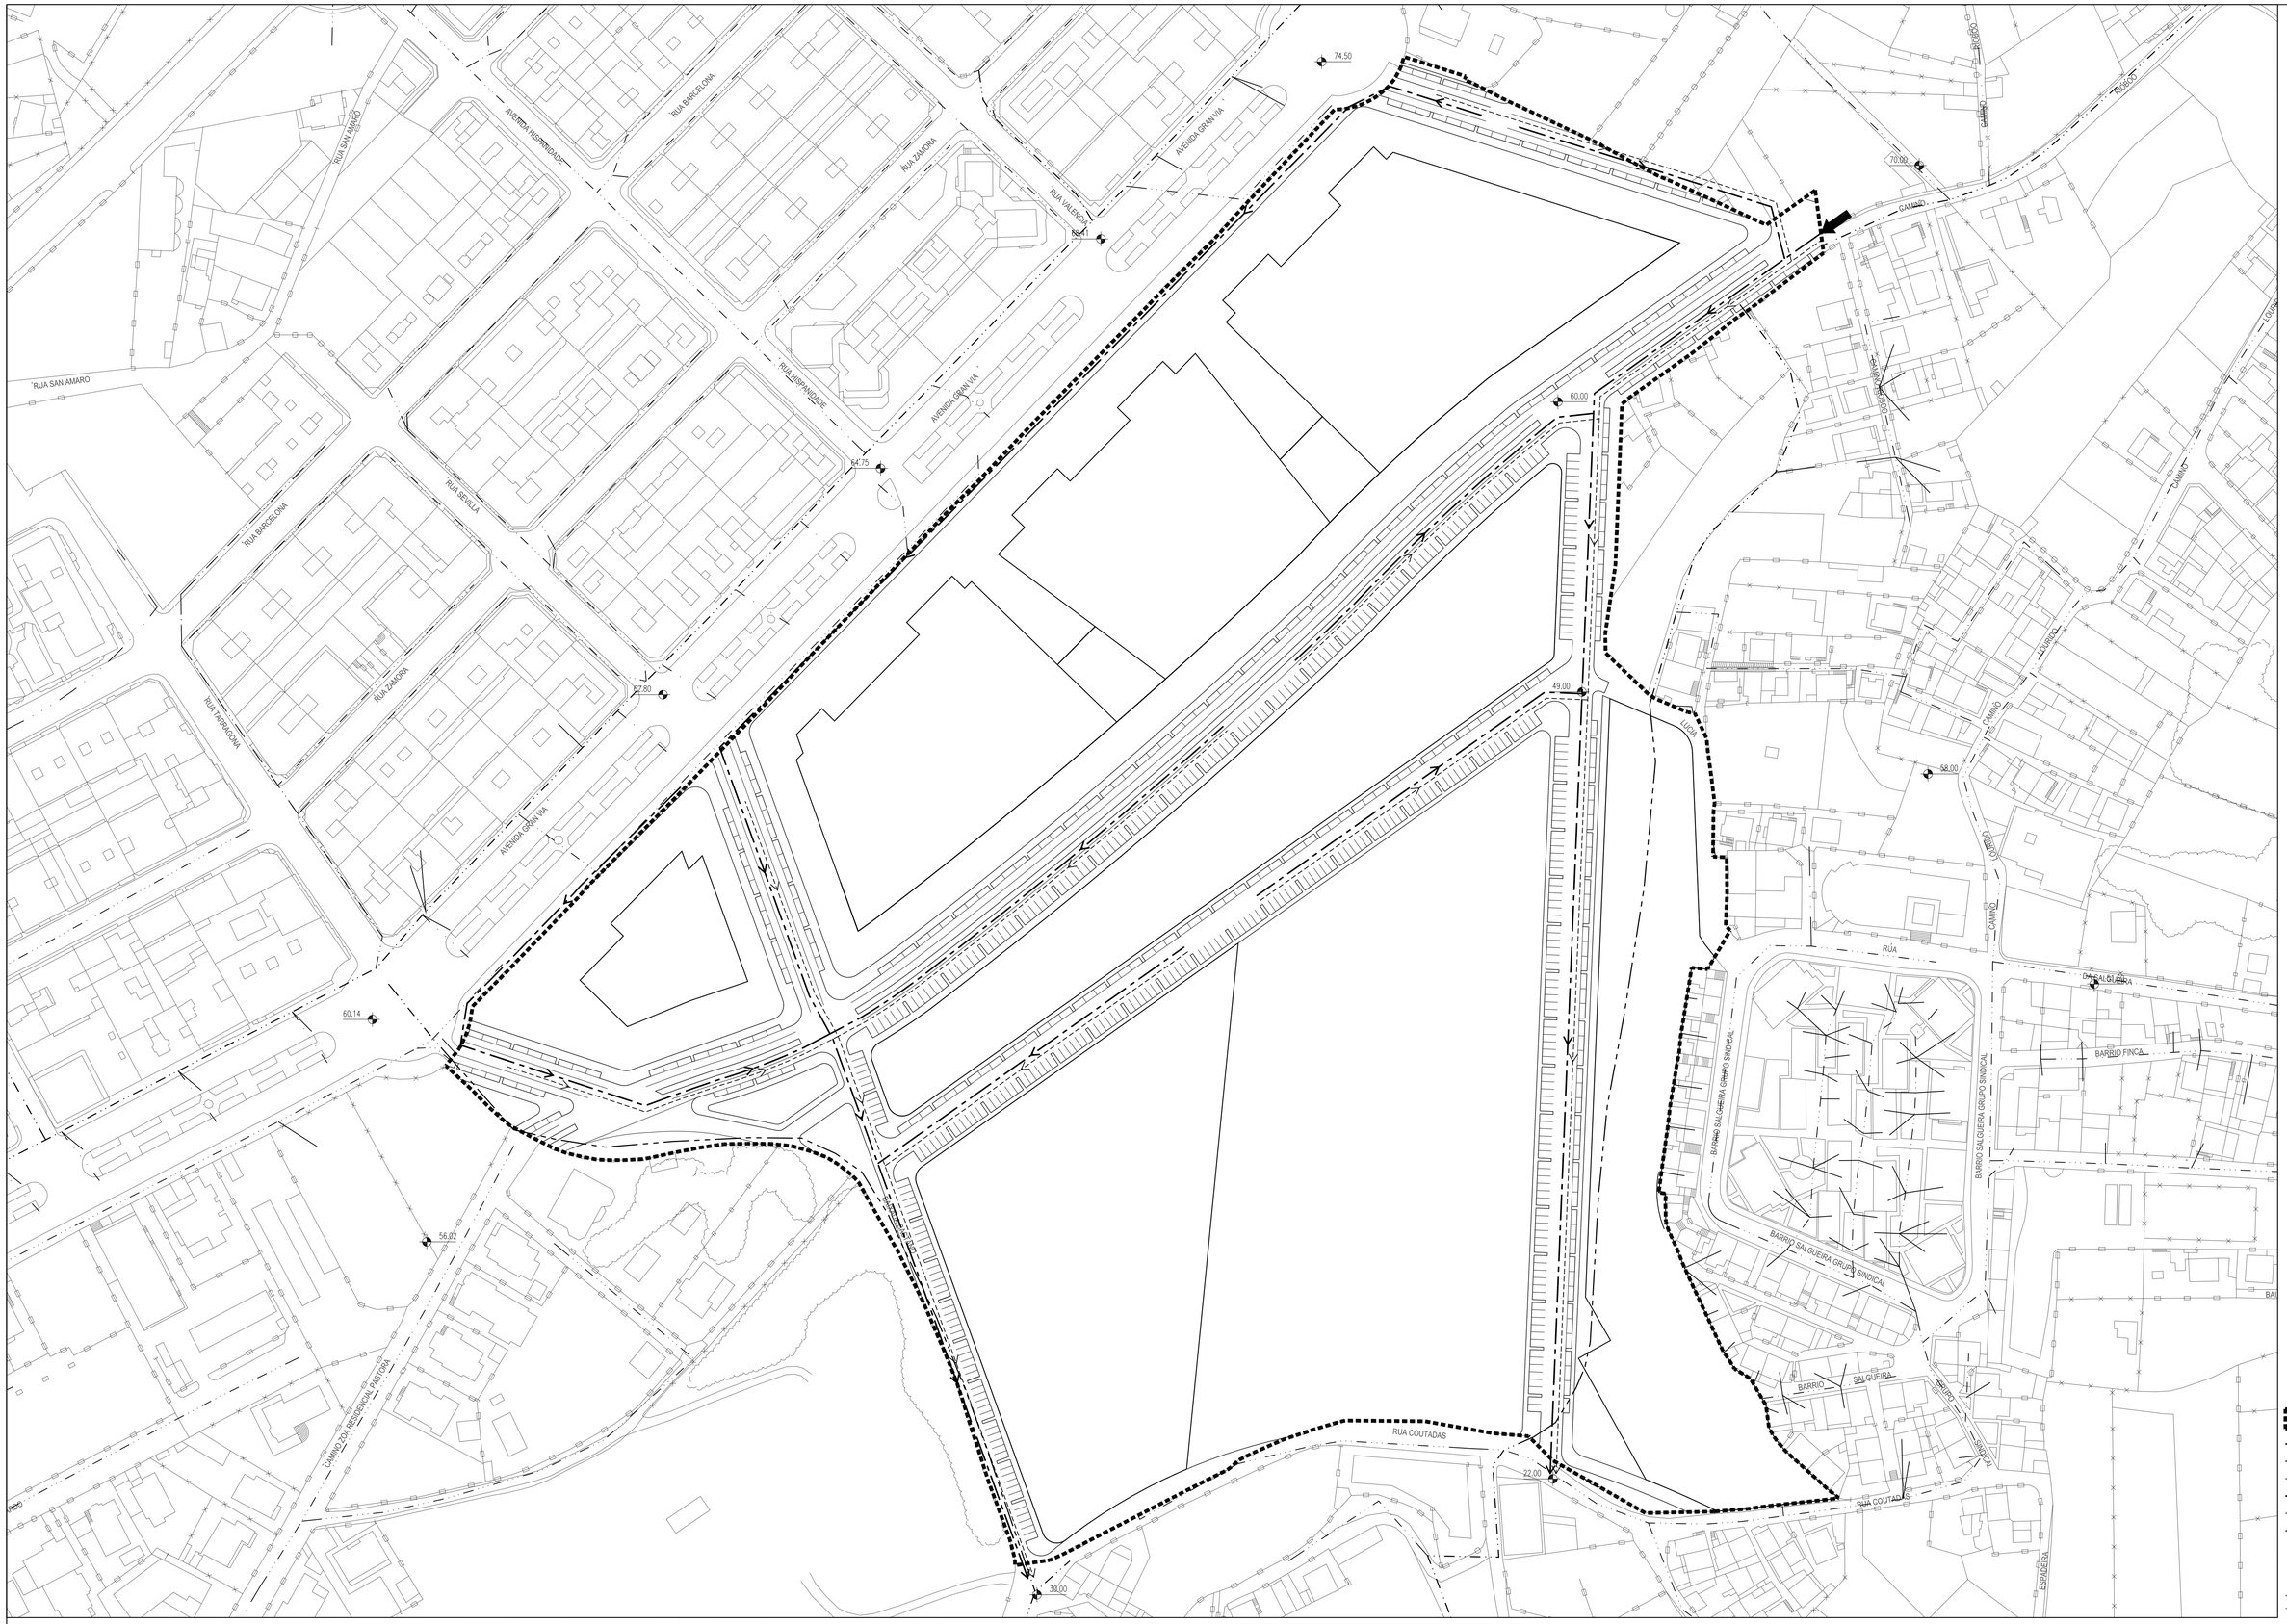

DELIMITACIÓN

COLECTORES PRINCIPAIS (EXISTENTE)

COLECTORES SECUNDAROS (EXISTENTE)

COLECTORES DE TERCER ÓRDEN (EXISTENTE)

COLECTORES AUGAS PLUVIAIS

COLECTORES AUGAS RESIDUAIS

COLECTORES A INTEGRAR

APORTACION EXTERIOR A CONSIDERAR

CONEXION

ALINEACIÓN

VIARIO ACERAS

consultora galega s.l. RÚA SAN MARTIÑO, 148. PONTEVEDRA	CLAVE E NOME: A-4-33 (RIOBO)		PLAN XERAL DE ORDENACIÓN MUNICIPAL XERENCIA MUNICIPAL DE URBANISMO CONCELLO DE VIGO
	FOLLAS DE REF. NA SERIE 1: 6		TITULO DE PLANO: ESQUEMA DE SANEAMENTO — Nº DE PLANO: 4.2
	FOLLAS DE REF. NA SERIE 2: 9-L, 10-L		
	ESCALA: 1/1.000	REFORMADO EN DATA: DECEMBRO 2009	V.6 — DOCUMENTO APROBADO DEFINITIVAMENTE POR ORDES DE 16/05/2008 E 13/07/2009