




ALZADO 1

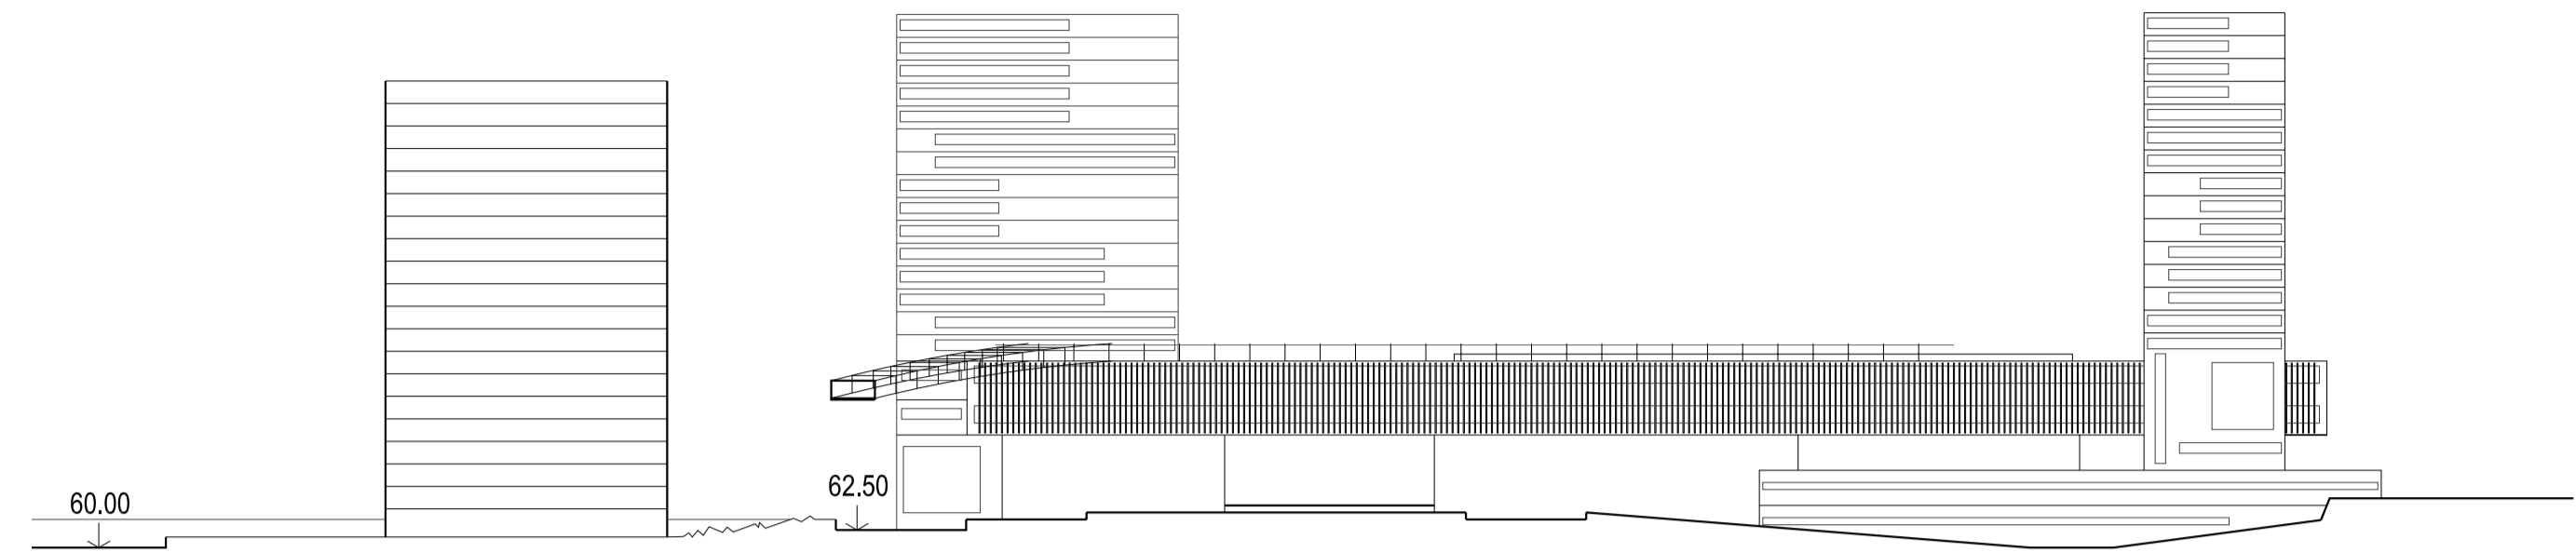



ALZADO 3

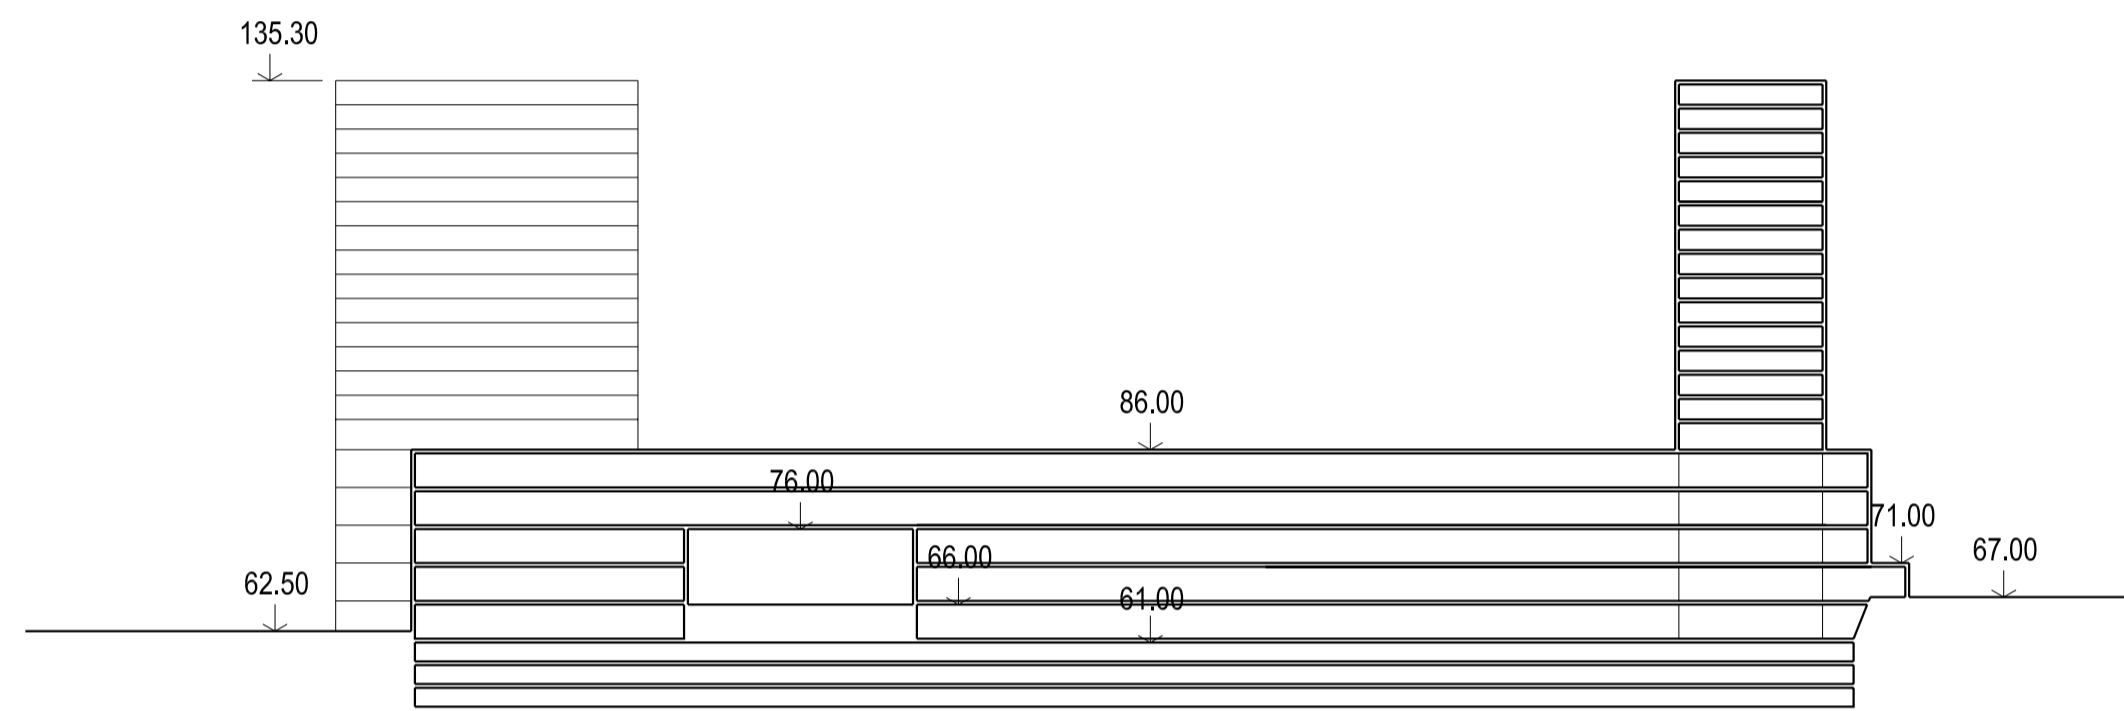


SECCION A-A

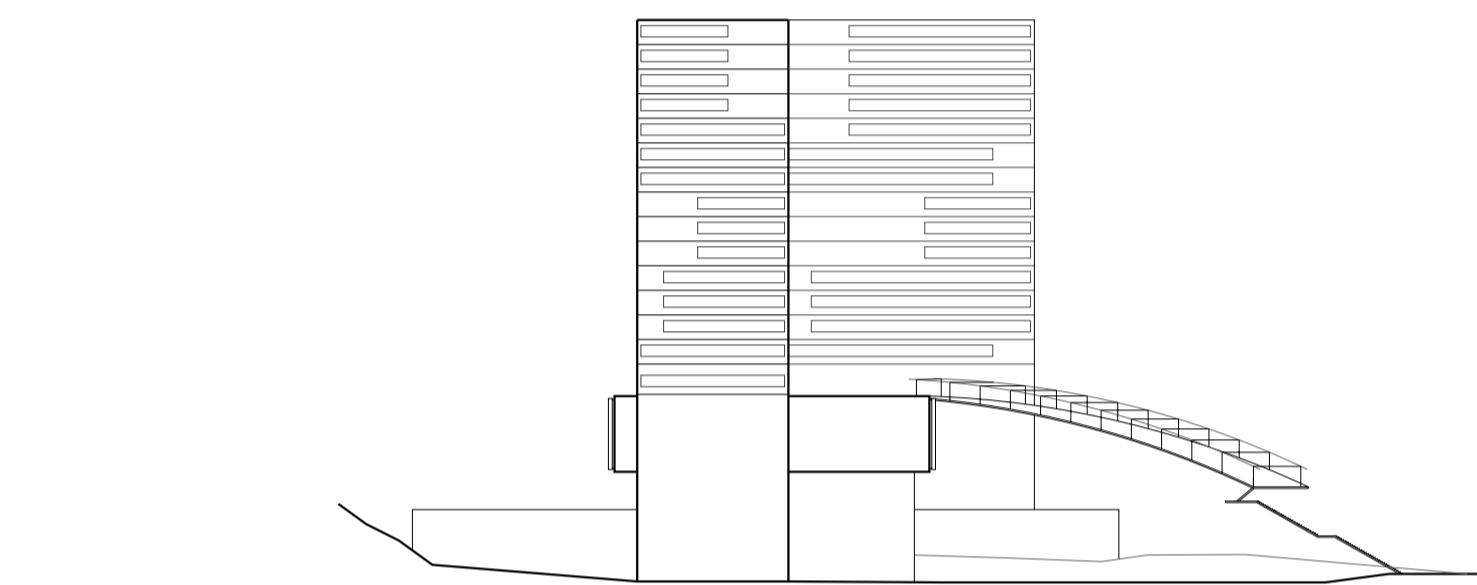

ALZADO 2

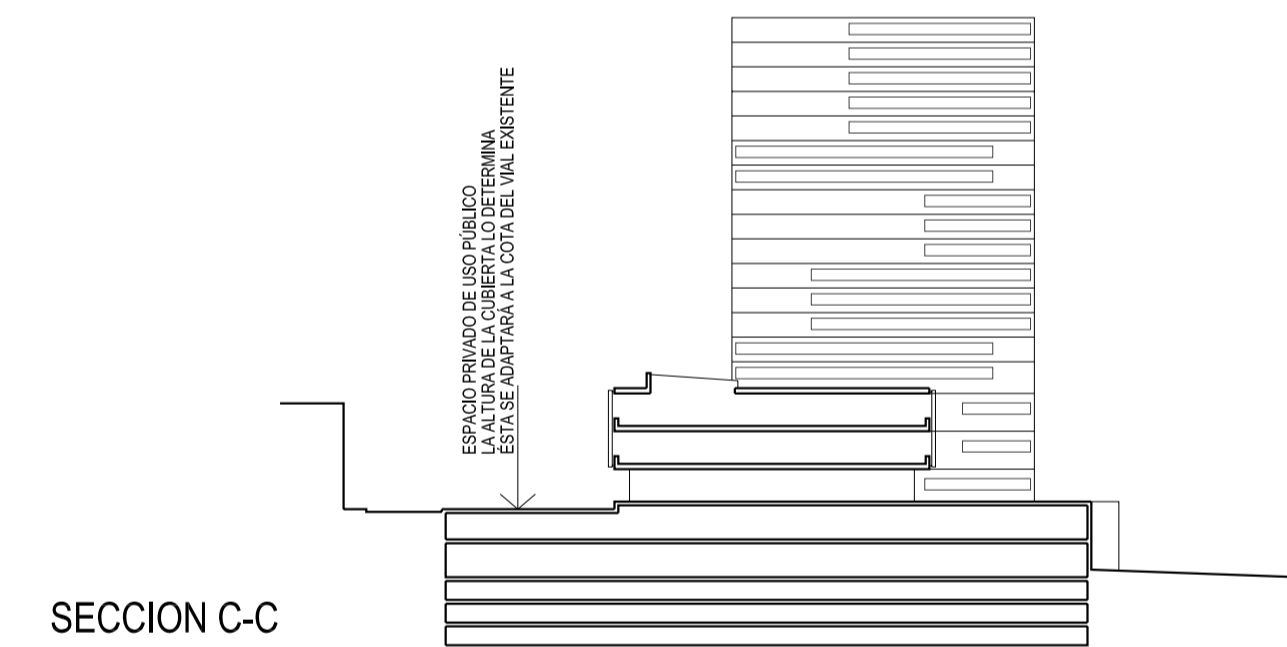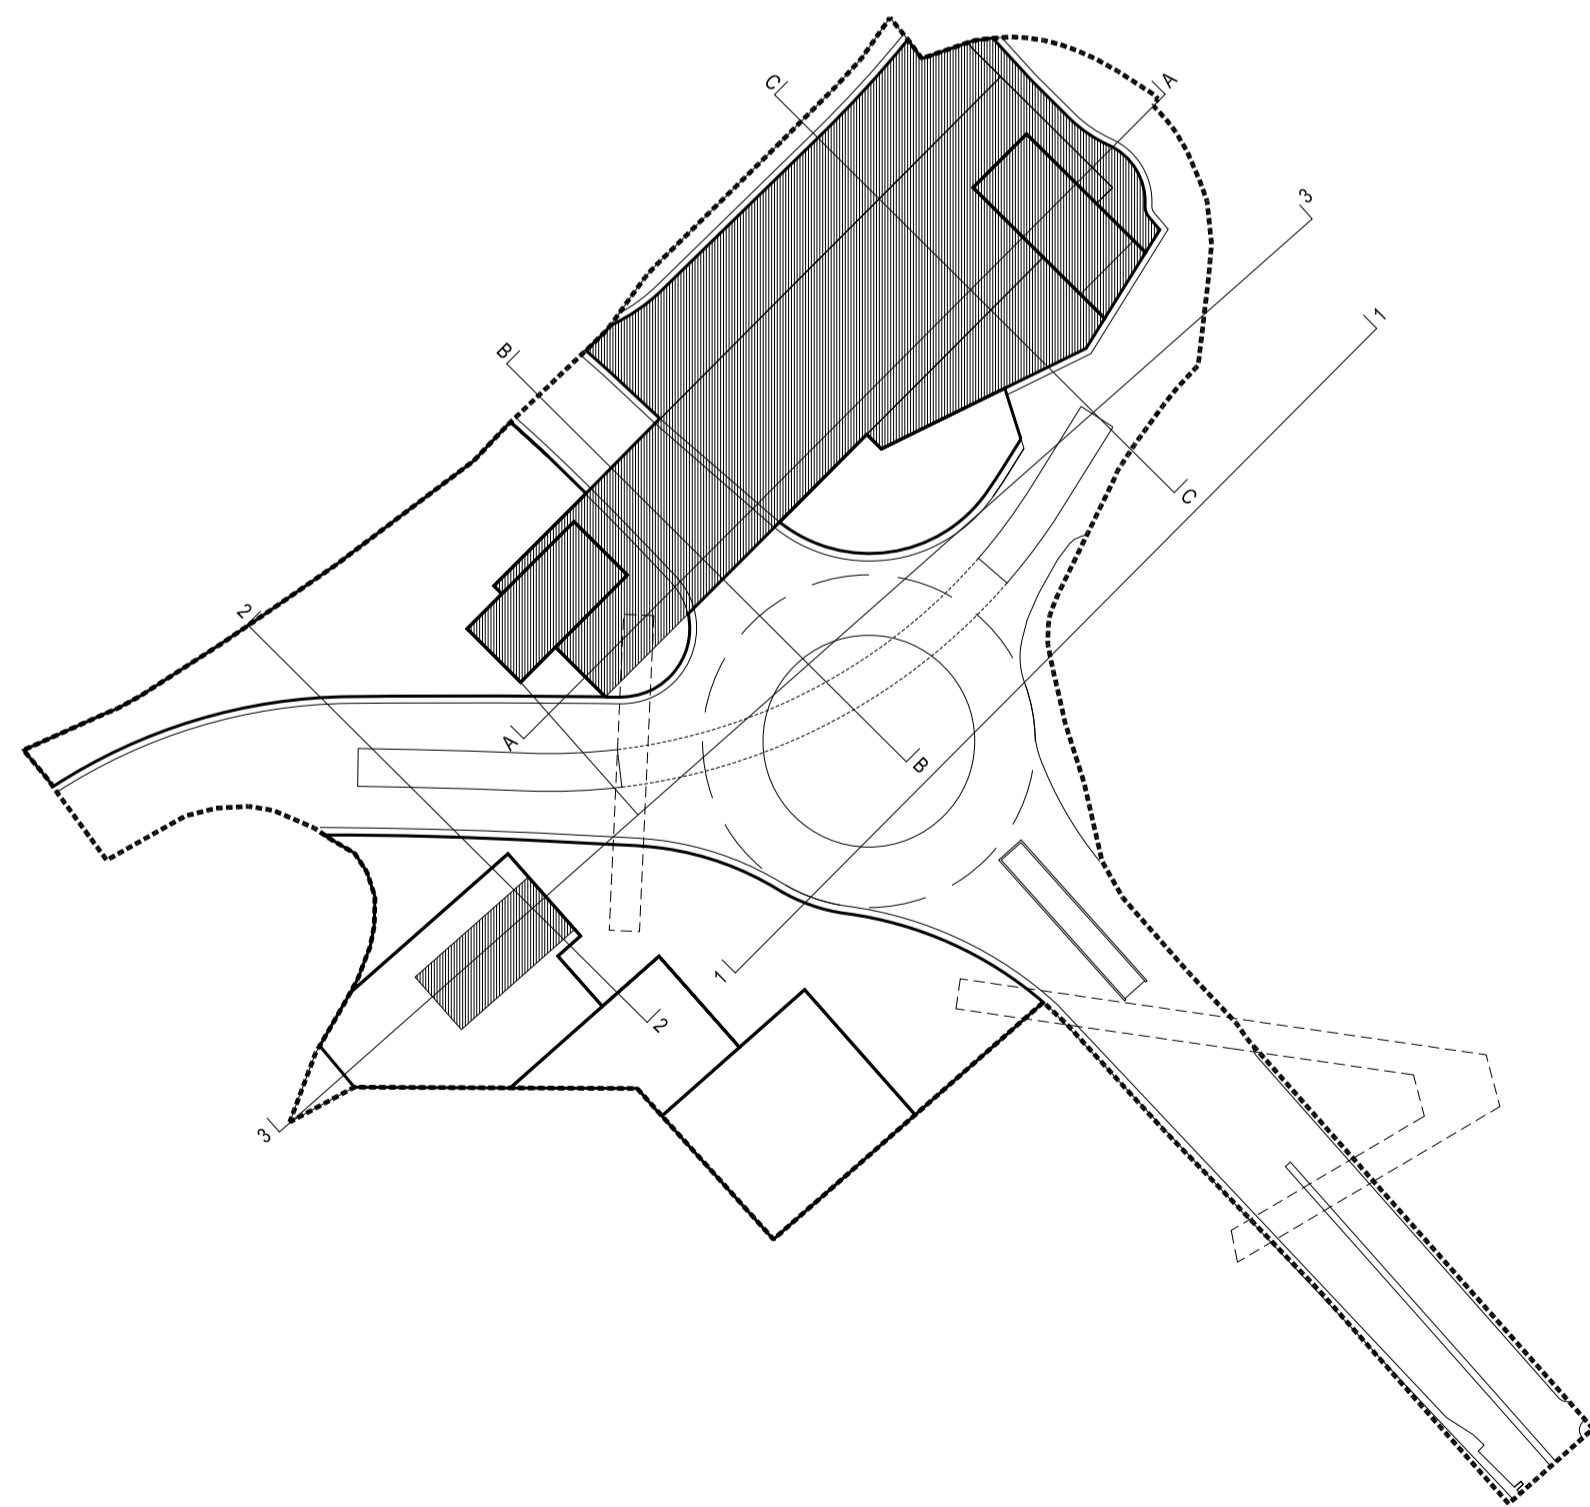

SECCION C-C

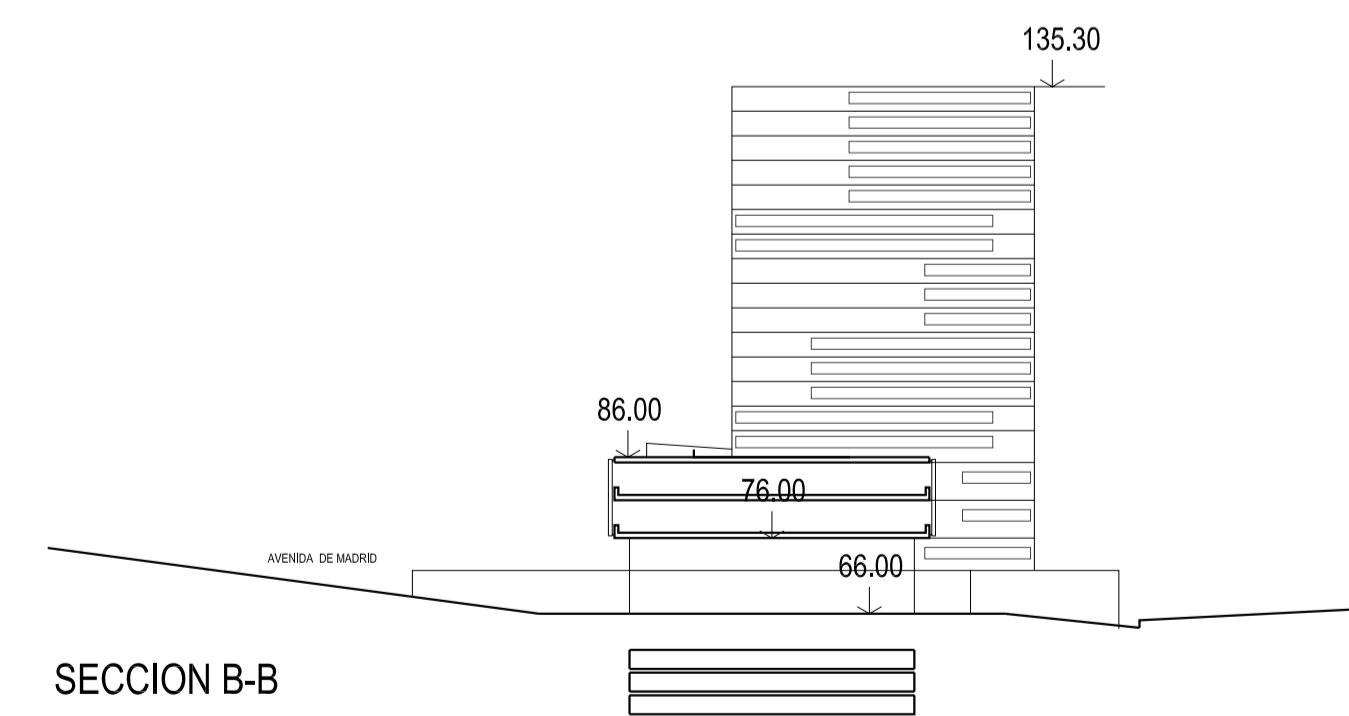

SECCION B-B

