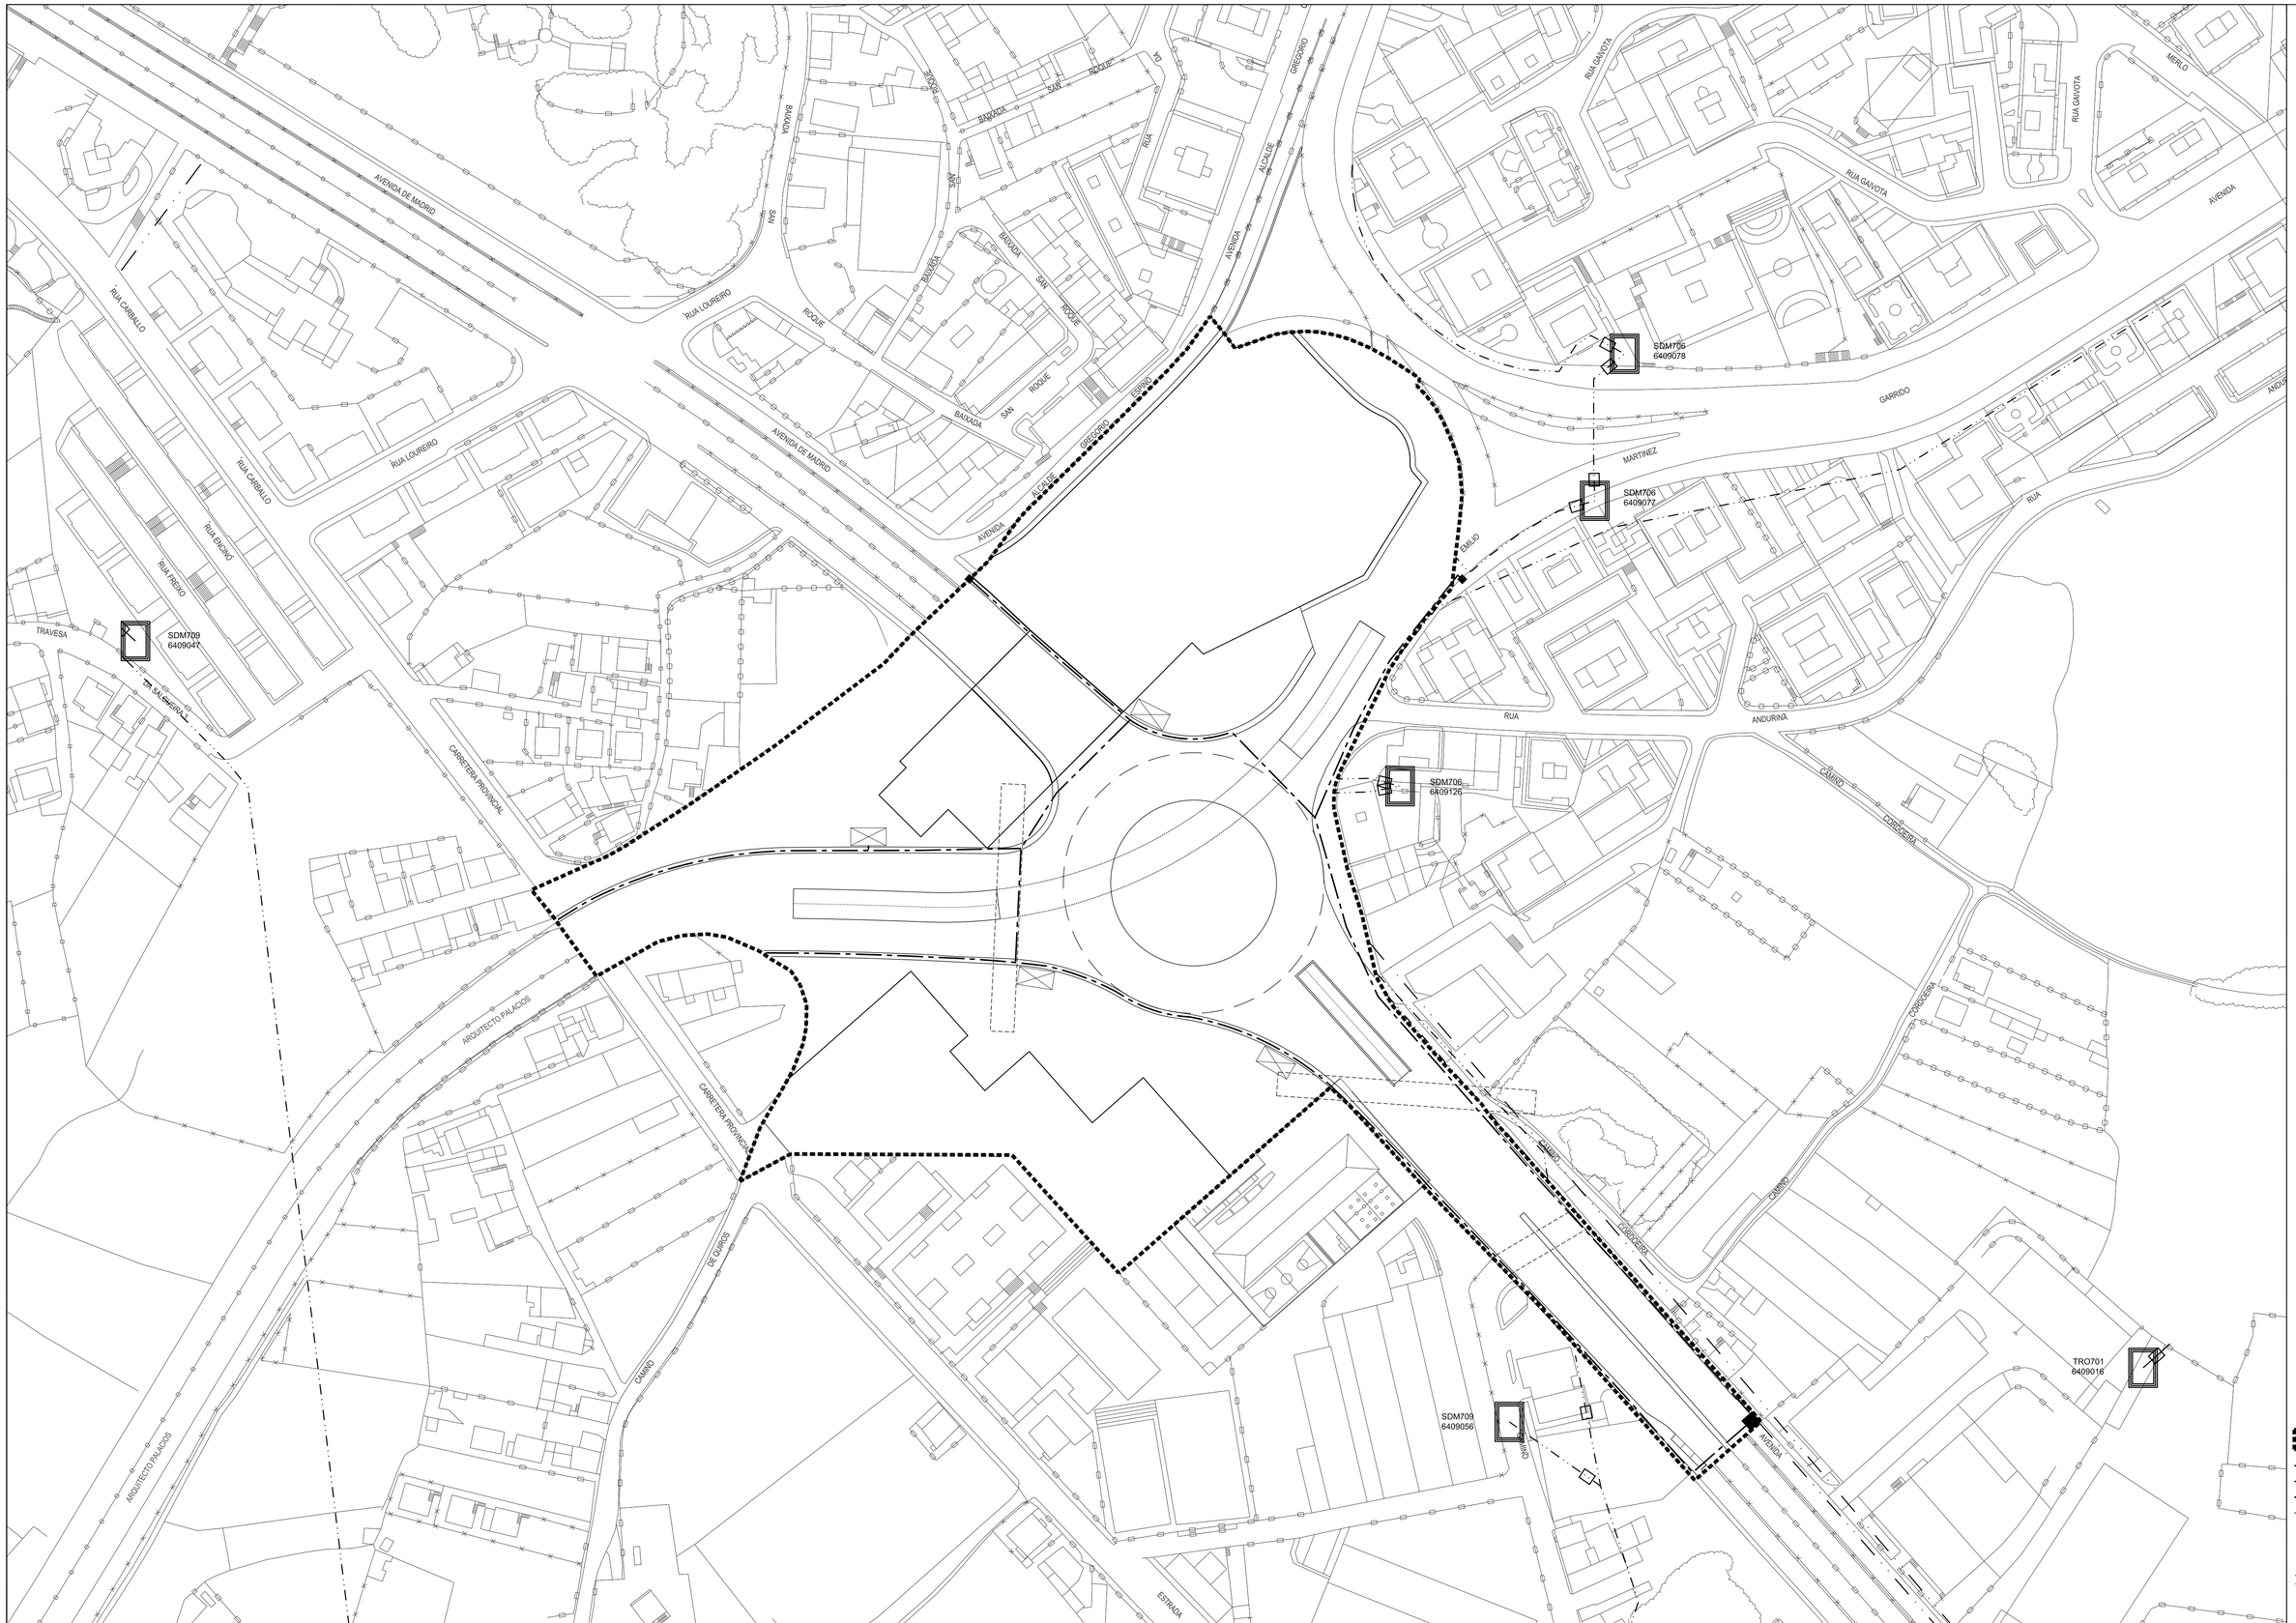

consultora galega s.l.
RÚA SAN MARTIÑO, 348 PONTEVEDRA

CLAVE E NOME: A-4-35 (ESTACIÓN CÁRCERE)
FOLLAS DE REF., NA SERIE 1: 6
FOLLAS DE REF., NA SERIE 2: 9-M, 9-N, 10-M, 10-N
ESCALA: 1/1.000
REFORMADO EN DATA: DECEMBRO 2009

PLAN XERAL DE ORDENACIÓN MUNICIPAL
XERENCIA MUNICIPAL DE URBANISMO
CONCELLO DE VIGO

TITULO DE PLANO: ESQUEMA DE SUMINISTRO DE ENERXÍA ELECTRICA
Nº DE PLANO: 4.3

V.6
DOCUMENTO APROBADO DEFINITIVAMENTE POR ORDES DE 16/05/2008 E 13/07/2009