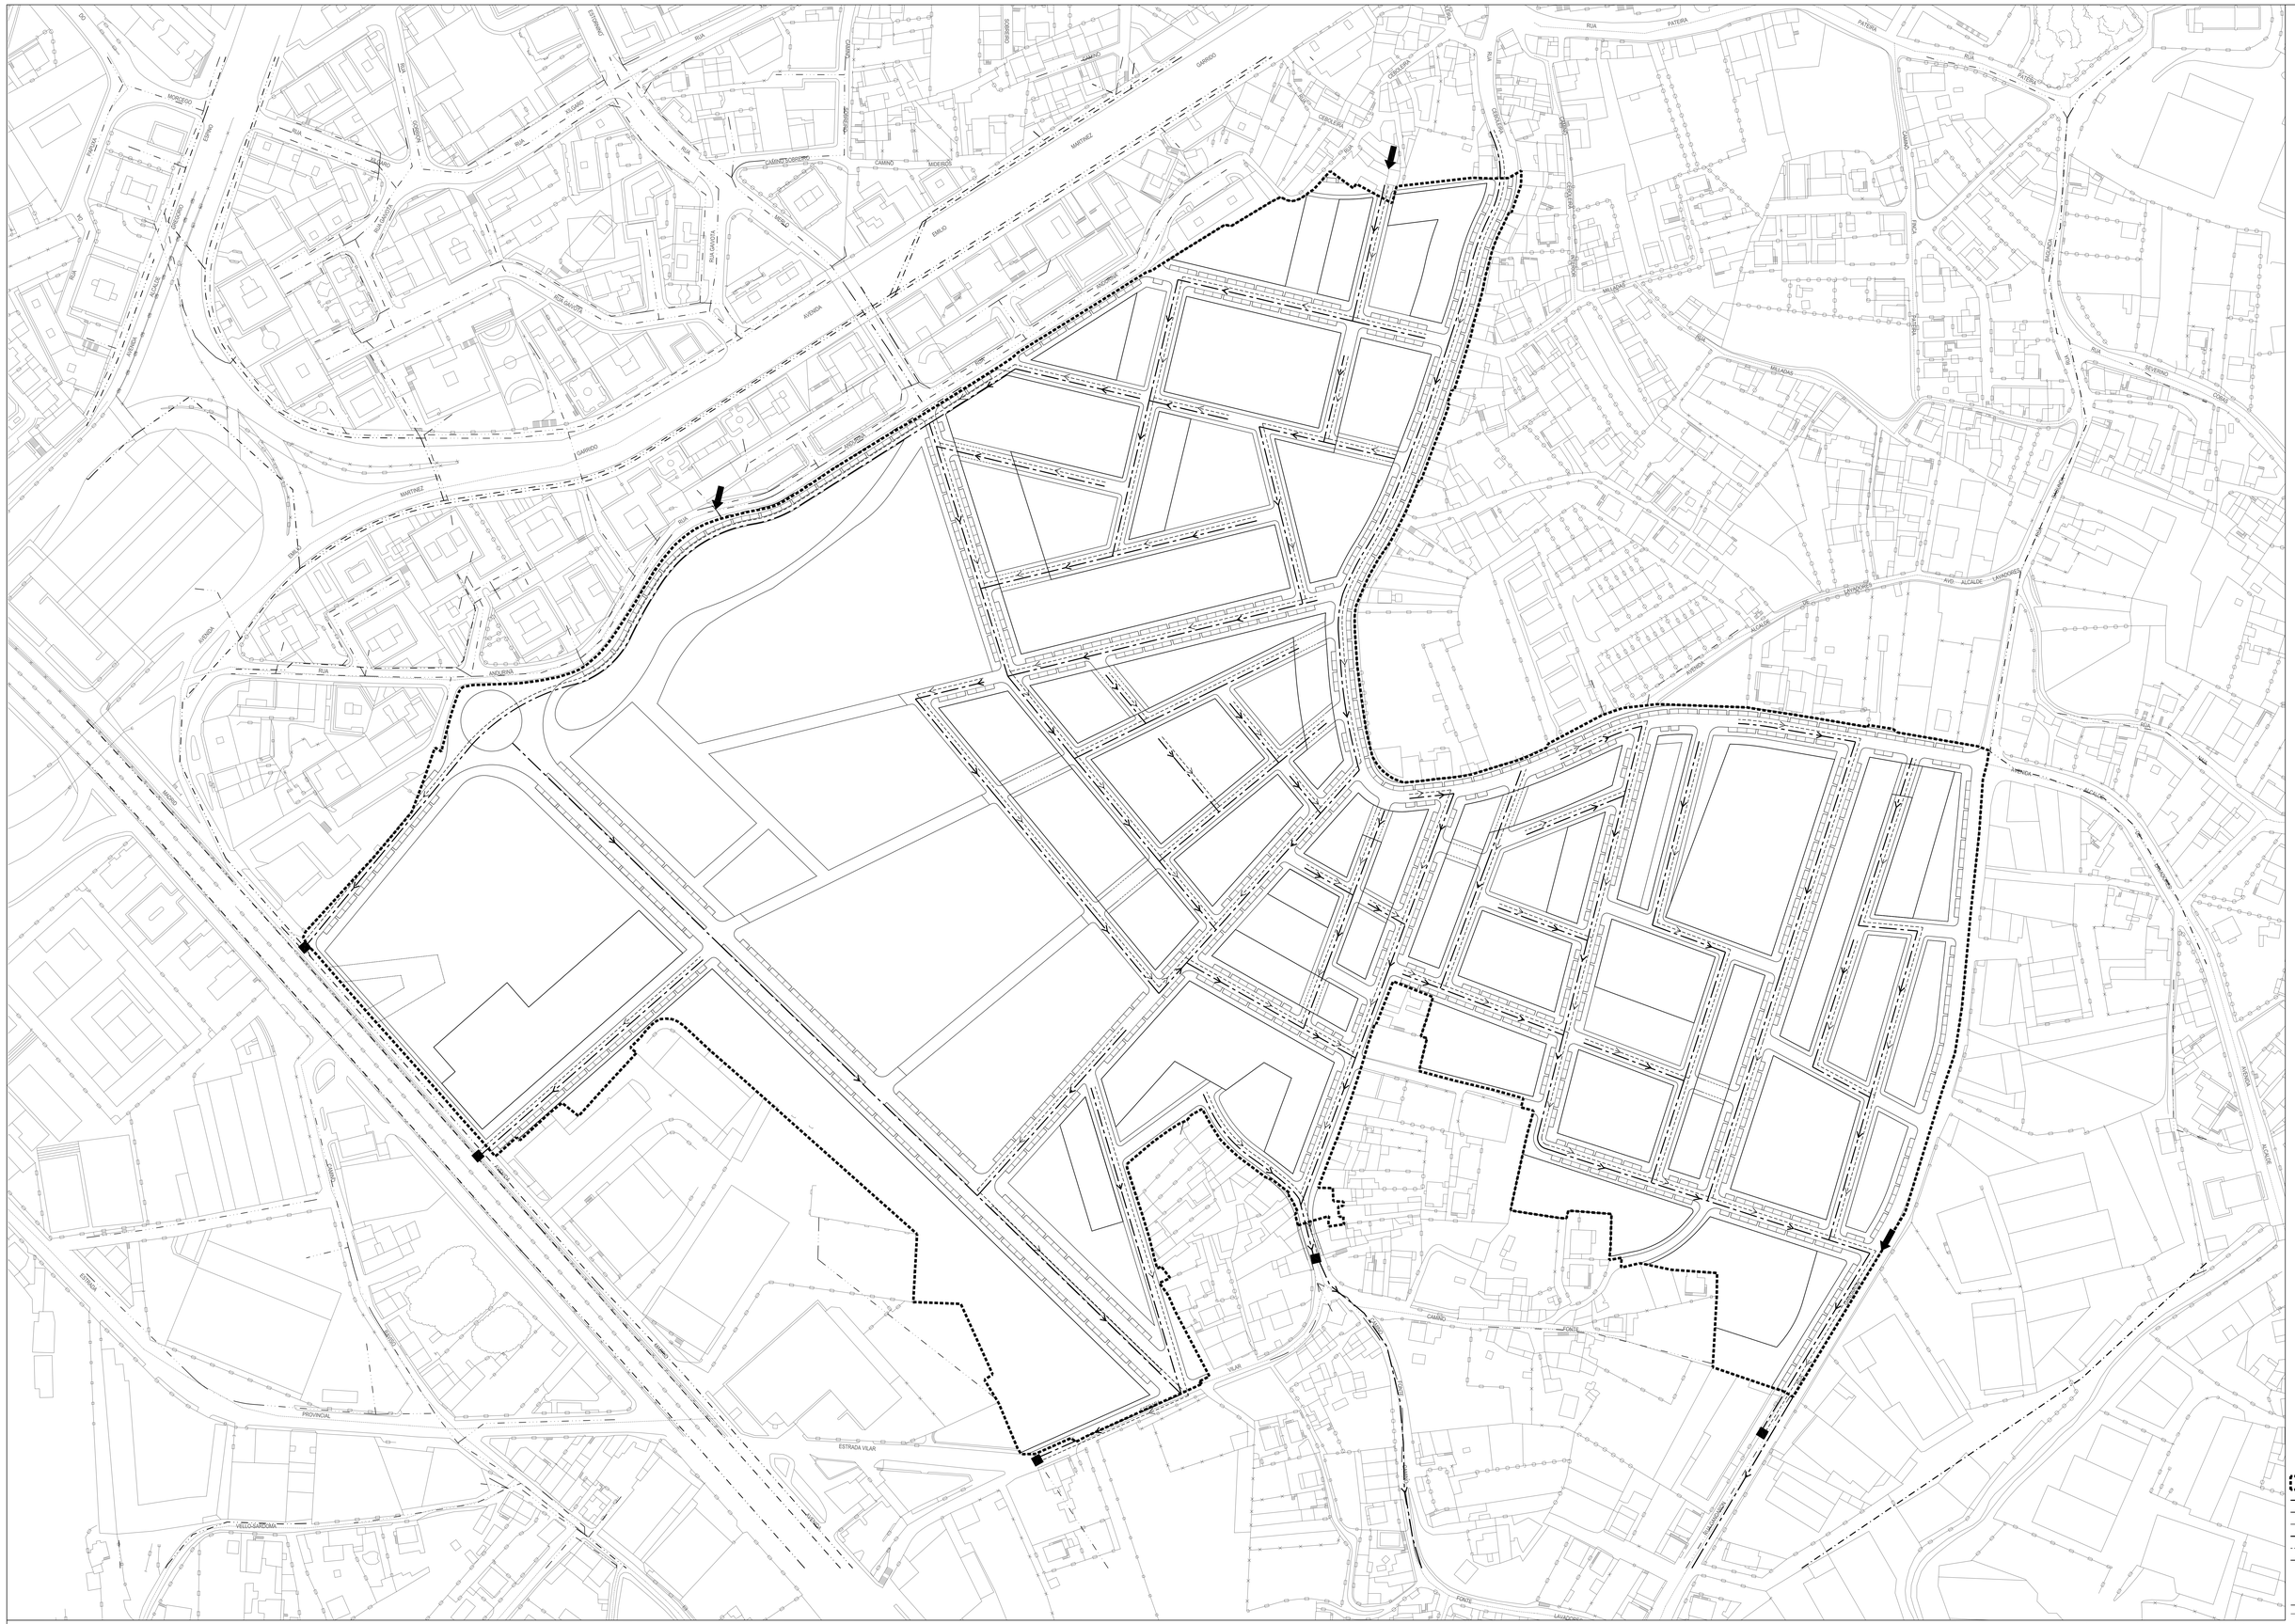

DELIMITACIÓN
COLECTORES PRINCIPAIS (EXISTENTE)
COLECTORES SECUNDARIOS (EXISTENTE)
COLECTORES DE TERCEIR ORDEN (EXISTENTE)
COLECTORES AUGAS PLUVIAIS
COLECTORES AUGAS RESIDUAIS
COLECTORES A INTEGRAR
APORTACIÓN EXTERIOR A COMENSAR
CONEXIÓN
ALMENÓN
VIARIO ACERAL

consultora galega s.l. Rua Concepción Arenal, nº 2 - 36201-VIGO	CLAVE E NOMO: A-4-37 (OFIMÁTICO)	PLAN XERAL DE ORDENACIÓN MUNICIPAL XERENCIA MUNICIPAL DE URBANISMO CONCELLO DE VIGO	
	FOLLAS DE REF. NN SERIE U: 6 , 11	TÍTULO DE PLANO: ESQUEMA DE SANEAMENTO	Nº DE PLANO: 4.2
	FOLLAS DE REF. NN SERIE: B-N, 10-N, 10-O, 11-N		
	ESCALA: 1/1.000	REFORMADO EN EXTA.	V.6
		DECEMBRO 2009	DOCUMENTO APROBADO DEFINITIVAMENTE POR CPUGA DE 18/05/2006 E 12/02/2009