



A

A'

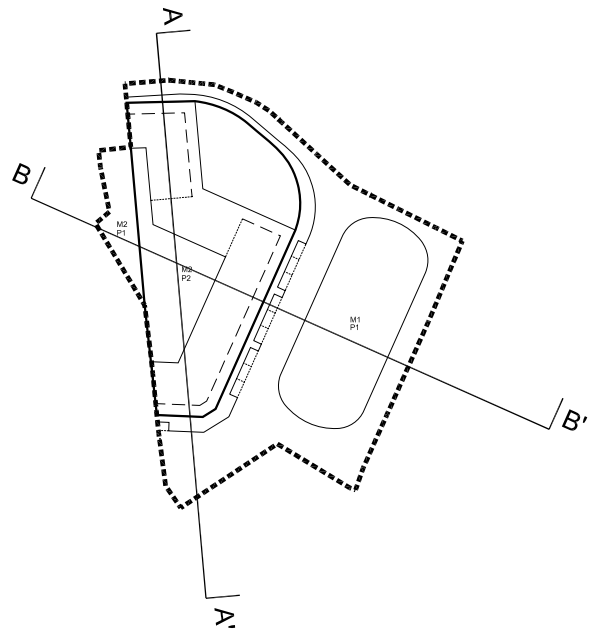

B

B'

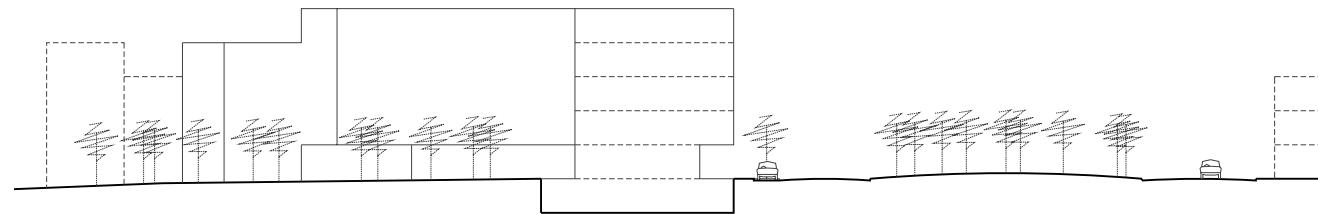

consultora galega s.l.  
RUA SAN MARTÍN, 3-B. PONTEVEDRA

CLAVE E NOME:  
A-4-74 COLOMBIA 1

FOLLAS DE REF. NA SERIE 1:

6

FOLLAS DE REF. NA SERIE 2:

7-N,7-M,8-N,8-M

ESCALA: 1/750

REFORMADO EN DATA:

DECEMBRO 2009

PLAN XERAL DE ORDENACIÓN MUNICIPAL  
XERENCIA MUNICIPAL DE URBANISMO  
CONCELLO DE VIGO



TITULO DE PLANO:

SECCIÓNS

Nº DE PLANO:

3.4

V.6

DOCUMENTO APROBADO DEFINITIVAMENTE  
POR ORDES DE 16/05/2008 E 13/07/2009

*Juan Manuel*