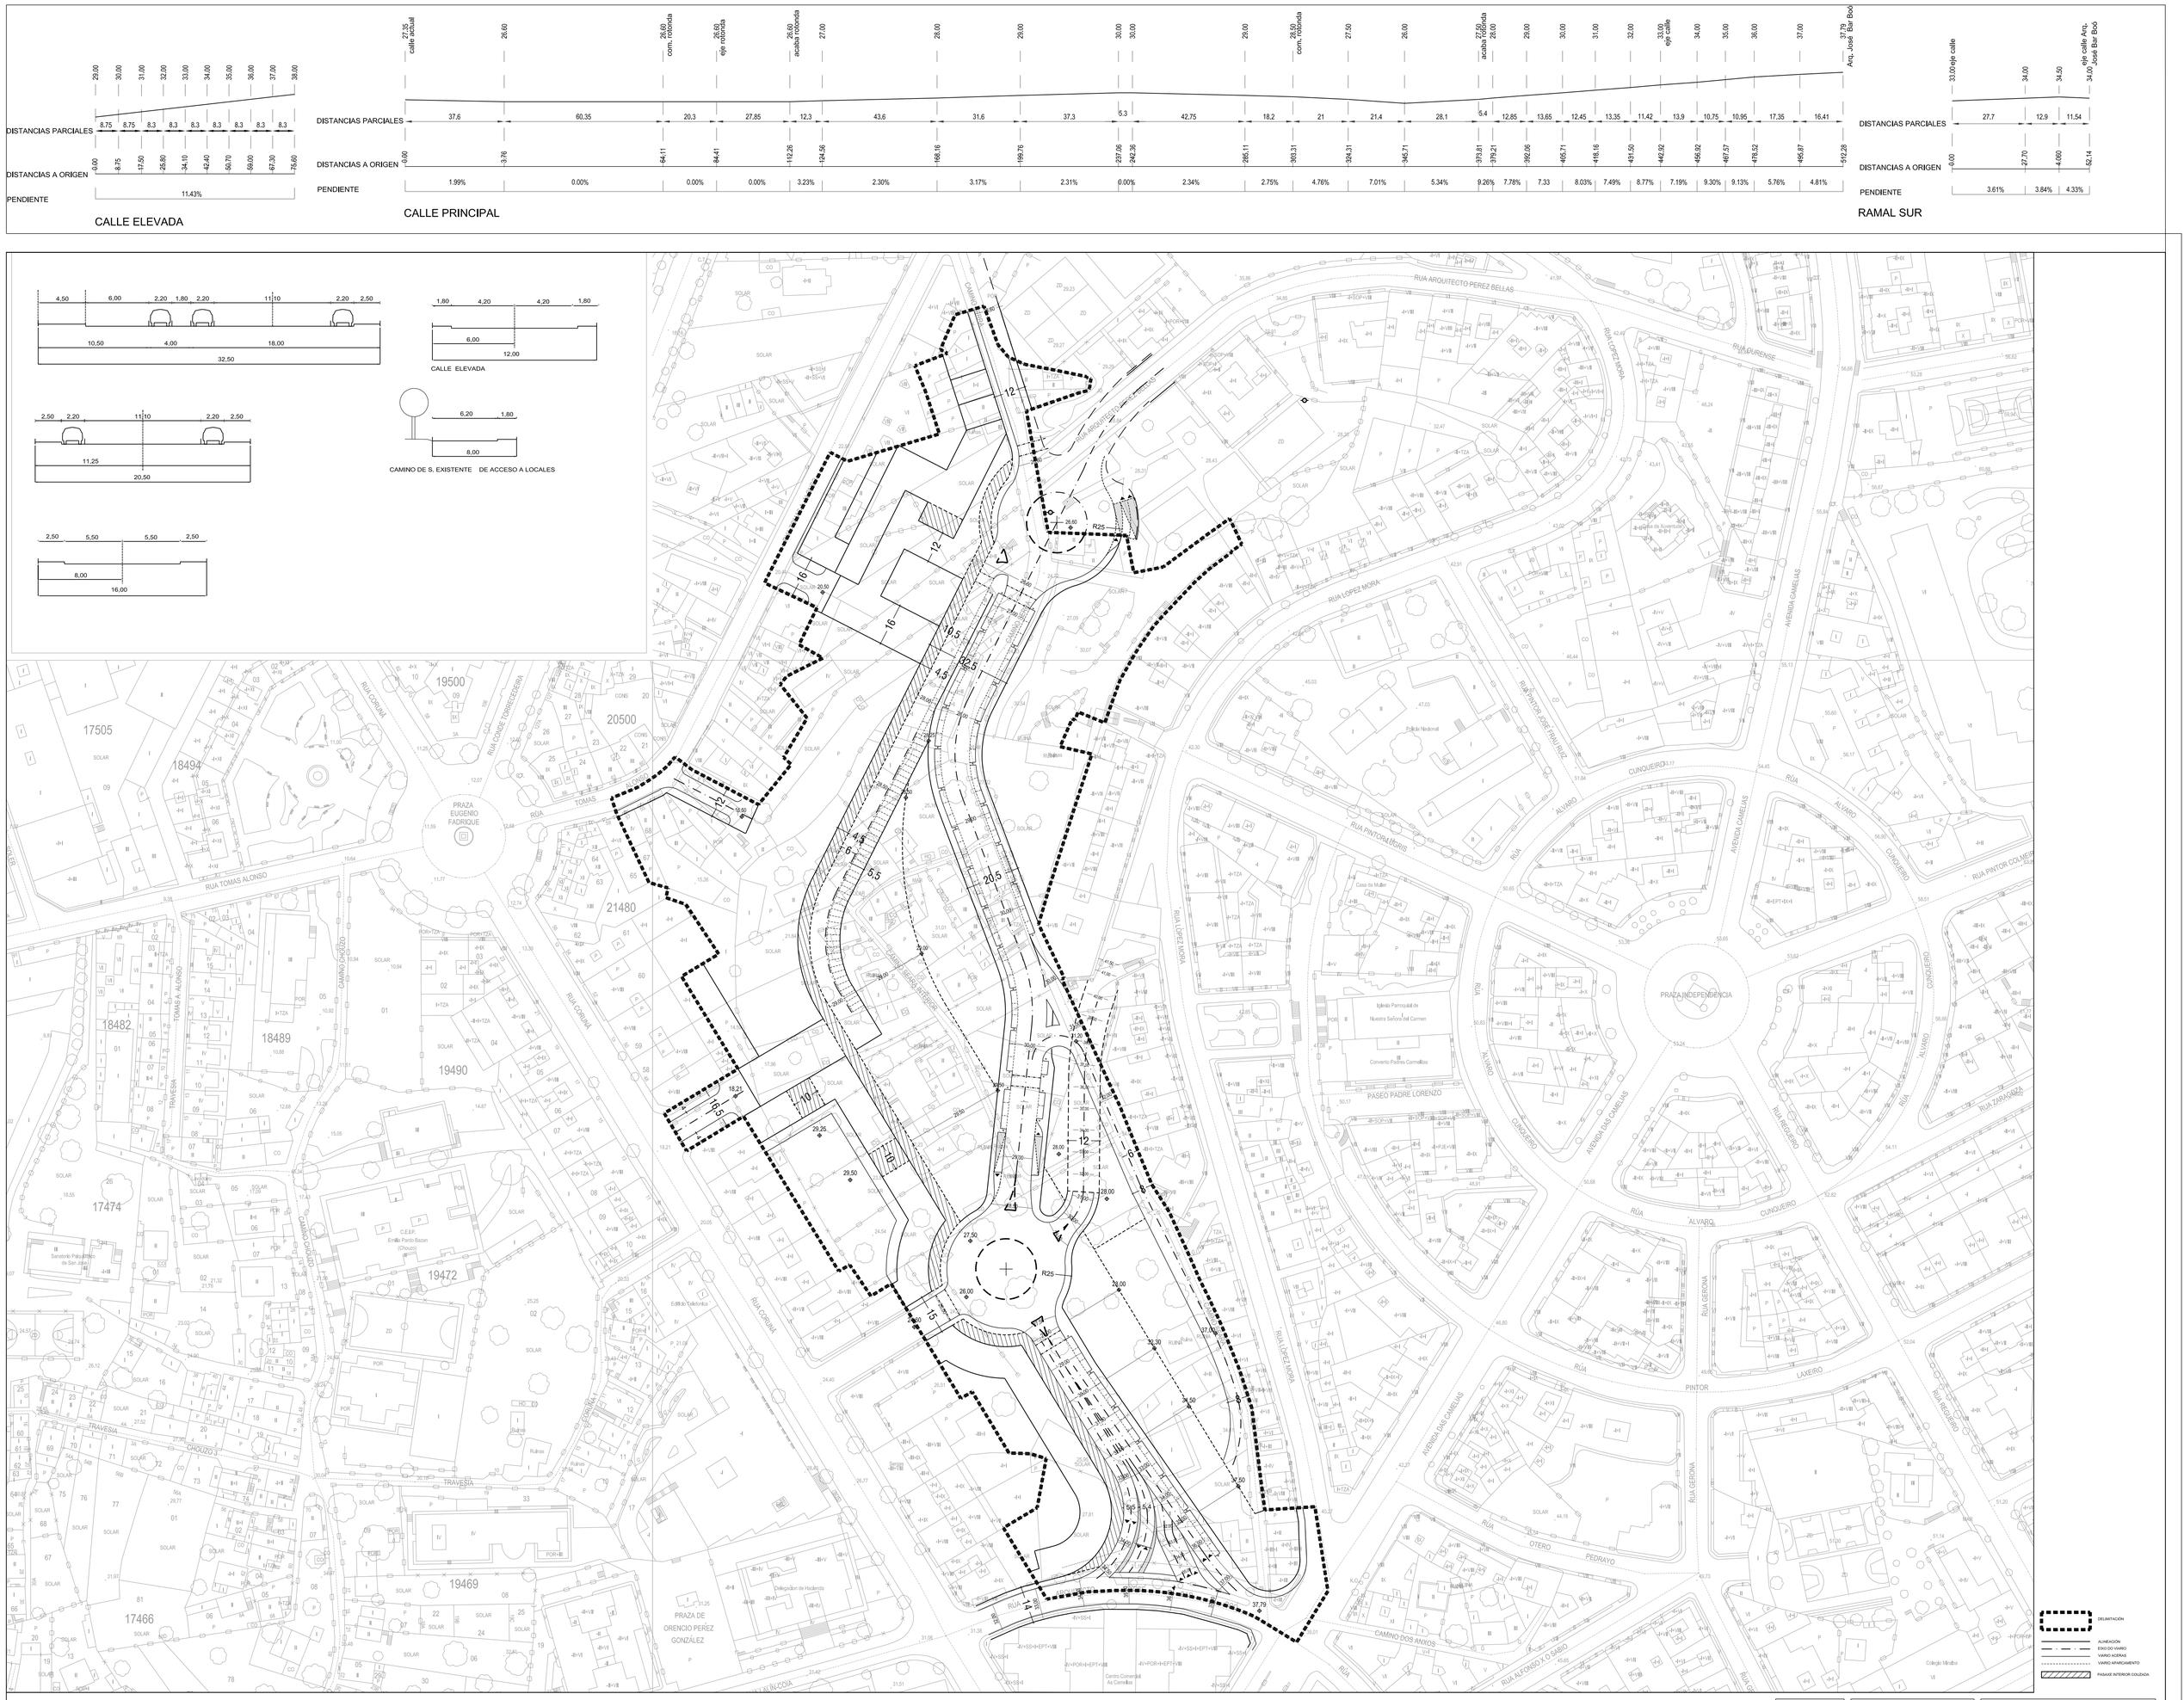

consultora galega s.l.
RUA SAN MARTINO, 3-B. PONTEVEDRA

CLAVE E NOME: APR A-4-76 SEARA
FOLLAS DE REF. NA SERIE 1: 6
FOLLAS DE REF. NA SERIE 2: 9-K 10-J 10 K
ESCALA: 1/1.000
REFORMADO EN DATA:
DECEMBRO 2009

PLAN XERAL DE ORDENACIÓN MUNICIPAL
XERENCIA MUNICIPAL DE URBANISMO
CONCELLO DE VIGO

TITULO DE PLANO: ESTRUCTURA VIARIA E ALINEACIÓNS
Nº DE PLANO: 03.1
V.6
DOCUMENTO APROBADO DEFINITIVAMENTE POR ORDES DE 16/05/2008 E 13/07/2009