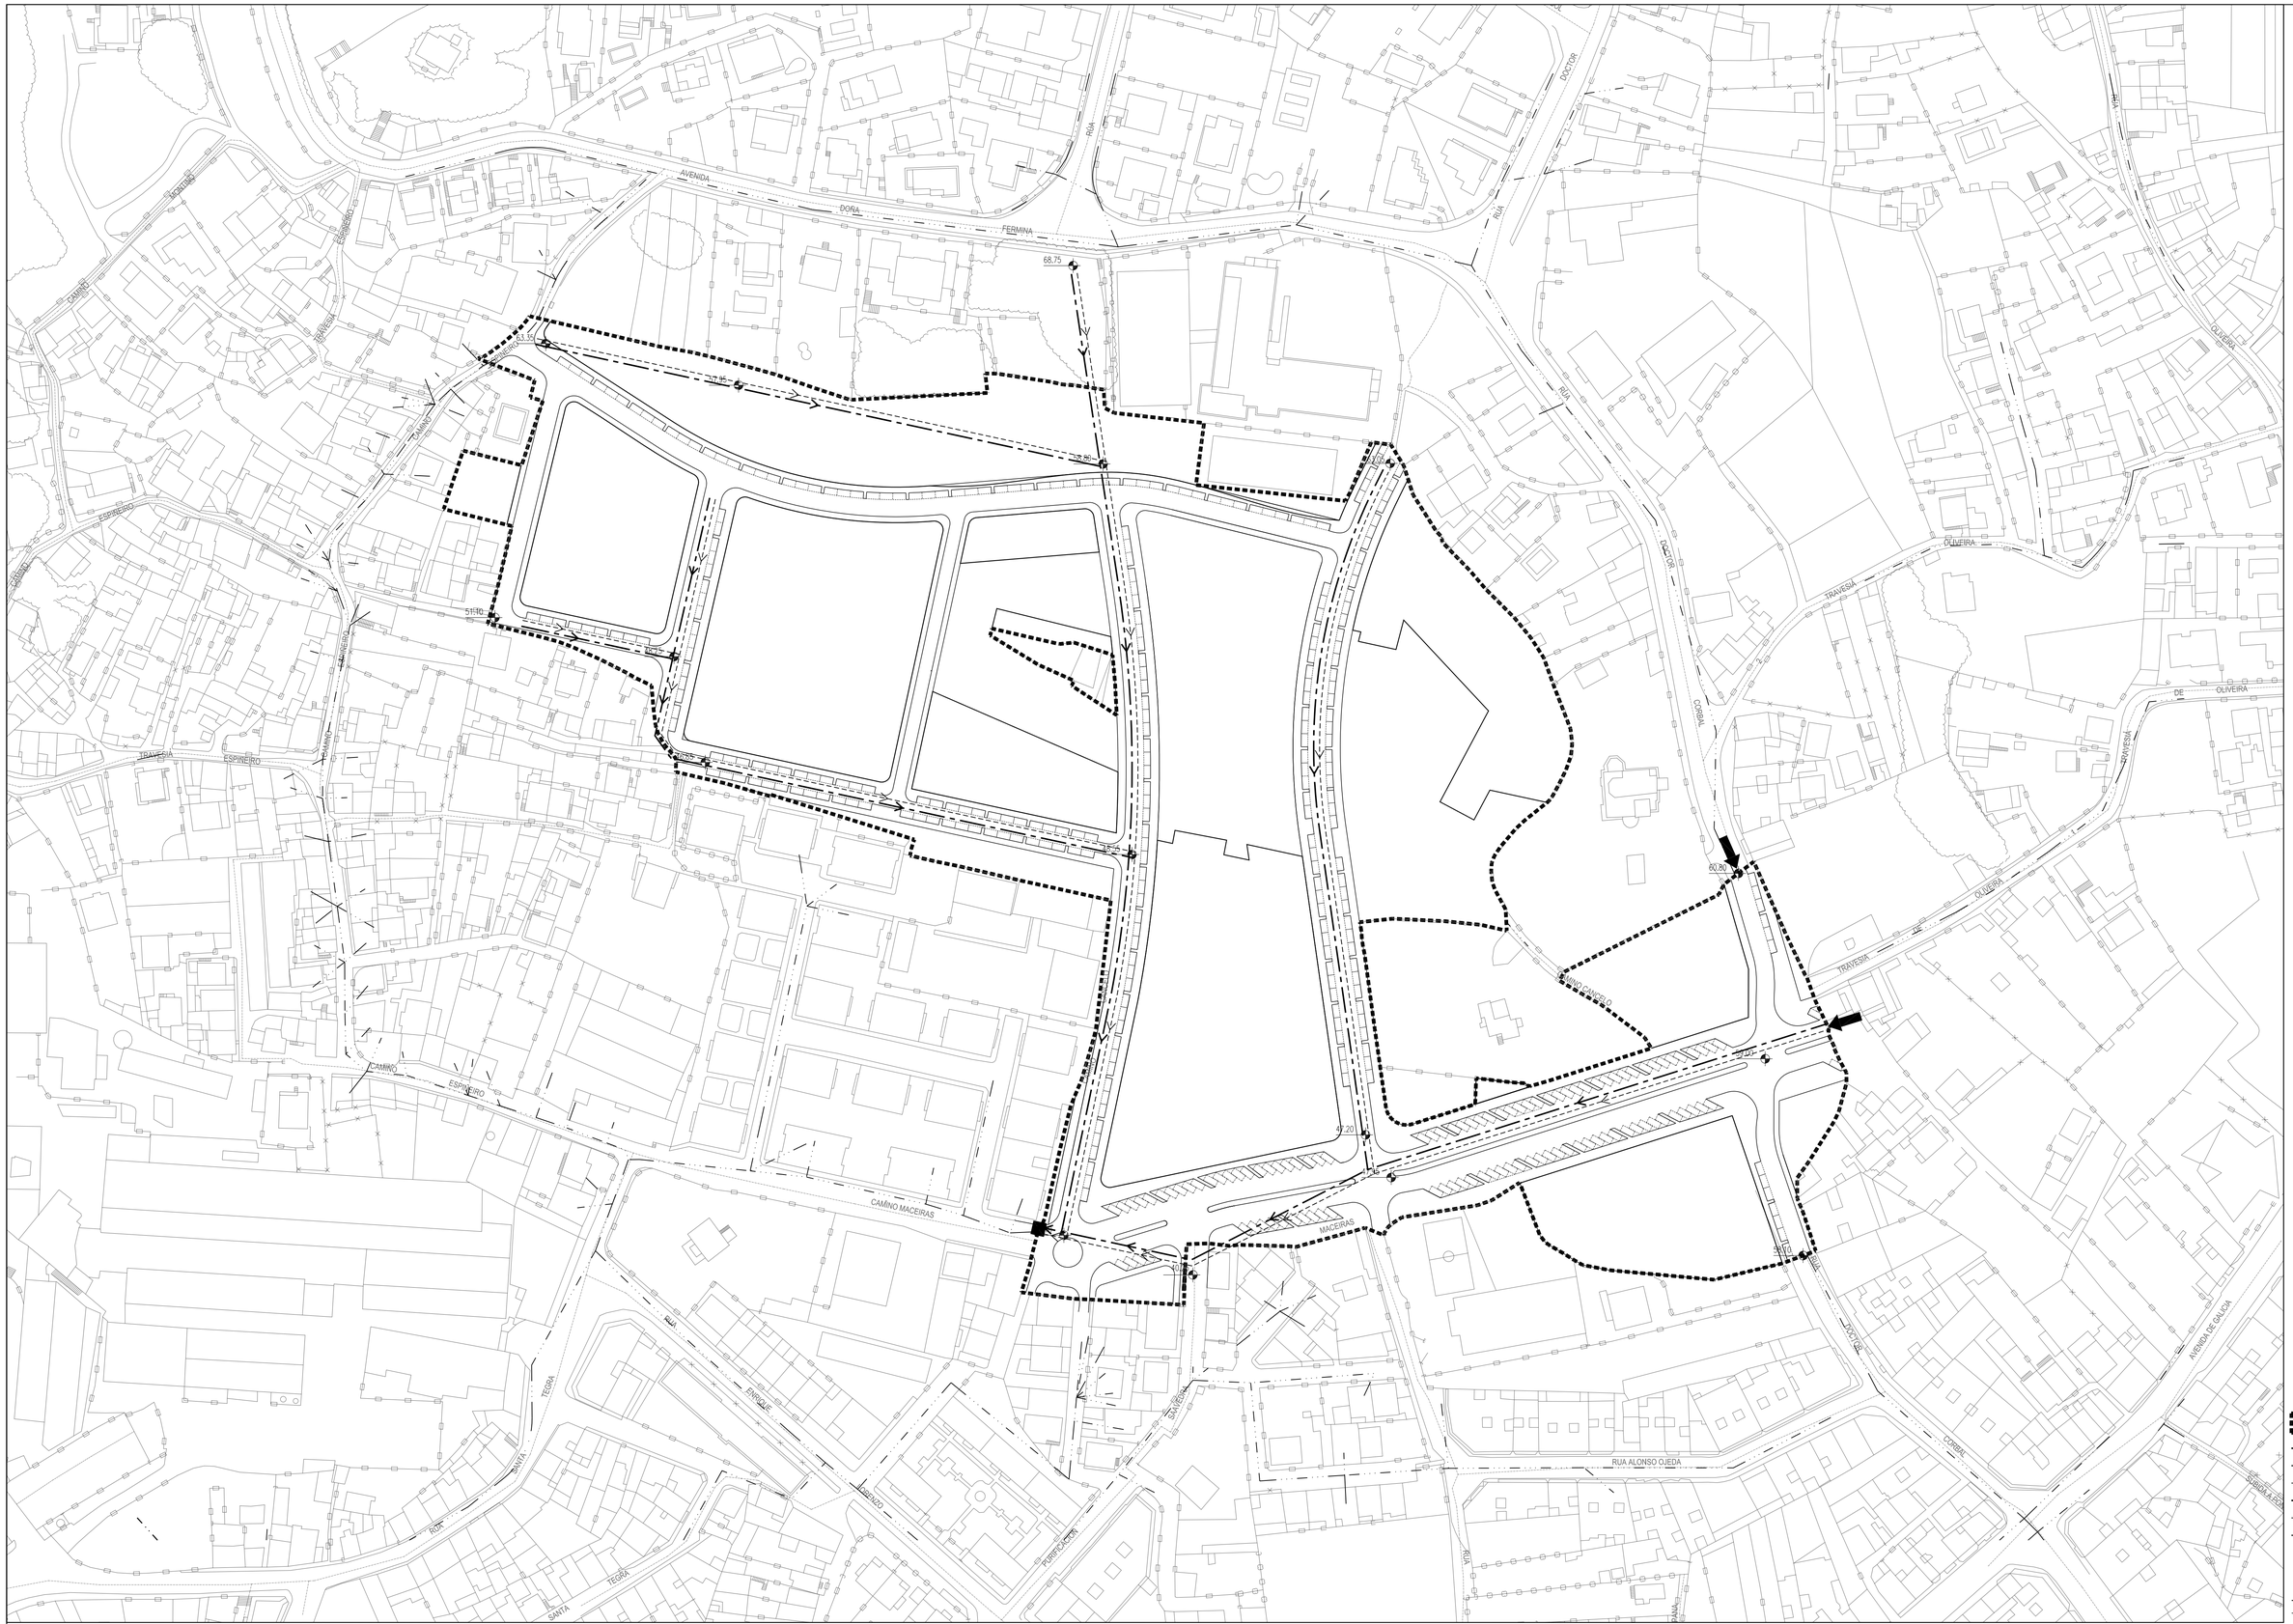

consultora galega s.l.
RÚA SAN MARTIÑO, 348. PONTEVEDRA

CLAVE E NOME: A-5-11 (CORBAL 1)

FOLLAS DE REF. NA SERIE 1: 2

FOLLAS DE REF. NA SERIE 2: 3-N, 3-O, 4-O

ESCALA: 1/1.000

REFORMADO EN DATA:

DECEMBRO 2009

PLAN XERAL DE ORDENACIÓN MUNICIPAL

XERENCIA MUNICIPAL DE URBANISMO

CONCELLO DE VIGO

TITULO DE PLANO: REDES DE SANEAMENTO

Nº DE PLANO: 4.2

V.6

DOCUMENTO APROBADO DEFINITIVAMENTE POR ORDES DE: 16/05/2008 E 12/07/2009